
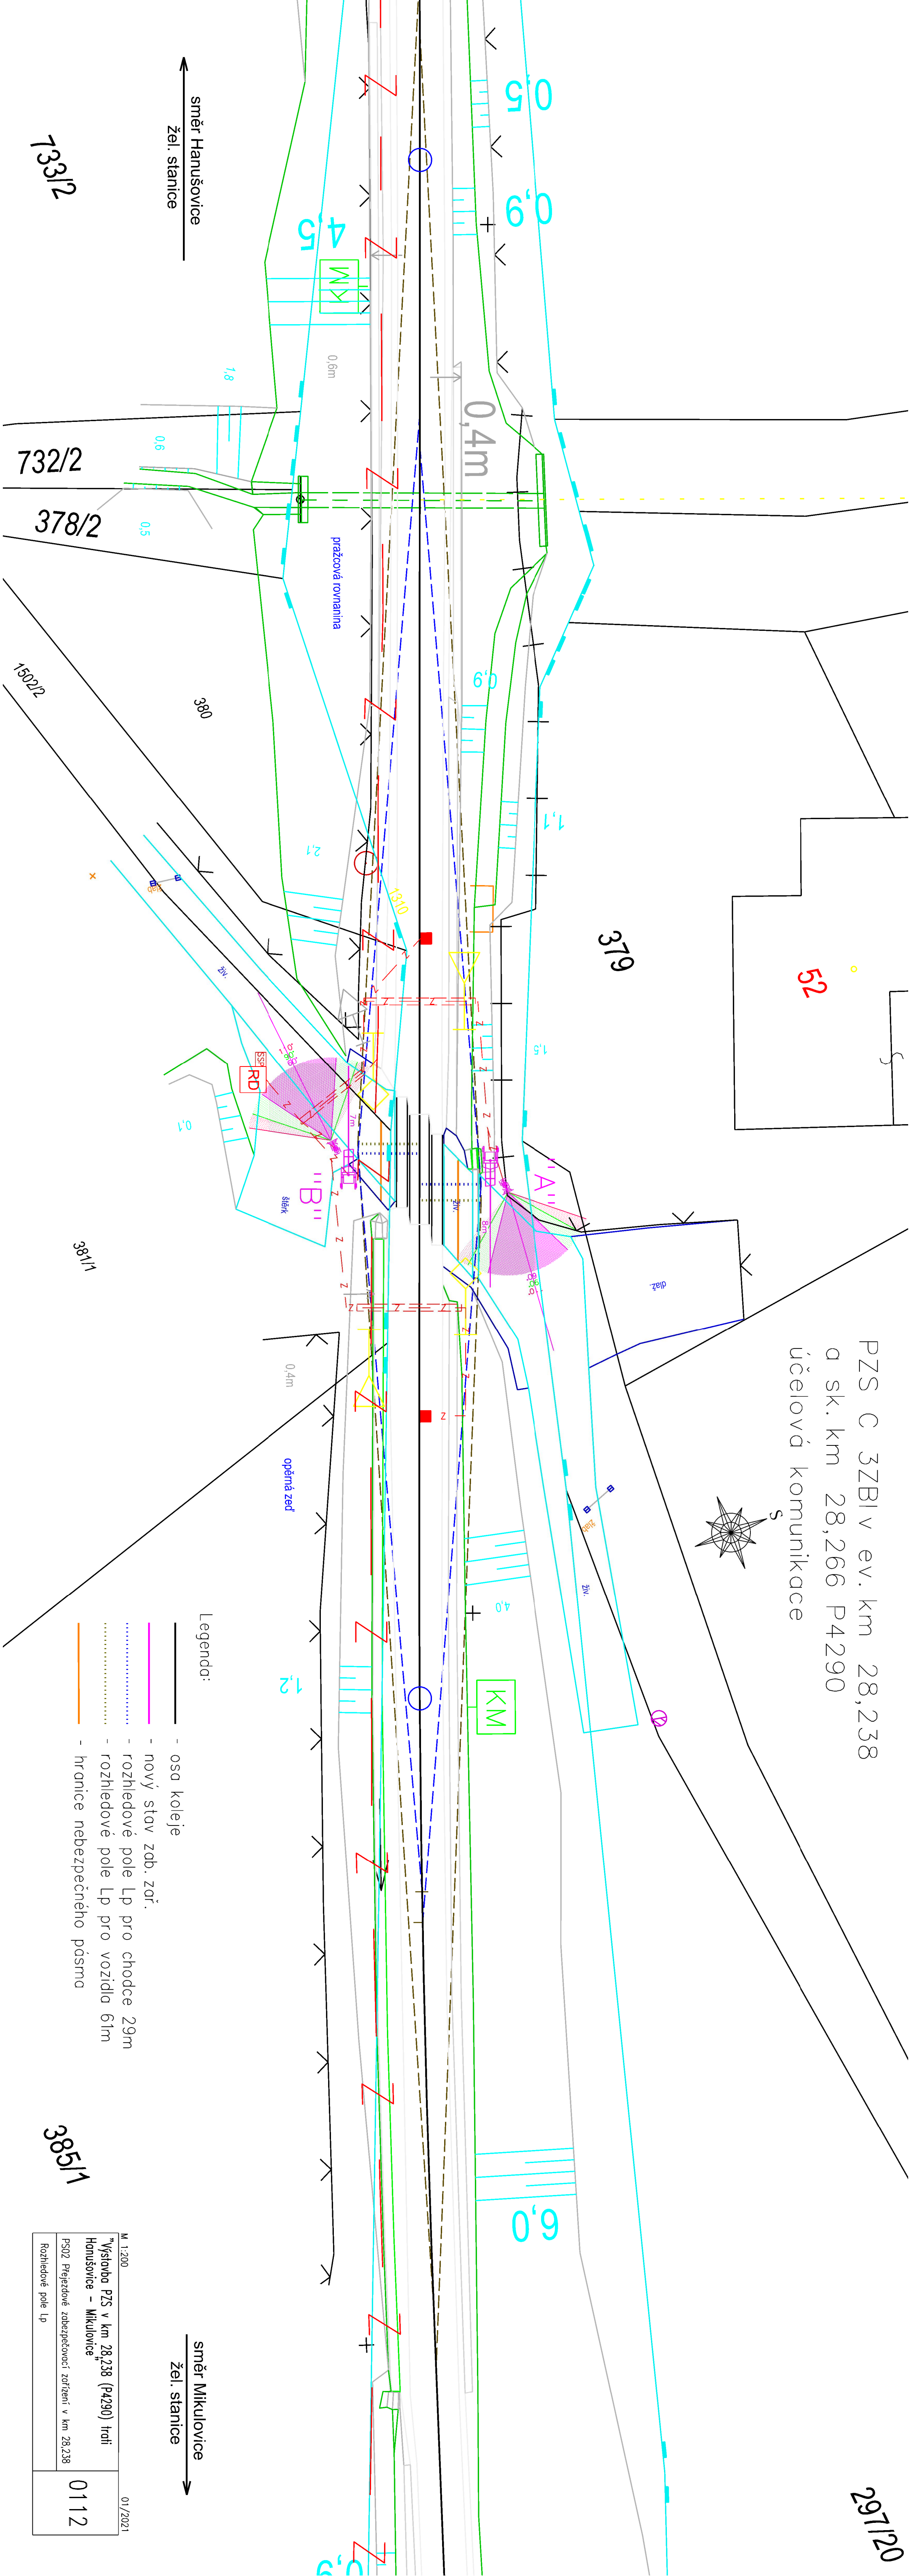


297/20

PZS C 3ZBI v ev. km 28,238  
a sk. km 28,266 P4290  
účelová komunikace

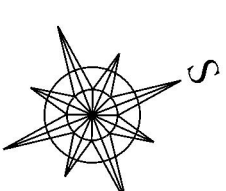

směr Hanušovice

žel. stanice

 $733\frac{1}{2}$ 

732/2

378/2

150212

380

379

52

diaz.

38111

1,2

KM

0'9

Legenda:

směr Mikulovice  
žel. stanice

”Výstavba PZS v km 28,238 (P4290) trati  
11.11.2011  
Vilém Štěrba

DC07 Dřávozdavé zahradnické zařízení v km 28 238

385/1

M 1:200 01/202

01/202

"Výstavba PZS v km 28,238 (P4290) trati Hanušovice – Mikulovice	0112
PS02. Přepřazové zabezpečovací zařízení v km 28,238	
Rozhledové pole 1p	

Kozhiedové pole L