


TU 1363 042

TU 1363 043

LEGENDA:

- hranice parcely katastru nemovitostí
- slučková čára
- hranice katastrálního území
- hranice drážního pozemku – SZ, s.o.
- hranice drážního pozemku – CD, a.s.
- hranice drážní parcely – SZ, s.o.
- osa koleje
- pozemek SZ, s.o.
- pozemek (část pozemku) SZ, s.o. dotčený stavbou
- pozemek (část pozemku) CD, a.s. dotčený stavbou
- dotčený zabor
- dotčený zabor s následným věcným břemenem
- trvalý zabor
- číslo pozemku
- číslo trvalého zaboru
- Návrh nového uspořádání pozemků ZS KóPU Horní Lipová

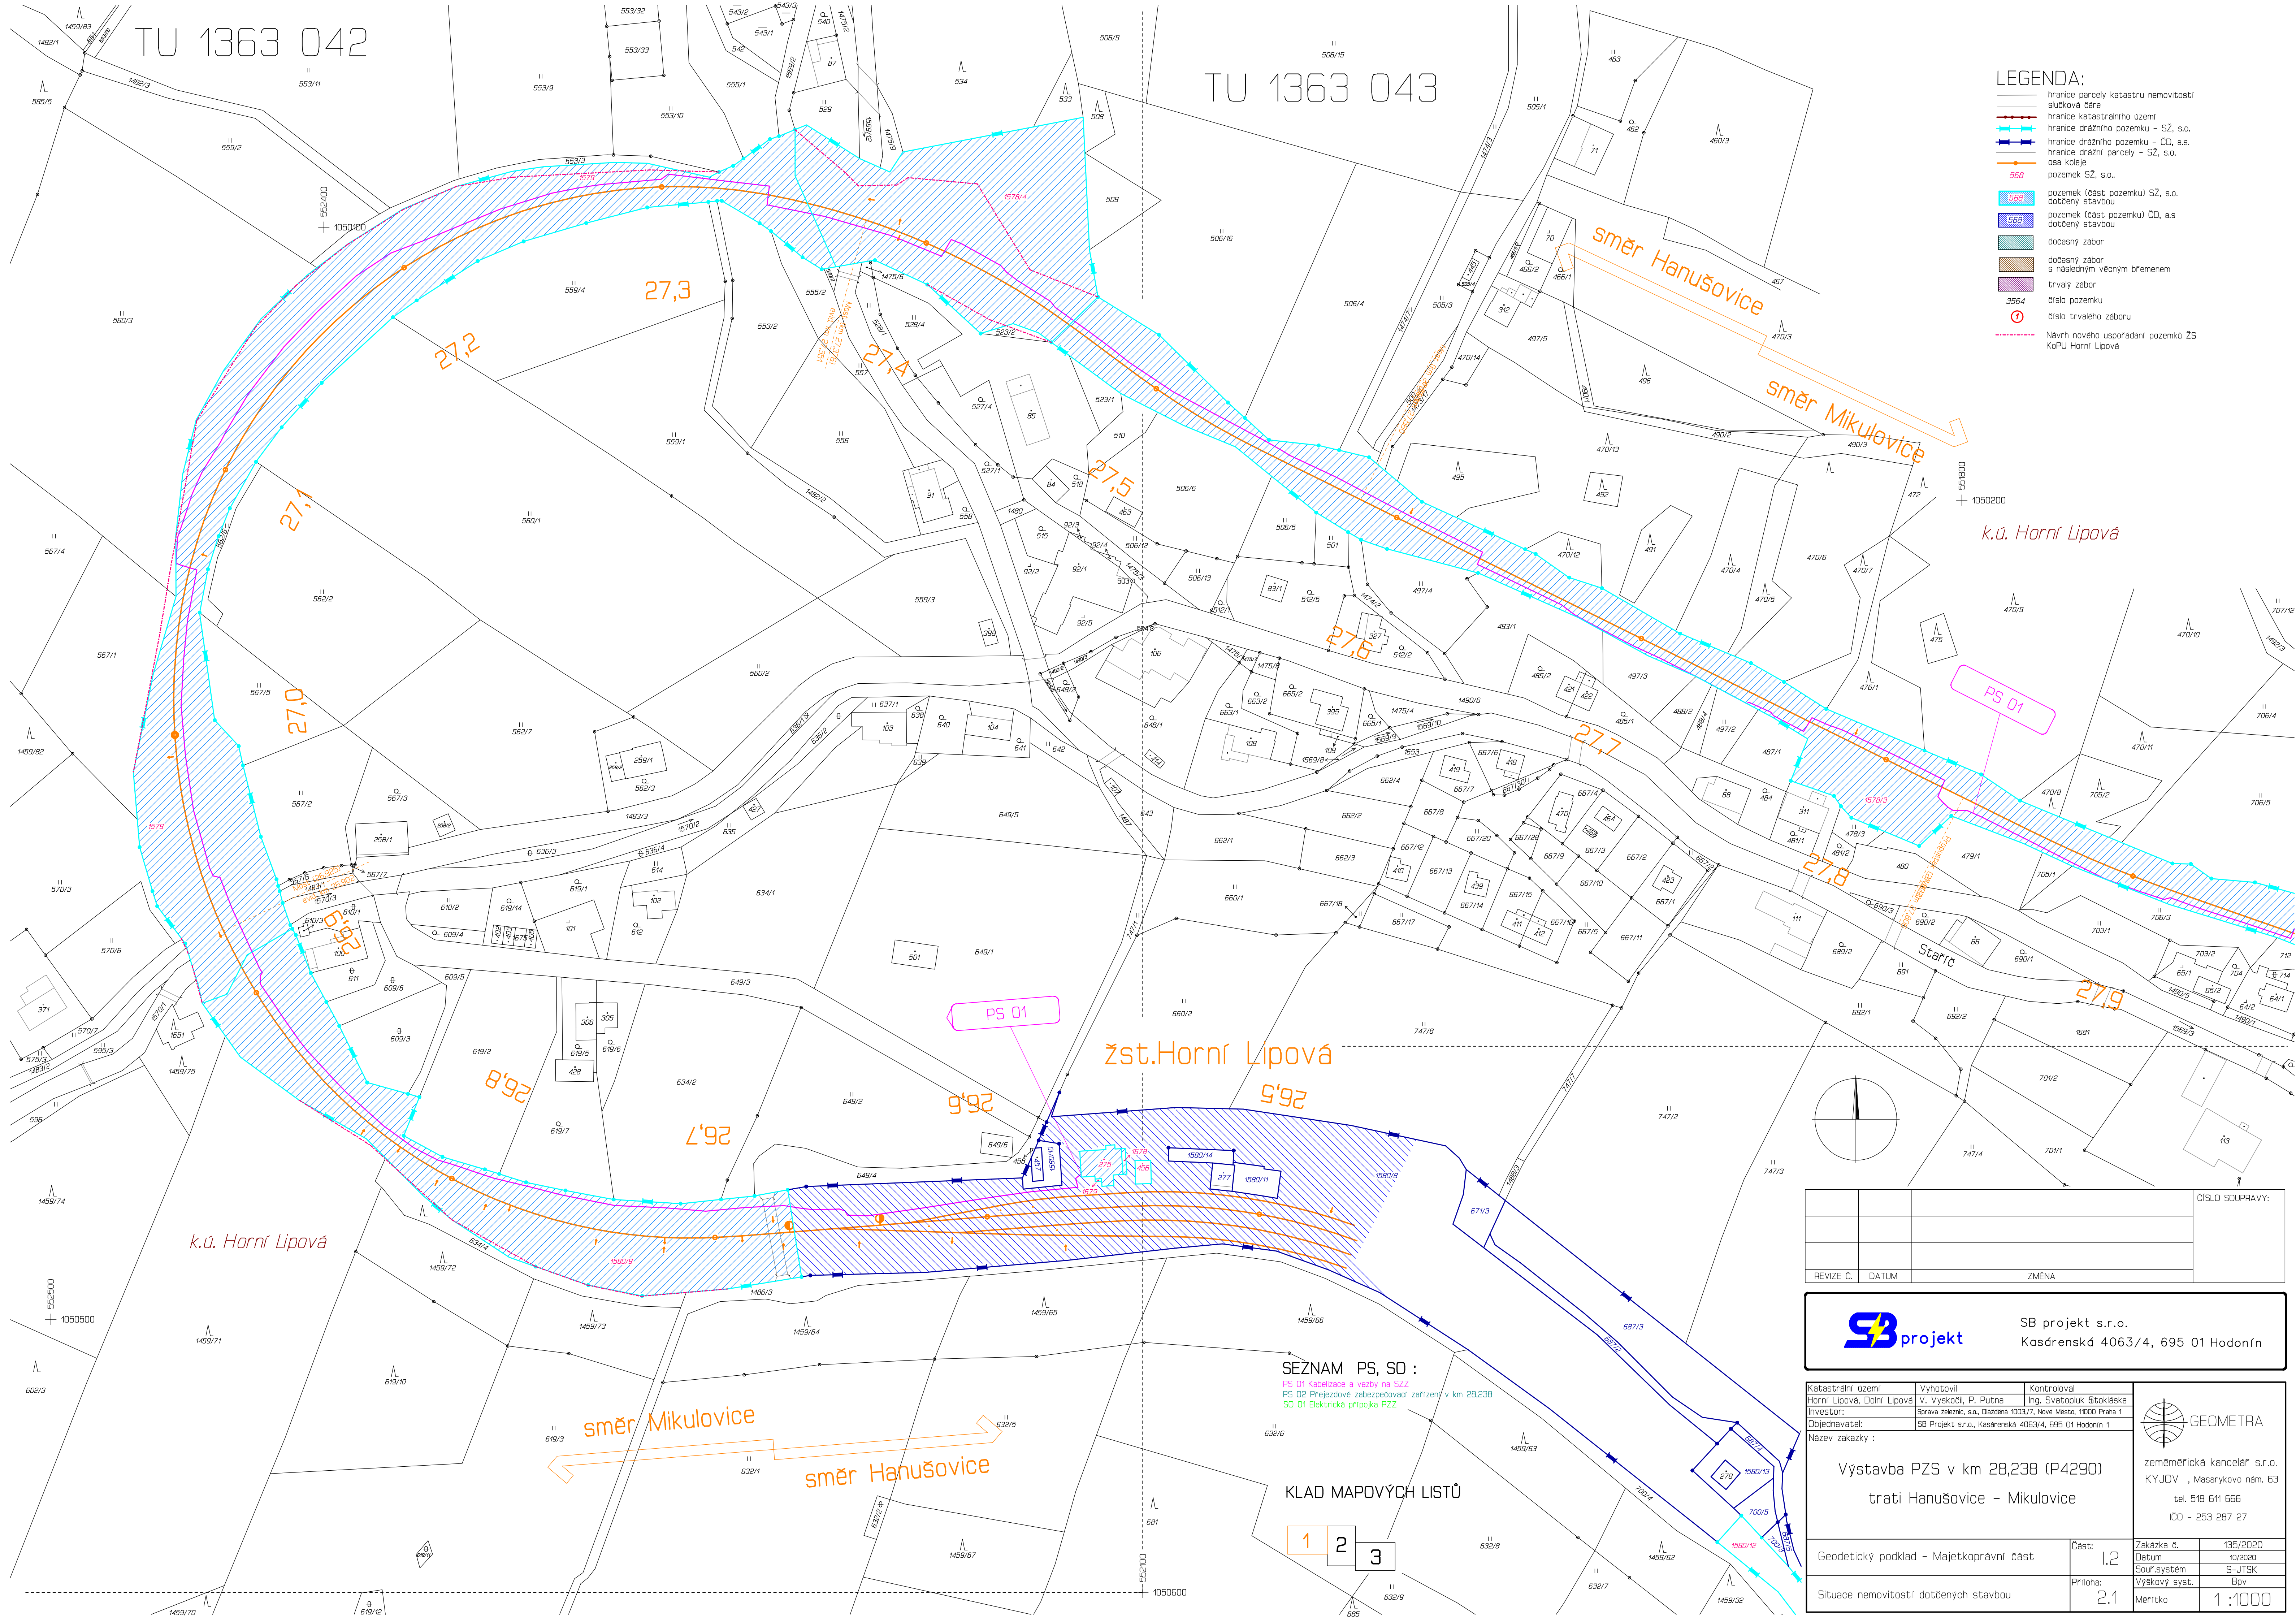

k.ú. Horní Lipová

PS 01

žst.Horní Lipová

Starý


k.ú. Horní Lipová

SEZNAM PS, SO :

PS 01 Kabelizace a vazby na SZ  
PS 02 Prejezdové zabezpečovací zařízení v km 28,238  
SO 01 Elektrická přípojka PZ2

KLAD MAPOVÝCH LISTŮ

1 2 3

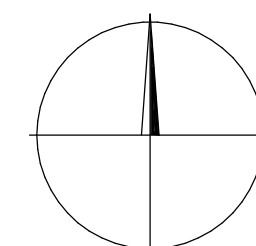

ČÍSLO SOUPRAVY:		
REVIZE Č.	DATUM	ZMĚNA



SB projekt s.r.o.  
Košárenská 4063/4, 695 01 Hodonín

Katastrální území	Vyhotovil	Kontroloval	 GEOMETRA	
Horní Lipová, Dolní Lipová	V. Vyskočil, P. Putna	Ing. Svatopluk Štokláška		
Investor:	Správa železnic, s.o., Dleštná 1003/7, Nové Město, 1000 Praha 1			
Objednavatel:	SB Projekt s.r.o., Kašárenská 4063/4, 695 01 Hodonín 1			
Název zakázky :				
Vystavba PZS v km 28,238 (P4290)			zeměměřická kancelář s.r.o.	
trati Hanušovice – Mikulovice			KYJOV , Masarykovo nám. 63	
			tel. 518 611 666	
			ICO - 253 287 27	
Geodetický podklad – Majetkoprávní část	Část:	1,2	Zakázka č.	135/2020
			Datum	10/2020
			Sour.systém	S-JTSK
			Výškový syst.	Bpv
Situace nemovitostí dotčených stavbou	Příloha:	2.1	Měřítko	1 : 1000