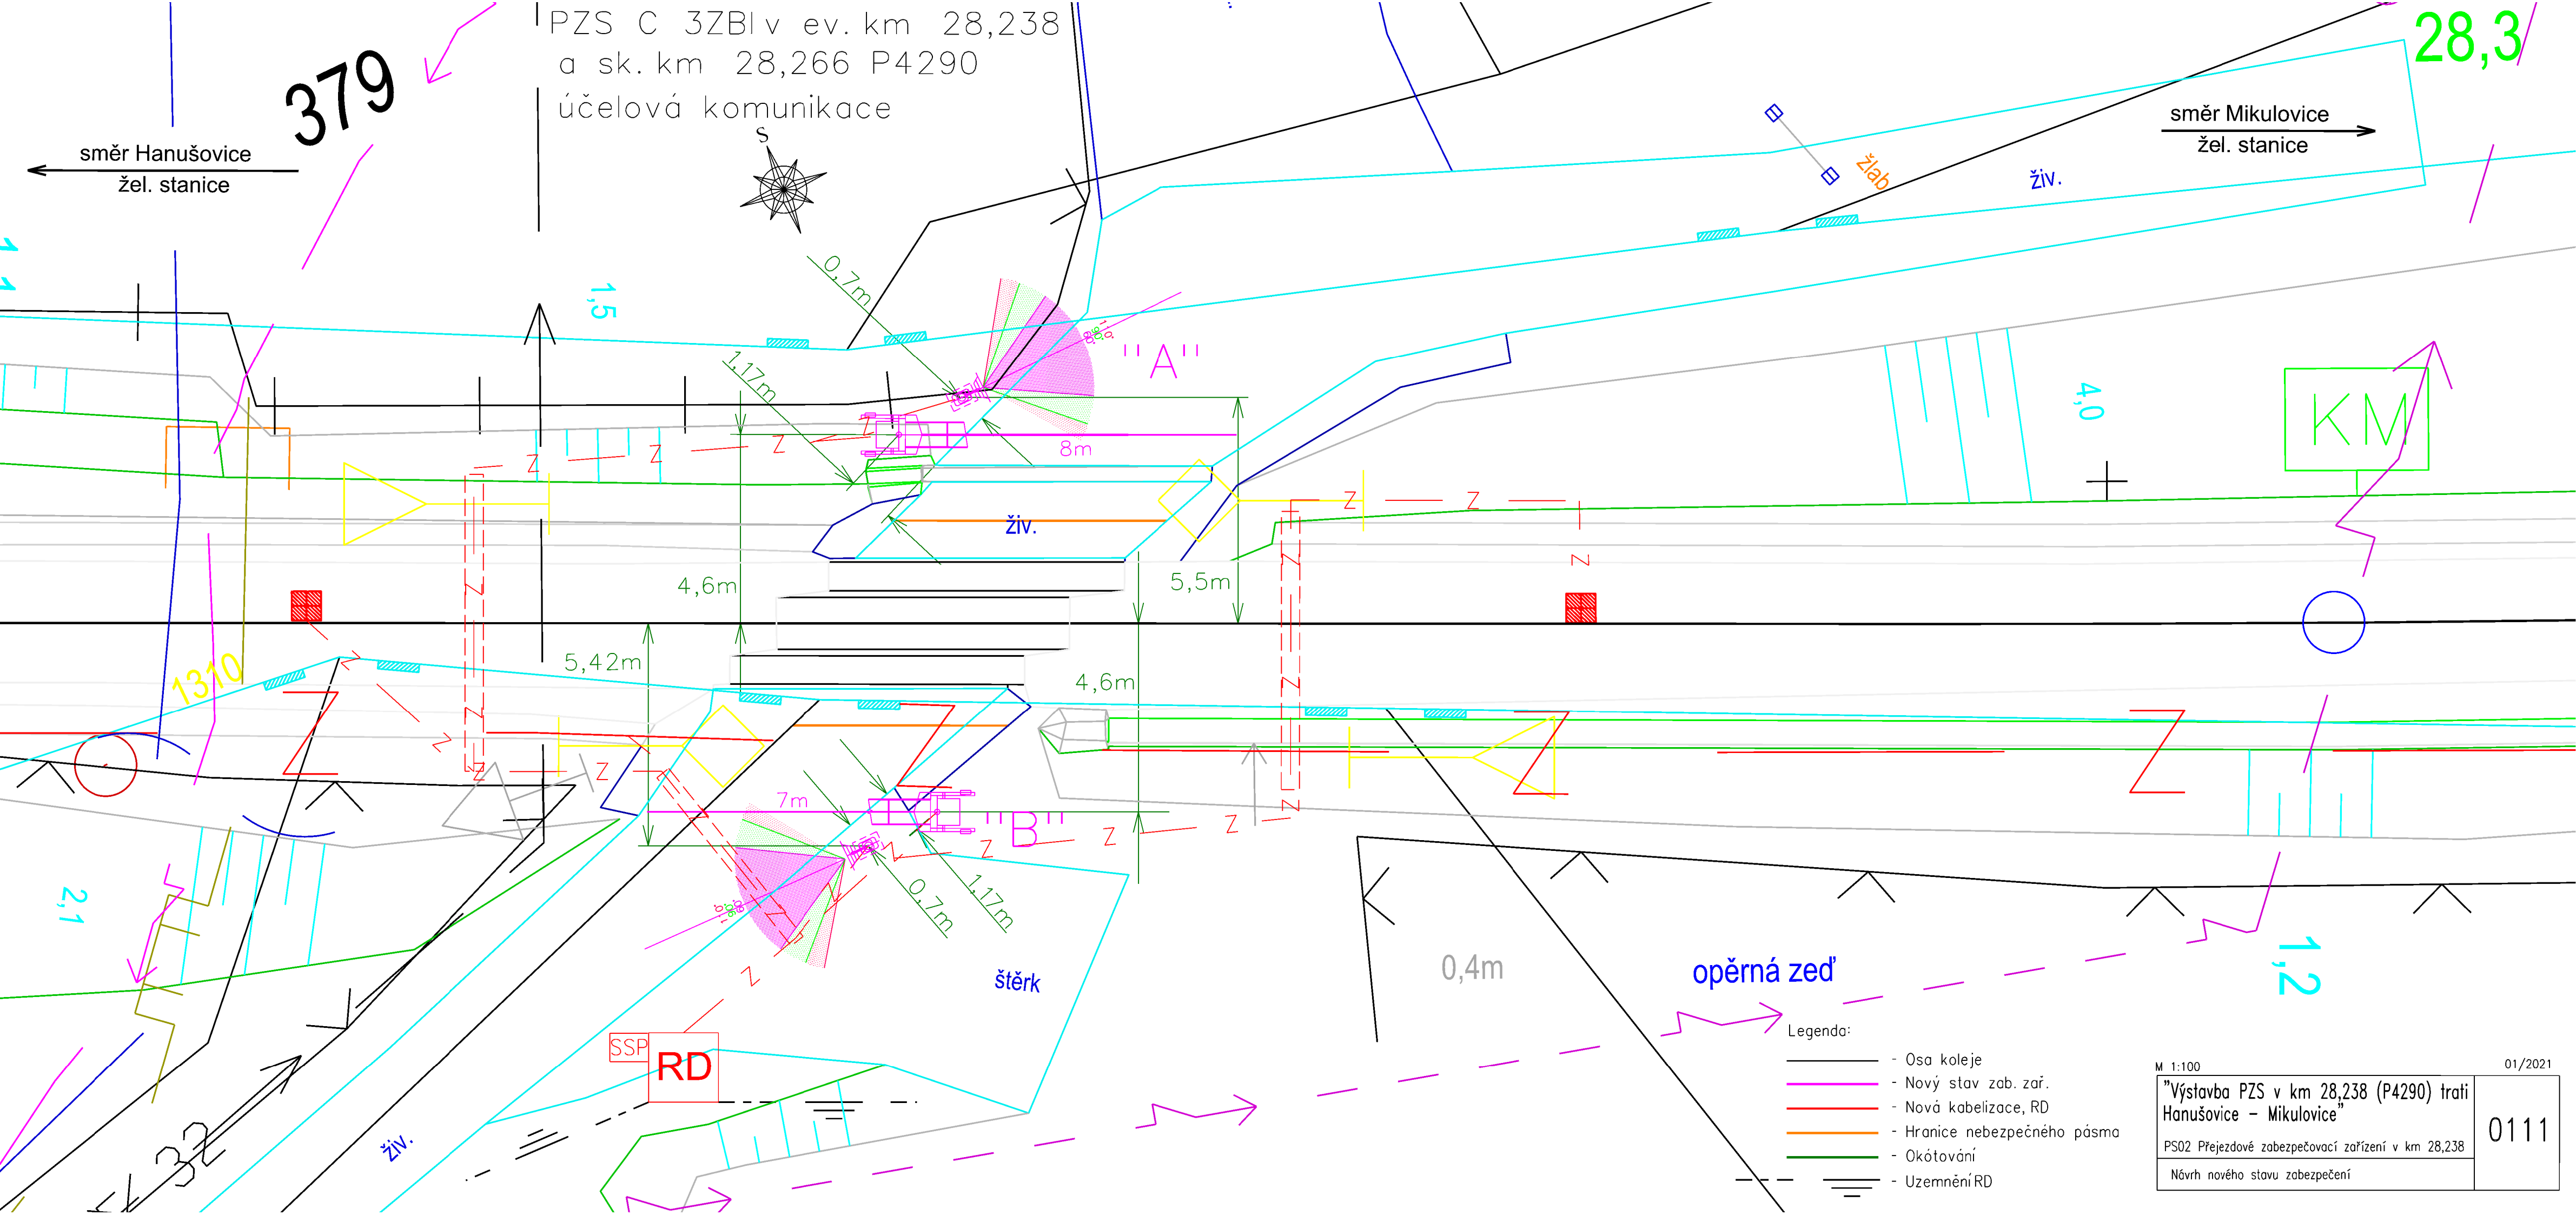
PZS C 3ZBI v ev. km 28,238
a sk. km 28,266 P4290
účelová komunikace
379
směr Hanušovice
žel. stanice
28,3
směr Mikulovice
žel. stanice
žlab
živ.
1,1
1,5
0,7m
1,17m
"A"
8m
4,0
KM
živ.
4,6m
5,5m
5,42m
4,6m
1310
7m
"B"
0,7m
1,17m
2,1
štěrk
0,4m
opěrná zeď
1,2
SSP
RD
živ.
Legenda:
- Osa koleje
- Nový stav zab. zař.
- Nová kabelizace, RD
- Hranice nebezpečného pásma
- Okótování
- Uzemnění RD
M 1:100
01/2021
"Výstavba PZS v km 28,238 (P4290) trati Hanušovice - Mikulovice"
PS02 Přejezdové zabezpečovací zařízení v km 28,238
Návrh nového stavu zabezpečení
0111