


TU 1363 043

TU 1363 044

směr Hanušovice

směr Mikulovice

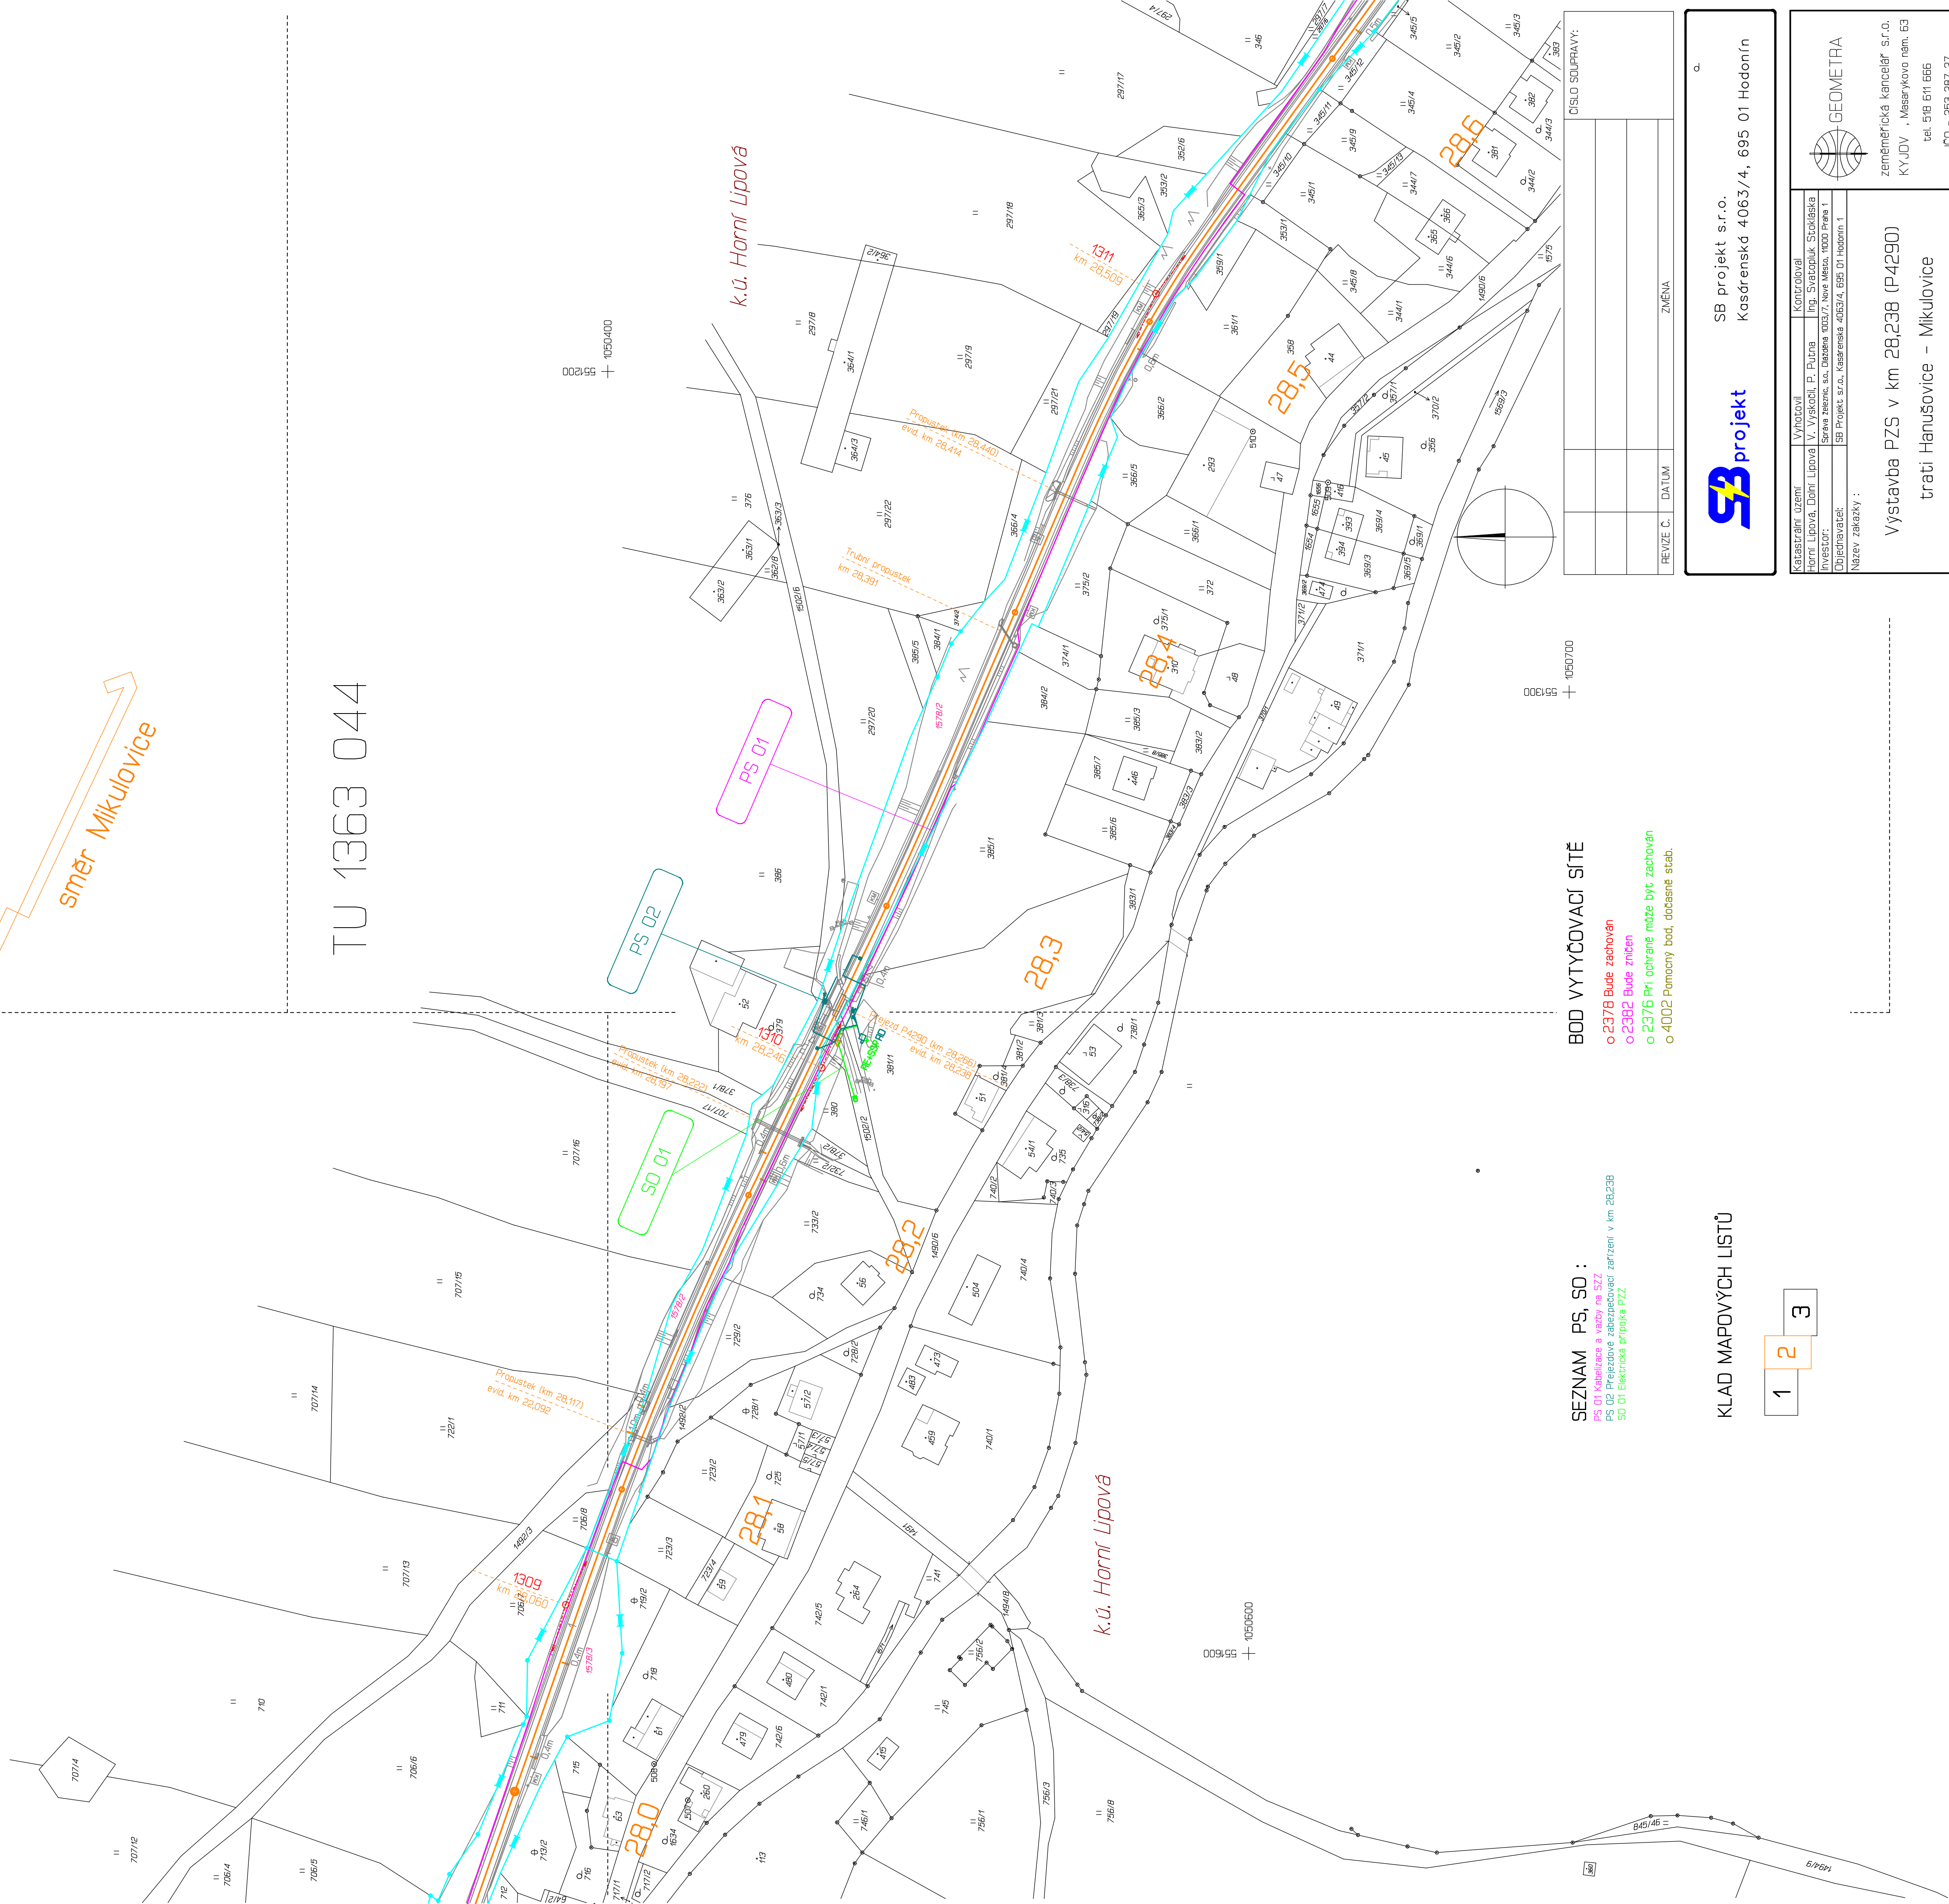

SEZNAM PS, SO :

PS 01 Kabelizace a vazby na SZZ
PS 02 Prejizdové zabezpečovací zařízení v km 28,238
SO 01 Elektrická přípojka PZZ

KLAD MAPOVÝCH LISTŮ

3	2	1
---	---	---

BOD VYTYČOVACÍ SÍŤ

o 2378 Bude zachován

02382 Bude zničen

- o 2376 Pri ochrane môže byť zachovávaná
- o 4002 Pomocný bod, dočasne stab.



SB projekt s.r.o.
Kasárenská 4063/4, 695 01 Hodonín

Katastrální území	Vyhodnotil	Kontroloval
Horní Lipova, Dolní Lipova	V. Vyskočil, P. Putna	Ing. Vlastupol Štoklaska
Investor:	Správa železnic, a.s., Dlážděná 003/7, Nova Město, 1000 Praha 1	
Objednatel:	SB Projekt s.r.o., Kasarská 4063/4, 695 01 Hodonín 1	
Název zakázky :		

zakazky :
Výstavba PZS v km 28,238 (P4290)

| trati Hanušovice - Mikulovice | |

Geodetický podnik – Vytýčovací sítě	Číslo:	1.3
	Datum:	13/02/2020
	Zakazka č.:	1052020
	Souř. systém:	S-JTSK
	Průřez:	BpV
Přehled bodového pole – vytýčovací sítě	vyškový syst.:	1 : 1000
	Měřítka:	2.2

1:1000