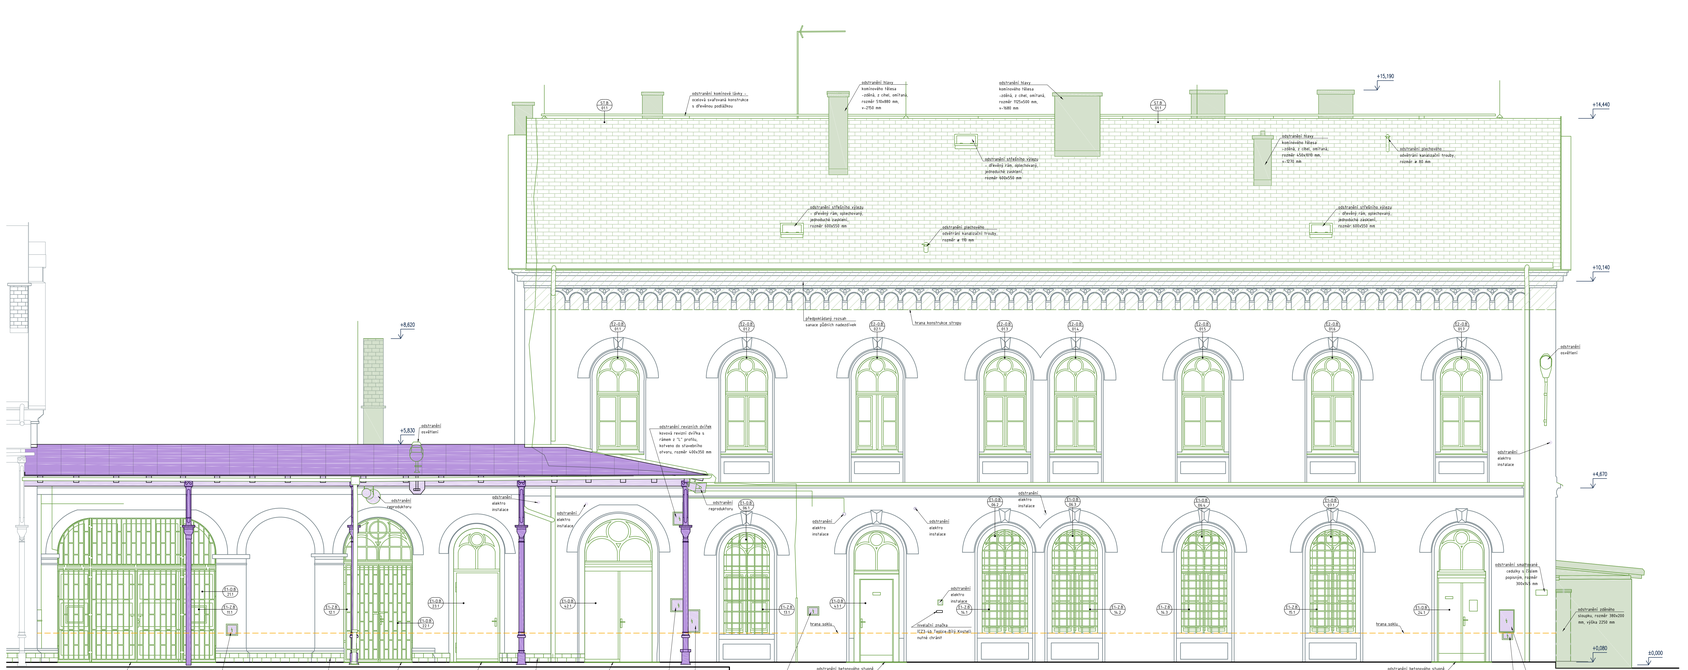
+15,190
+14,440
+10,140
+8,620
+5,830
+4,870
±0,000
-0,080
A1.2.B
A1.2.C
A1.2.D
