


REKONSTRUKCE NÁSTUPÍŠT A ŽRZENÍ BEZBARIÉROVÝCH PŘÍSTUPŮ V ŽST. ROUDNICE N. L.
SO 10-90.1 ÚPRAVA STÁVAJÍCÍHO KABELOVODU
SITUACE
M 1 : 500

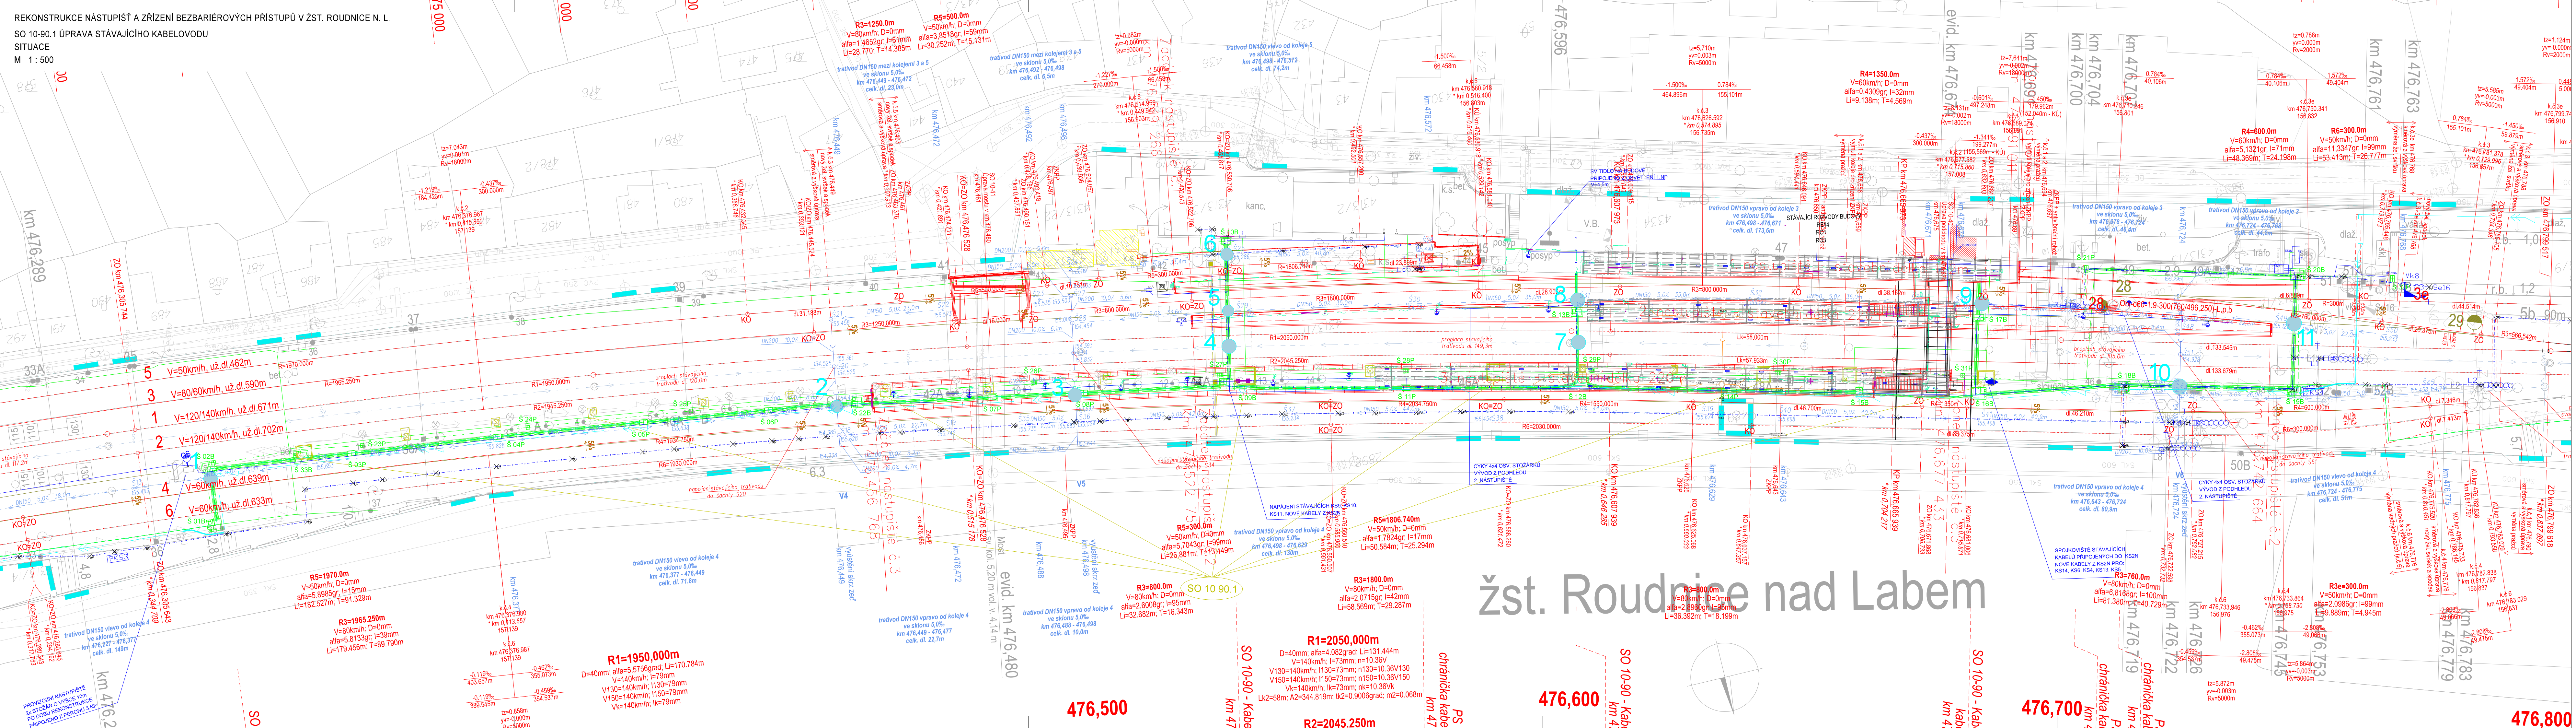

SO 10-90.1 E.1.9

Císlo změny:	Obsah změny:	Datum změny:
01	-	-
02	-	-
03	-	-

Objednatel:	SPRÁVA ŽELEZNIČNÍ DOPRAVNÍ CESTY	Správa železniční dopravní cesty, s.o. Dlážděná 1003/7, 110 00 Praha 1
Sdružení:	„SEU + SP_Bezbariérové přístupy žst. Roudnice_P“	Stavební správa západ Sokolovská 278/1955, 190 00 Praha 9

Zpracovatel části:	SUDOP EU a.s., Olšanská 1a, 130 80 Praha Tel.: +420 267 094 305 E-mail: info@sudopeu.cz	Hlavní inženýr projektu: ING. STANISLAV JAROS Garant profese: -
--------------------	--	--

Středisko:	PROJEKTOVÉ STŘEDISKO ÚSTÍ NAD LABEM	Ing. Miroslav Vaňha
Vedoucí střediska:	Odpovědný projektant SO, IO, PS:	JAN NĚMEC
Ing. Miroslav Vaňha	JAN NĚMEC	JAN NĚMEC

Název akce:	REKONSTRUKCE NÁSTUPÍŠT A ŽRZENÍ BEZBARIÉROVÝCH PŘÍSTUPŮ V ŽST. ROUDNICE N. L.	Číslo smlouvy:	17-091.640
Název PS/SO:	SO 10-90.1 Úprava stávajícího kabelovodu	Projektový stupeň:	DSP
Název přílohy:		Datum:	10 / 2019
		Číslo části:	E.1.9
		Měřítko:	1 : 500
		Počet formátů:	6x A4
		Číslo přílohy:	2