



VZOROVÝ PŘÍČNÝ ŘEZ P32
1:50

km 476,681

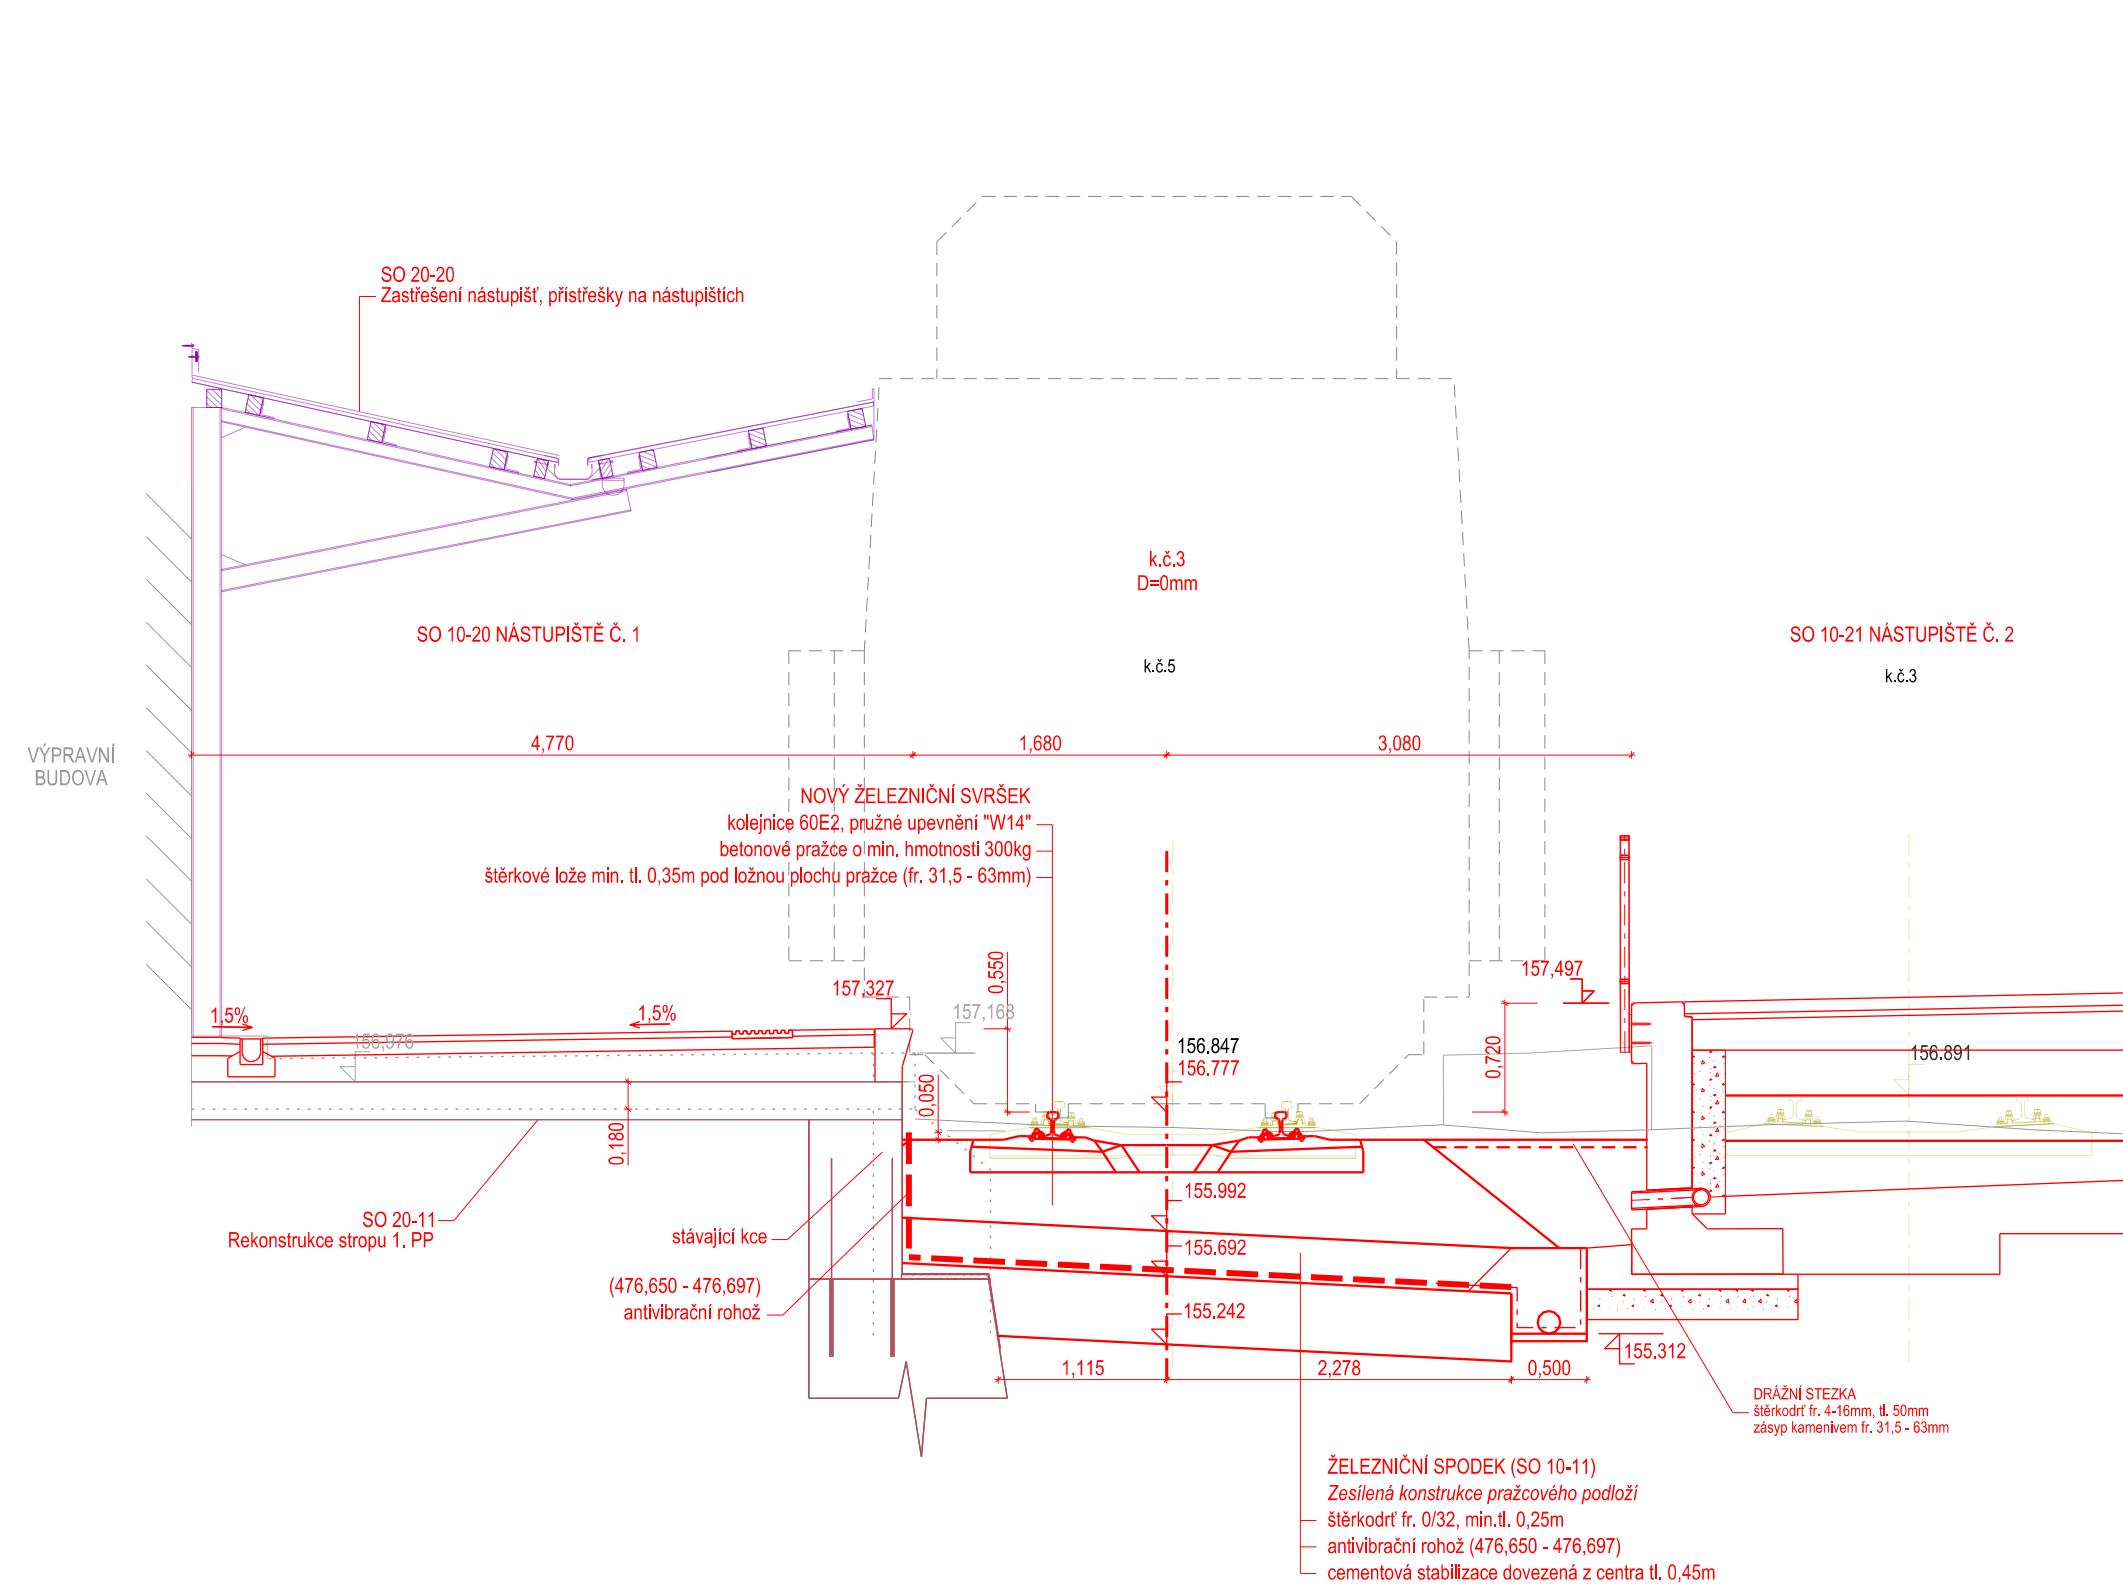

SROVNÁVACÍ ROVINA 153.0 m/n.m Bpv

P32 km 476,750

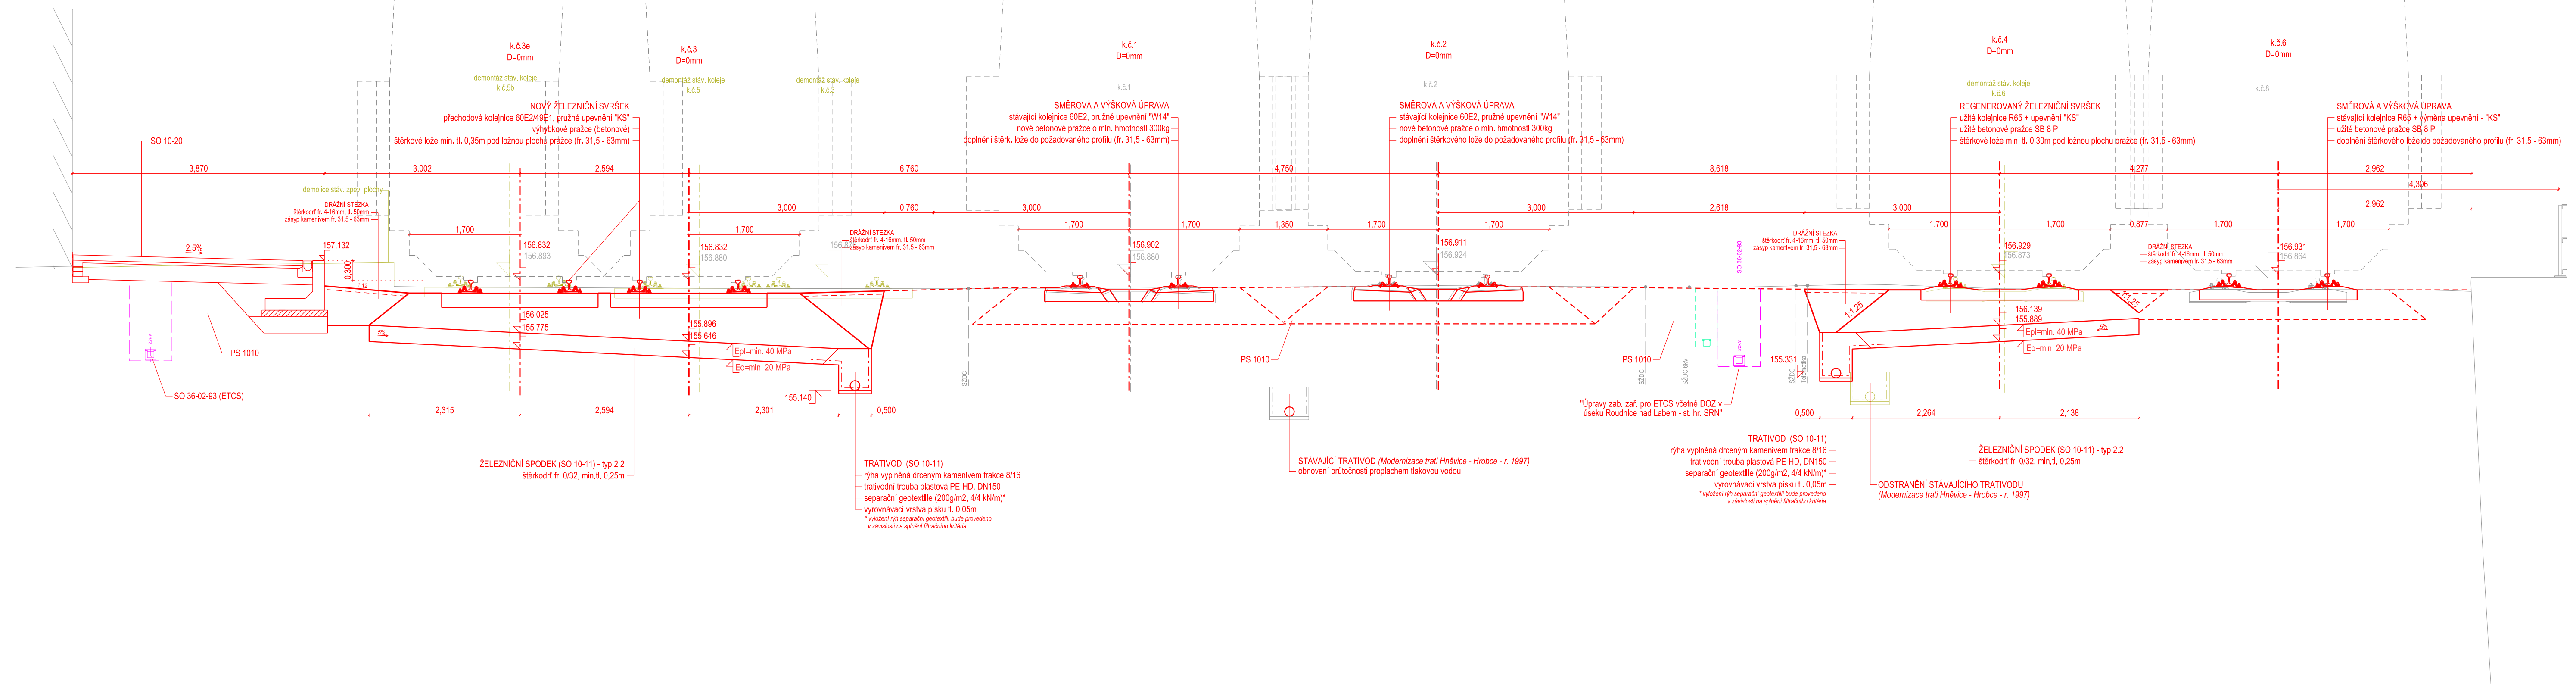

SROVNÁVACÍ ROVINA 150.0 m/n.m Bpv

SO 1010
SO 1011
ČÁST E.1.1

VÝŠKOVÝ SYSTÉM Bpv SOUŘADNICOVÝ SYSTÉM S-JTSK

Číslo změny:	Obsah změny:	Datum změny:
01	-	-
02	-	-
03	-	-

Objednatel:	SPRAVA ŽELEZNIČNÍ DOPRAVNÍ CESTY	Správa železniční dopravní cesty, s.o. Dlažbová 1003/7, 110 00 Praha 1
Sdružení:	„SEU + SP_Bezbariérové přístupy zst. Roudnice_P“	Stavební správa západ Sokolovská 278/1955, 190 00 Praha 9

Generální projektant:	SUDOP PRAHA a.s. Olšanská 1a, 130 80 Praha Tel.: +420 267 094 305 E-mail: info@sudop.eu.cz	Hlavní inženýr projektu:	ING. STANISLAV JAROŠ
Garant profese:	Bc. JAN TAŠKE	Garant profese:	Bc. JAN TAŠKE

Středisko:	PROJEKTOVÉ STŘEDISKO ÚSTÍ NAD LABEM	Číslo smlouvy:	17-091.640
Vedoucí střediska:	ING. MIROSLAV VÁHA	Projektový stupeň:	PROJEKT
Odpovědný projektant:	SO, IO, PS: MARKÉTA ŠTADLEROVÁ, DIS.	Datum:	10 / 2019
Vypracoval:	MARKÉTA ŠTADLEROVÁ, DIS.	Číslo části:	E.1.1
Kontroloval:	Bc. JAN TAŠKE	Měřítko:	1 : 50
		Počet formátů:	7 A4

Název akce:	REKONSTRUKCE NÁSTUPÍŠTÍ A ZŘÍZENÍ BEZBARIEROVÝCH PŘÍSTUPŮ V ŽST. ROUDNICE N. L.	Číslo přílohy:	4.4
Část:	E.1.1 ŽELEZNIČNÍ SPODEK A SVRŠEK SO 1010 Železniční svršek SO 1011 Železniční spodek		
Název přílohy:			

Název akce:	REKONSTRUKCE NÁSTUPÍŠTÍ A ZŘÍZENÍ BEZBARIEROVÝCH PŘÍSTUPŮ V ŽST. ROUDNICE N. L.	Číslo smlouvy:	17-091.640
Část:	E.1.1 ŽELEZNIČNÍ SPODEK A SVRŠEK SO 1010 Železniční svršek SO 1011 Železniční spodek	Projektový stupeň:	PROJEKT
Název přílohy:		Datum:	10 / 2019
		Číslo části:	E.1.1
		Měřítko:	1 : 50
		Počet formátů:	7 A4
		Číslo přílohy:	4.4