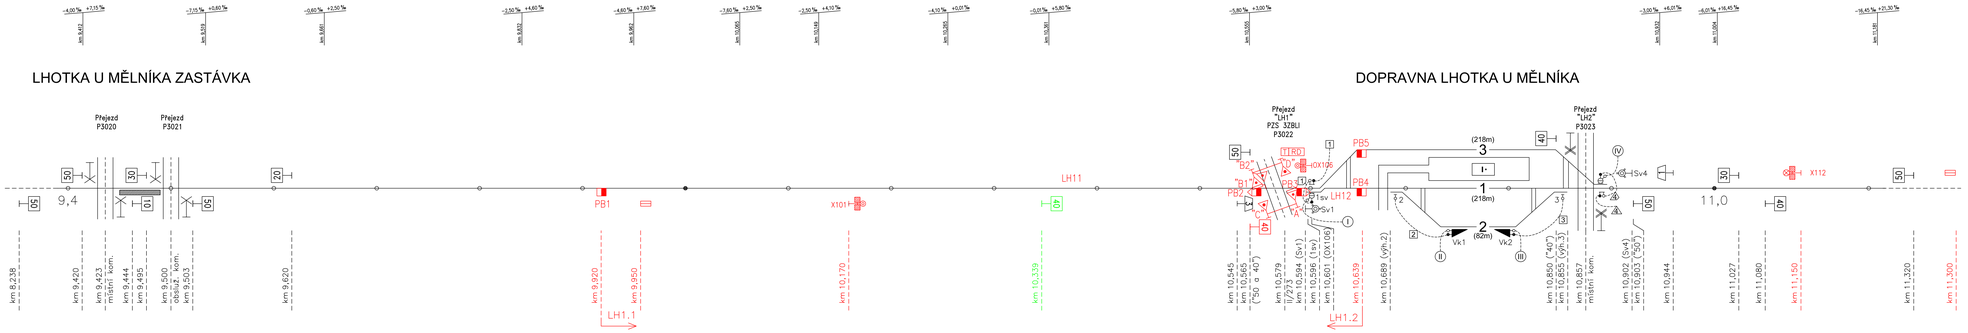

TABULKA KOLEJOVÝCH OBVODŮ

Osek	Senzory
UH1	PB1, PB3
UH12	PB2, PB4, PB5

TABULKA NÁVĚSTIDEL

Návěstidlo	km
Sv1	10,594
Sv4	10,902

TABULKA VÝHYBEK A VÝKOLEJEK

Číslo	km	Druh	Ze svrhu	Poloměr	Poloměr oblouku	Směr/ vyměnit	Druh pohonu	Přestavník	Závěr	Rychlost (gř./odb.)	Zámek (zám. pol.)	Poznámka
1	10,597	J	S49	1:7	190	L/p	Dřevo	samoprovoz	hákový	40/40	U	
2	10,690	J	S49	1:7	190	P/p	Dřevo	-------	hákový	40/40	----	U do VK1
3	10,806	J	S49	1:7	190	L/l	Dřevo	-------	hákový	40/40	----	U do VK2
Vk1	10,810	–	S49	---	---	---	Dřevo	-------	hákový	40/40	U	do svislík
Vk2	10,870	–	S49	---	---	---	Dřevo	-------	hákový	40/40	U	do svislík

TABULKA RYCHLOSTÍ

Číslo výhybky	Rychlost výhybky	Rychlost (gř./odb.) sdružená	Rychlost (gř./odb.) větvená
3	---	40/40	40/40
1	---	40/40	40/40

Č. změny	Zdůvodnění změny	Datum	Podpis

Číslo soupravy

Investor, objednatel:
SPRÁVA ŽELEZNIC
Správa železnic, státní organizace
Dlážděná 1003/7
110 00 Praha 1

Odpov. projektant stavby	Rynda Martin	
Odpov. projektant PS, SO, část	Rynda Martin	
Vypracoval	Rynda Martin	
Technická kontrola	Rynda Martin	

VIAMONT PROJEKT

VIAMONT Projekt, a.s.
Českobrodská 628, 190 11, Praha
tel.: +420 281 863 411
e-mail: info@viamontprojekt

VÝSTAVBA PZS PŘEJEZDU P3022 V KM 10,579 TRATI MĚLNÍK - MLADÁ BOLESLAV HL.N.

PS 01-13-01 - PZS v km 10,579

SITUAČNÍ SCHÉMA

Zak. číslo zhotov.	23-2020
Datum	08/2020
Stupeň	DSP
Měřítko	7xA4
Část	Příloha
D.1.3.1.2.	0201