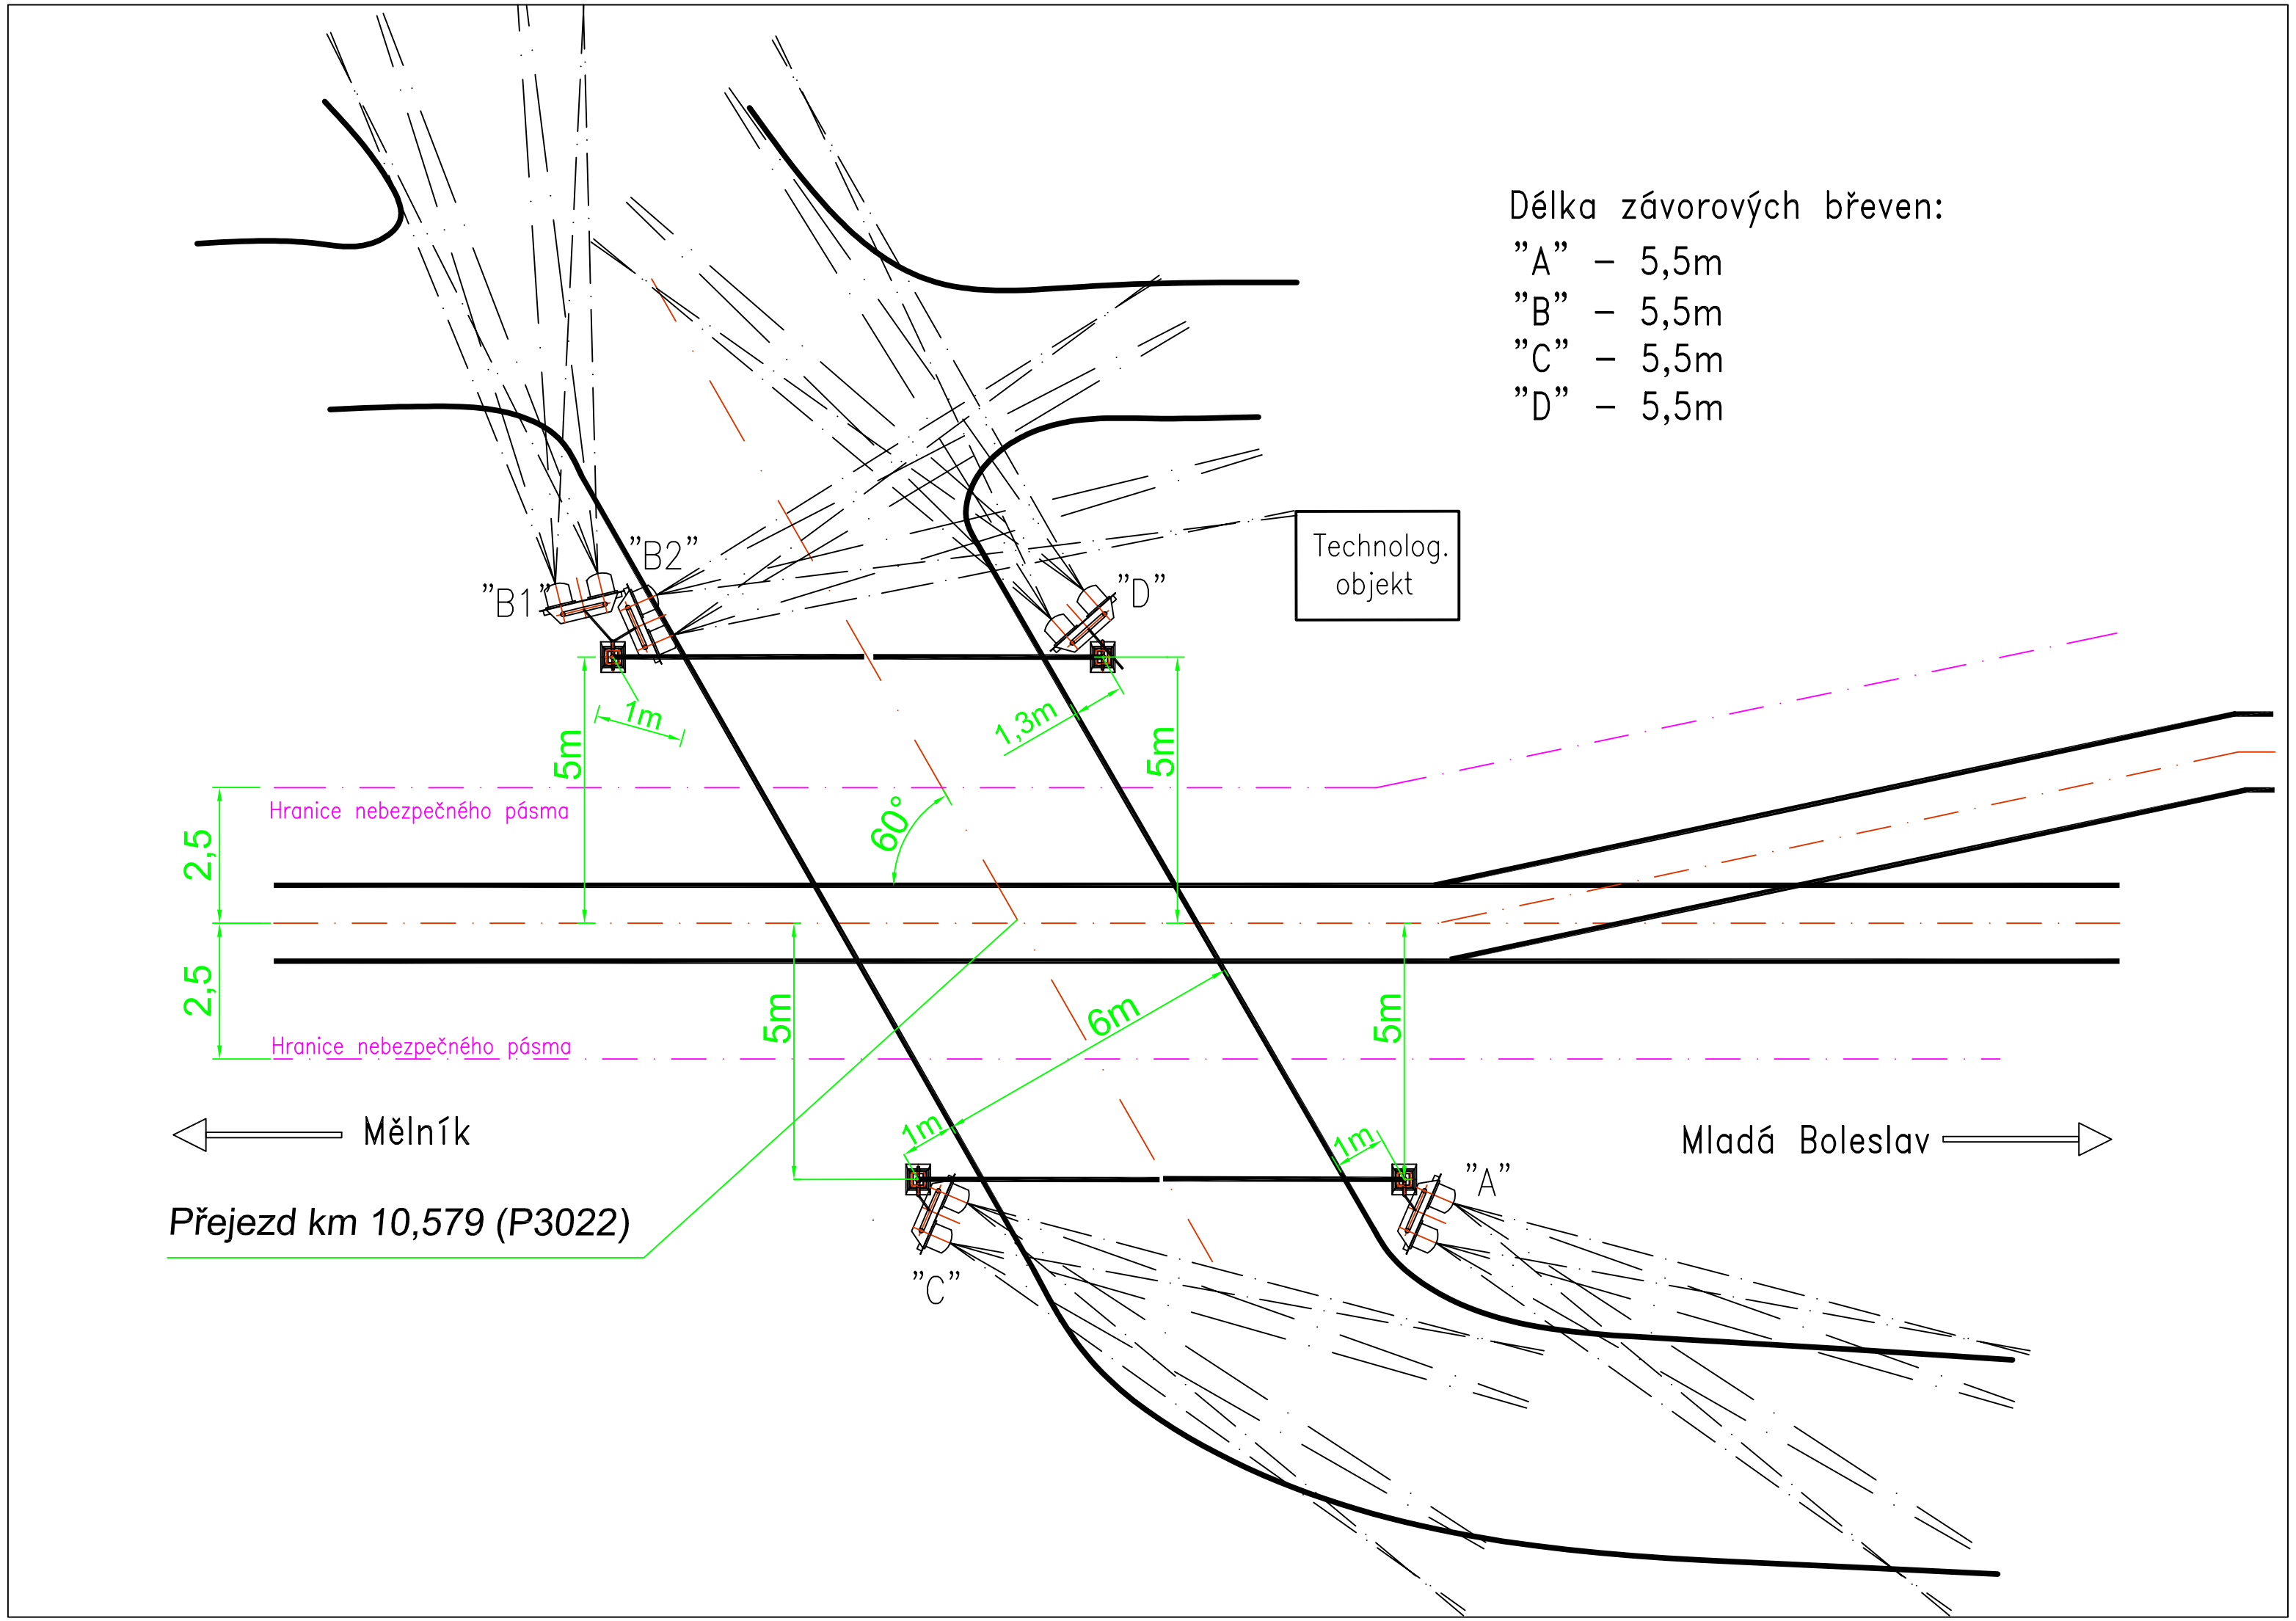

				Číslo soupravy
Č. změny	Zdůvodnění změny	Datum	Podpis	

Investor, objednatel:
SPRÁVA ŽELEZNIC
Správa železnic, státní organizace
Dlážděná 1003/7
110 00 Praha 1

Odpov. projektant stavby	Rynda Martin	
Odpov. projektant PS, SO, části	Rynda Martin	
Vypracoval	Rynda Martin	
Technická kontrola	Rynda Martin	

VIAMONT PROJEKT

VIAMONT Projekt, s.r.o.
Českobrodská 628, 190 11, Praha
tel./fax: +420 602 320 417
e-mail: info@viamontprojekt.cz

VÝSTAVBA PZS PŘEJEZDU P3022 V KM 10,579 TRATI MĚLNÍK - MLADÁ BOLESLAV HL.N.

PS 01-13-01 - PZS v km 10,579

SITUAČNÍ SCHÉMA PŘEJEZDU P3022

Zak. číslo zhotov.	23-2020
Datum	08/2020
Stupeň	DSP
Měřítko	3xA4
Část	D.1.3.1.2.
Příloha	0401