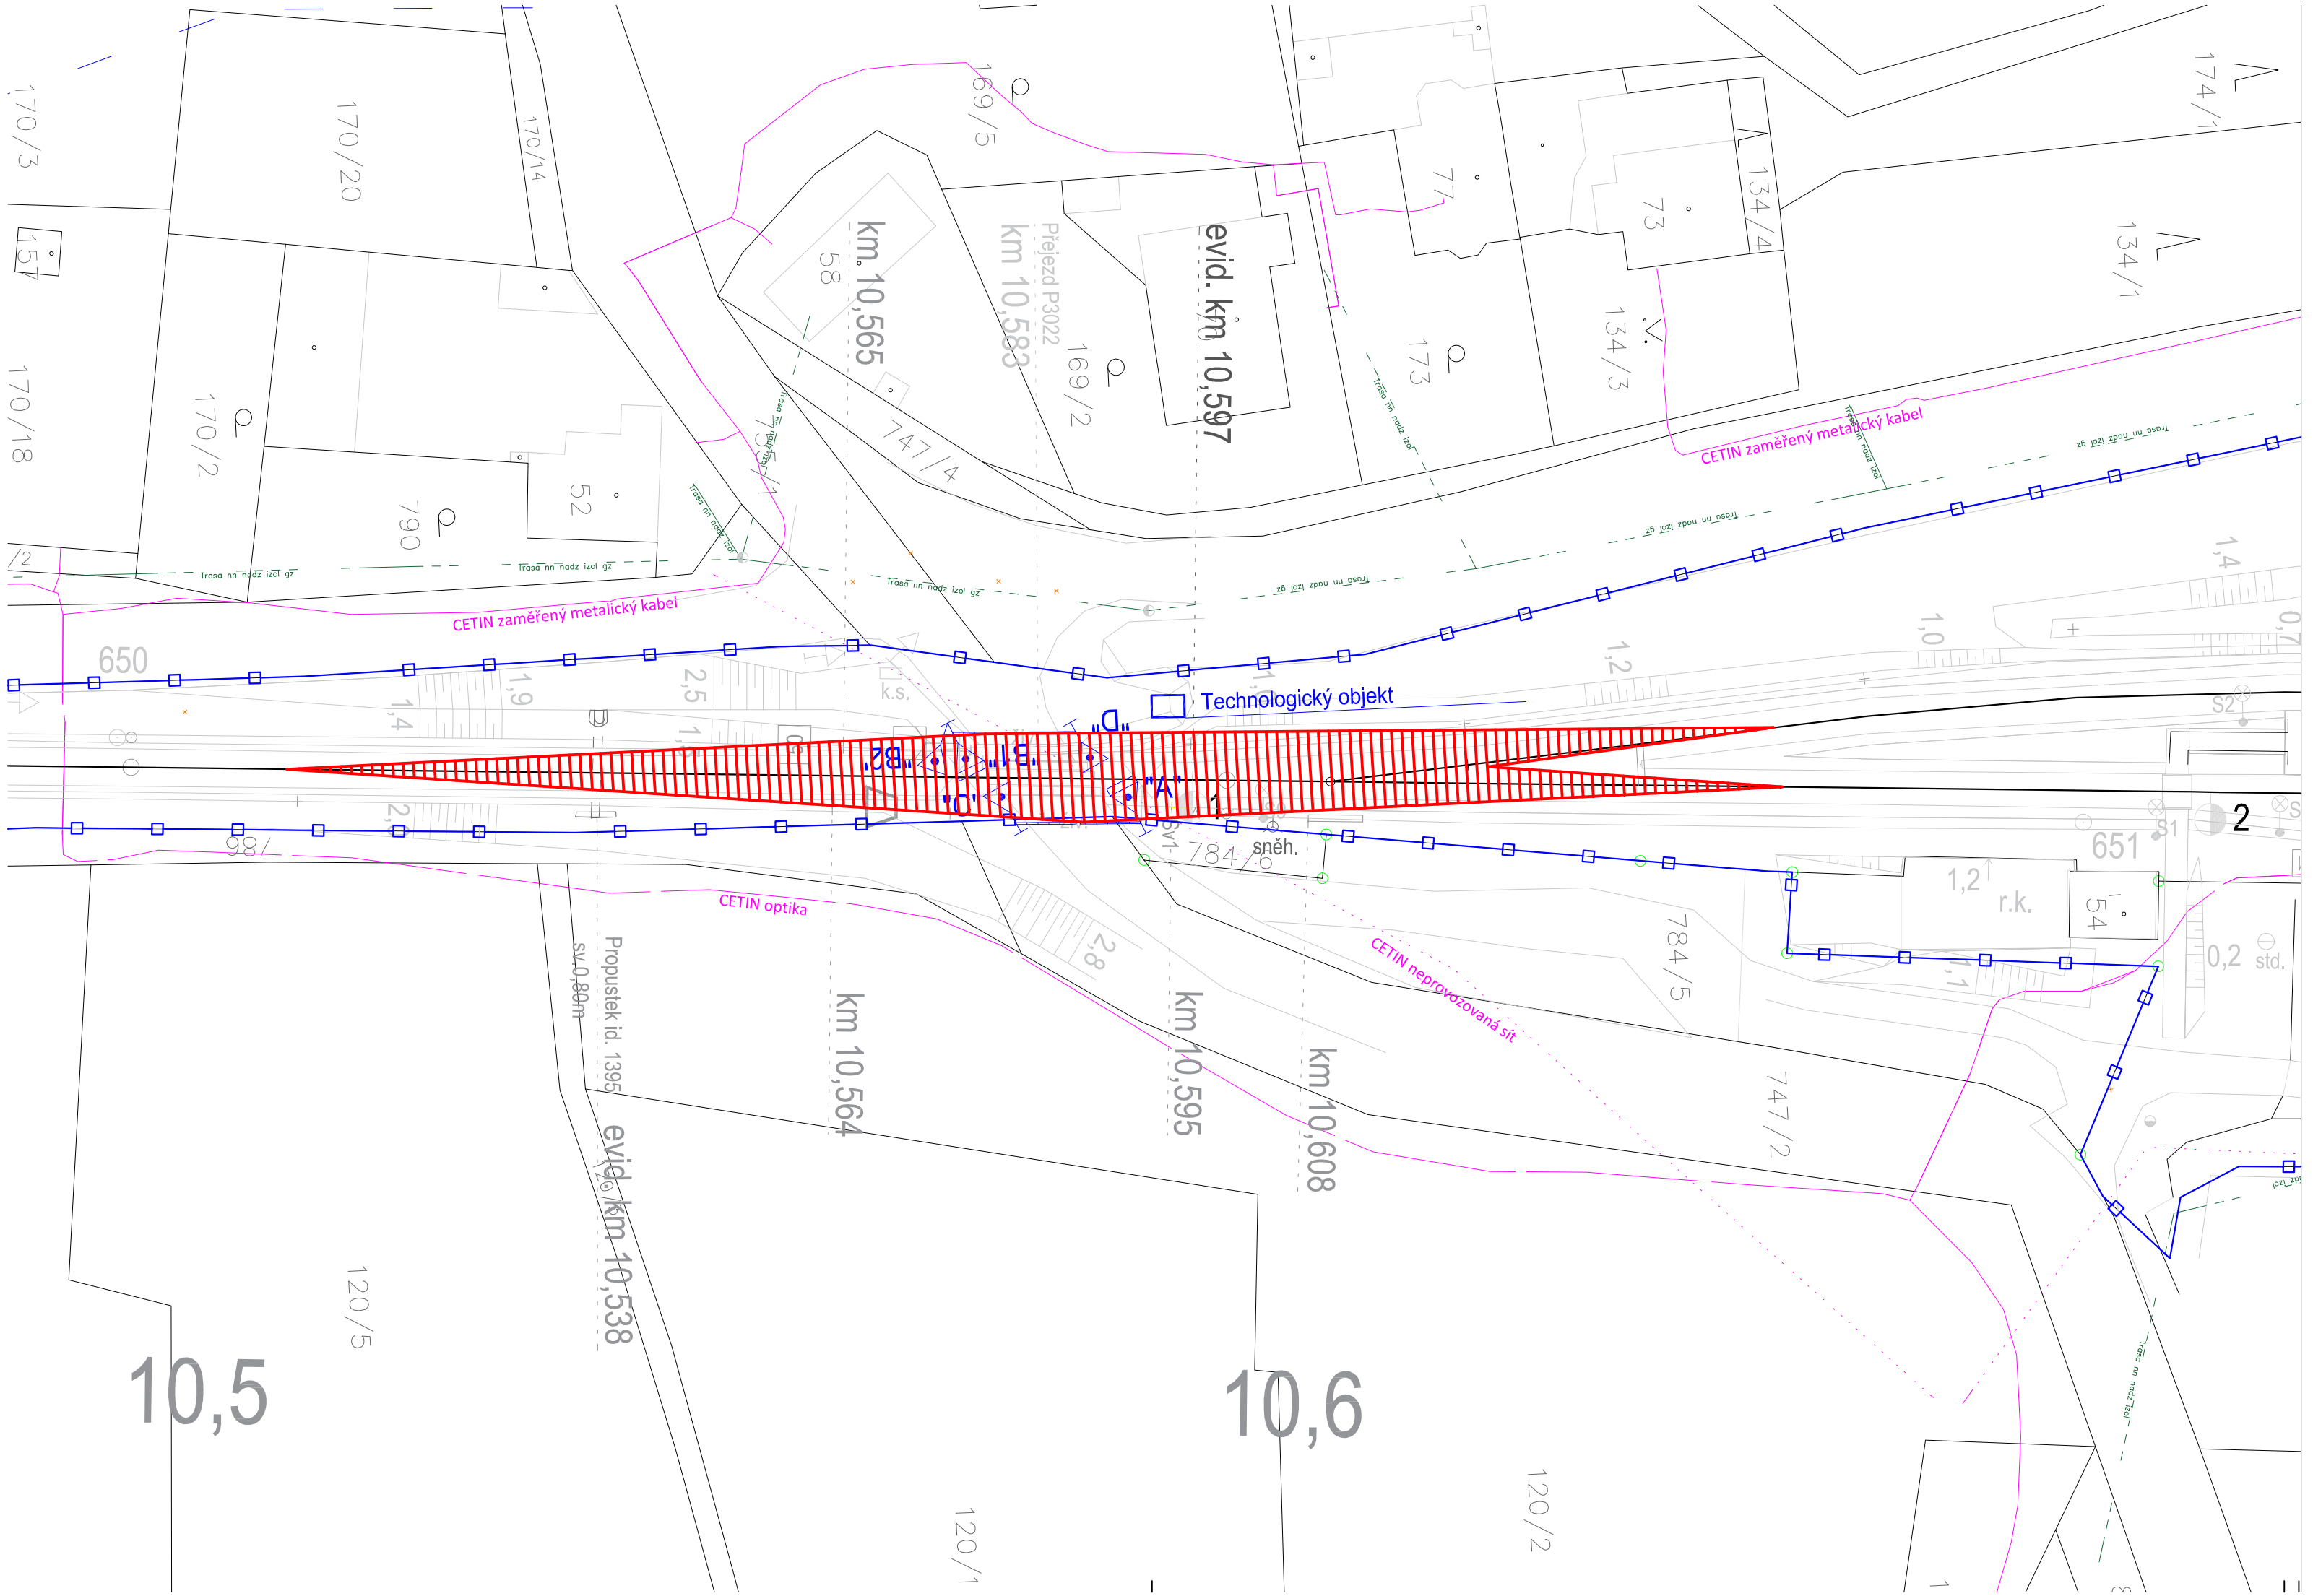

Rozhledová délka pro nejpomalejší silniční vozidlo Lp=64m

Č. změny	Zdůvodnění změny	Datum	Podpis	Číslo soupravy

Investor, objednatel:
SPRÁVA ŽELEZNIC
Správa železnic, státní organizace
Dlážděná 1003/7
110 00 Praha 1

Odpov. projektant stavby	Rynda Martin	
Odpov. projektant PS, SO, části	Rynda Martin	
Technická kontrola	Rynda Martin	
Vypracoval	Pajma David	

VIAMONT PROJEKT

VIAMONT Projekt, s.r.o.
Českobrodská 628, 190 11, Praha 9
tel./fax: +420 602 320 417
e-mail: info@viamontprojekt.cz

Výstavba PZS přejezdu P3022 v km 10,579 trati Mělník - Mladá Boleslav hl.n.

ROZHLEDOVÉ POLE ŘIDIČE PŘEJEZDU P3022

Zak. číslo zhotov.	23-2020
Datum	08/2020
Stupeň	DSP
Měřítko	1:1000 (7xA4)
Část	Příloha
D.1.3.1.2.	0402