

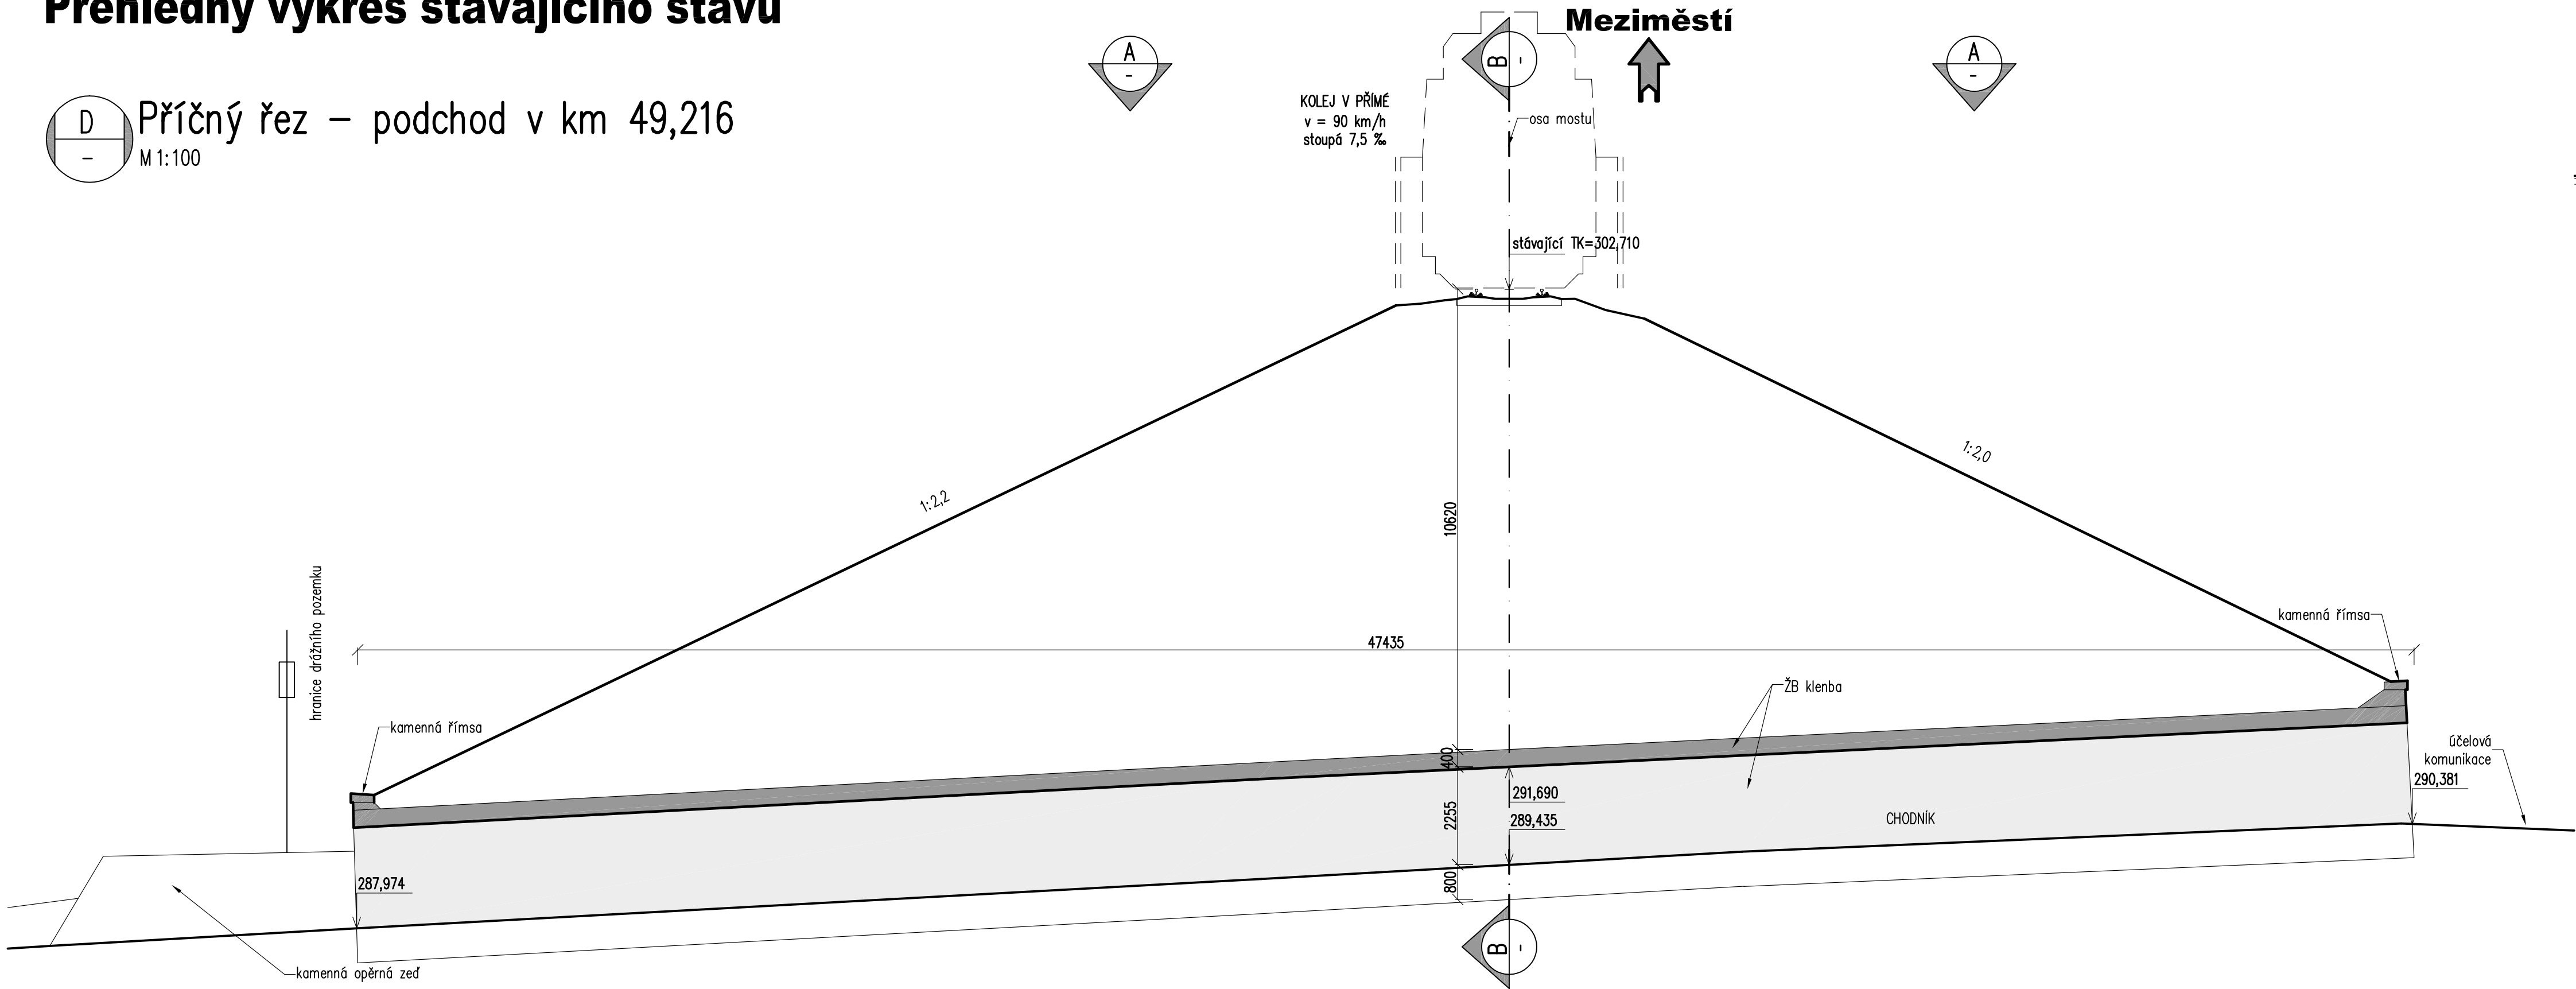
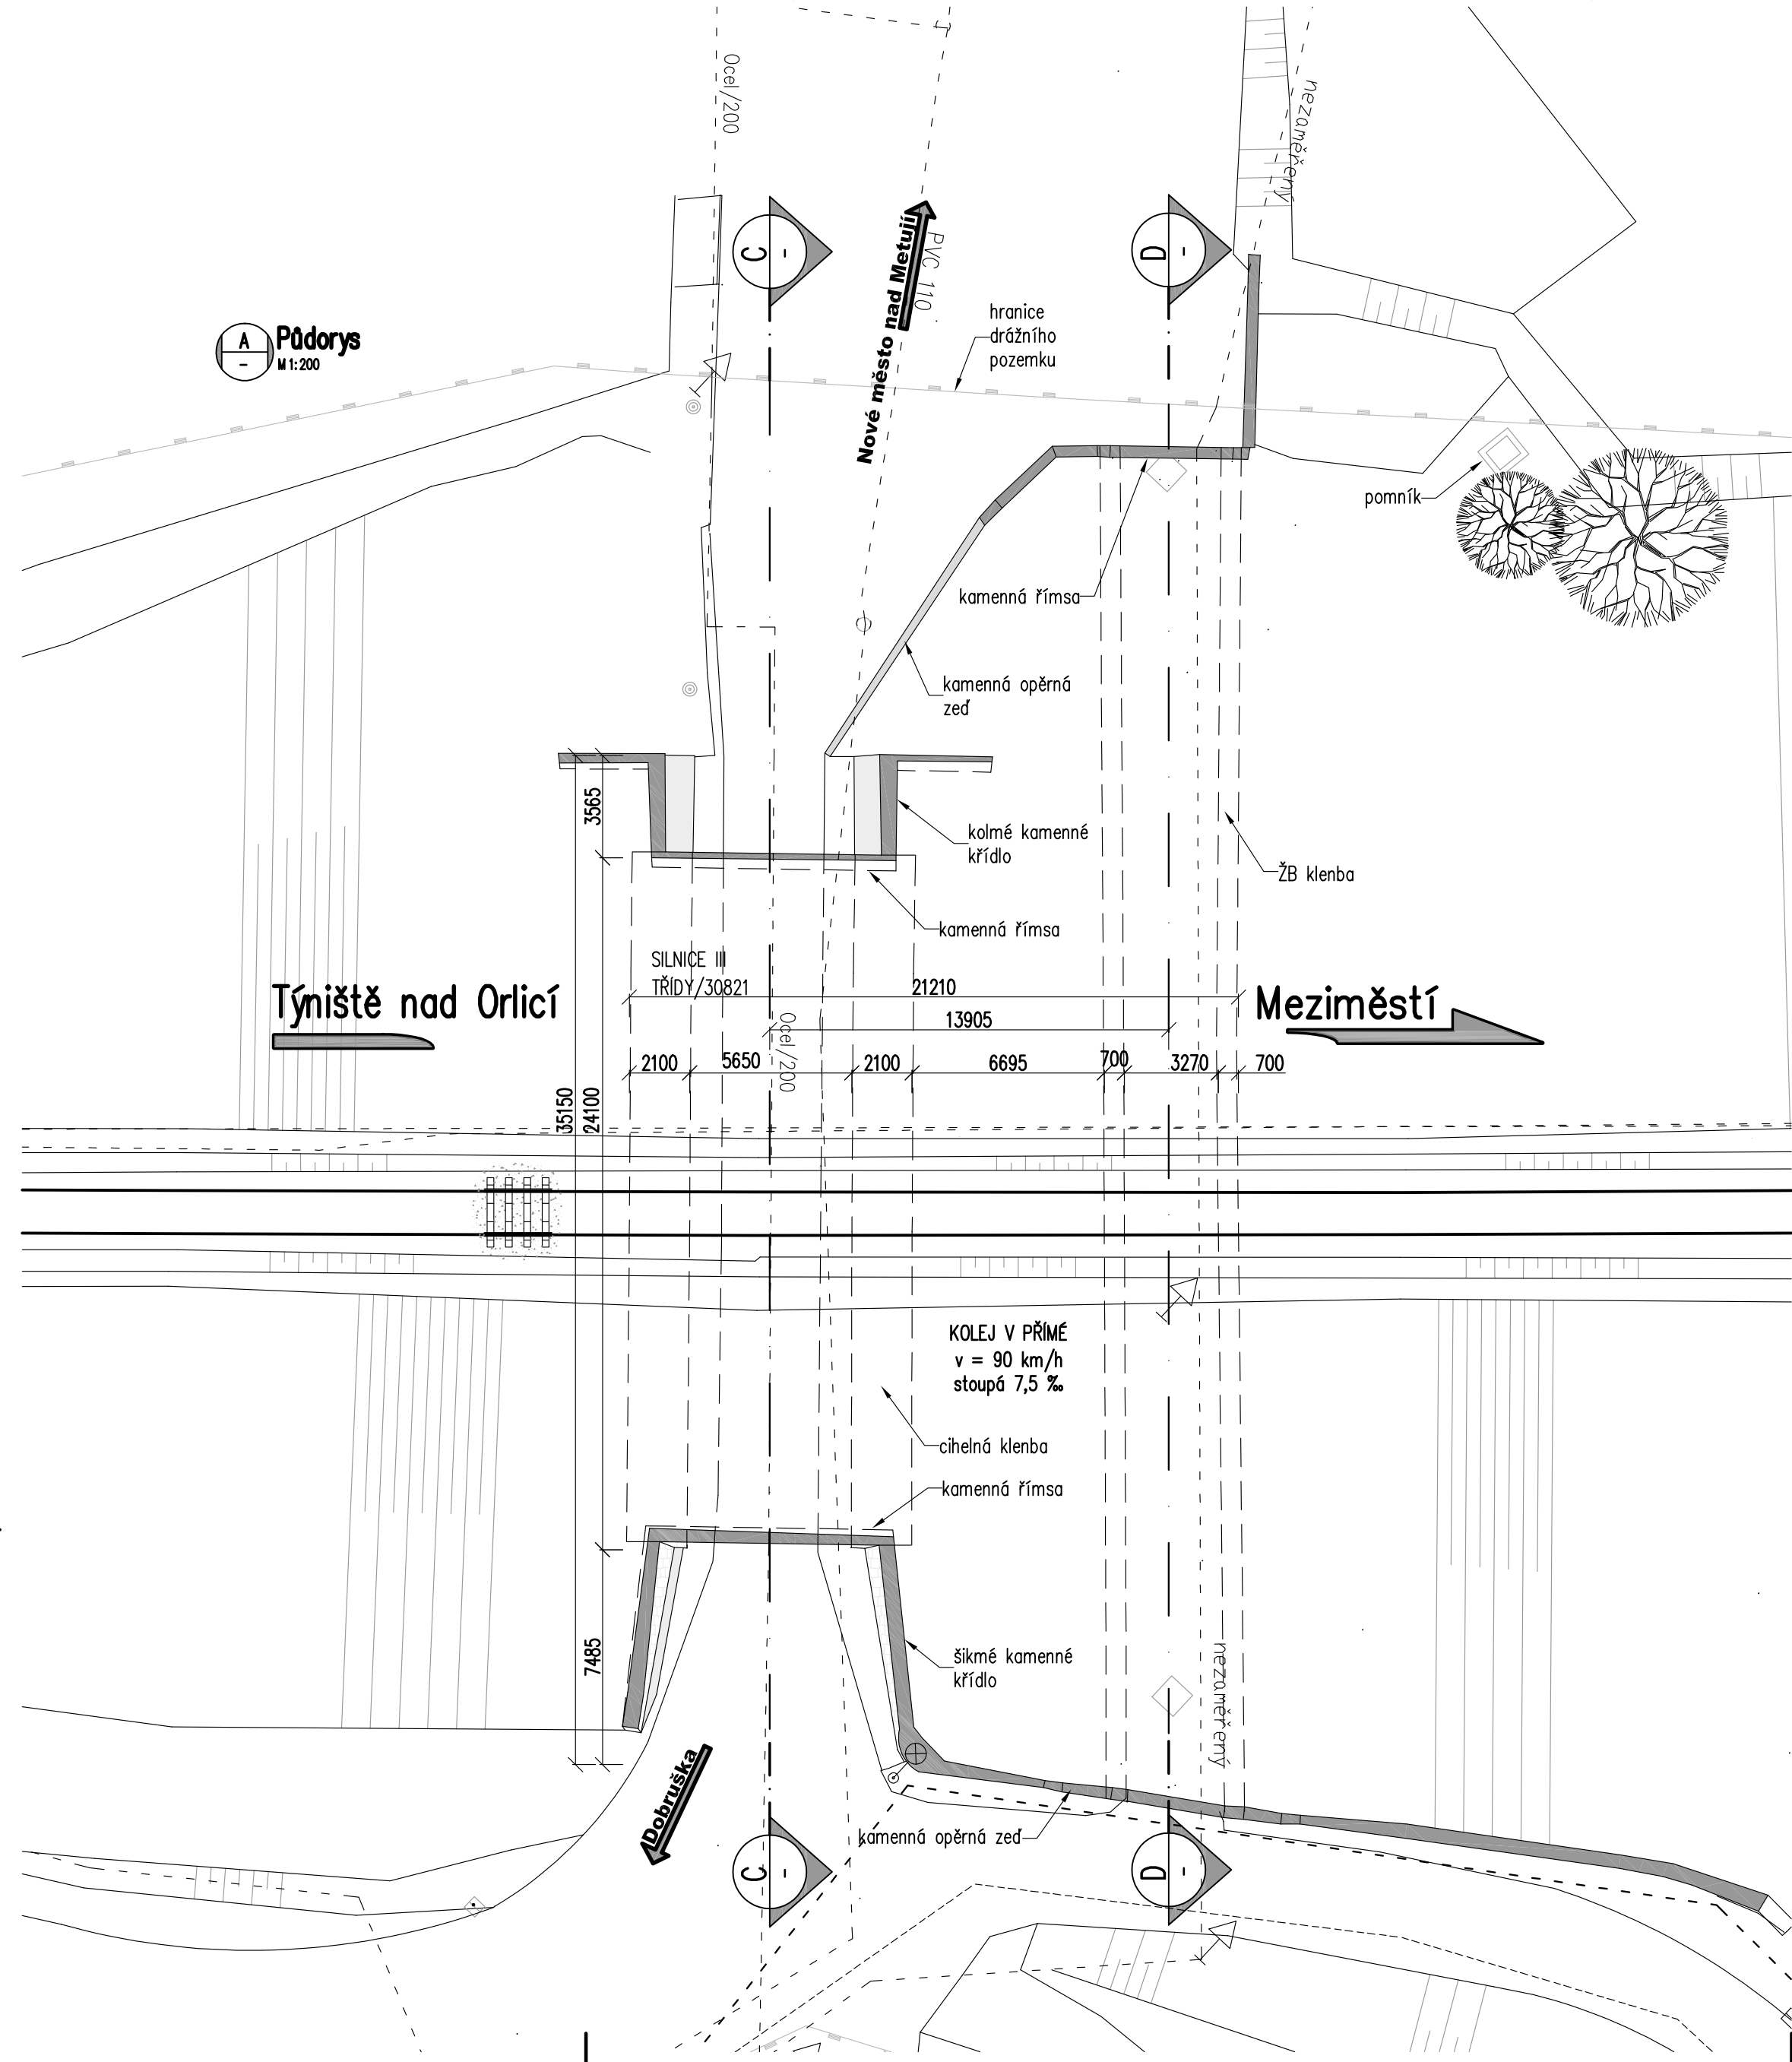


Přehledný výkres stávajícího stavu

D Příčný řez – podchod v km 49,216
M 1:100

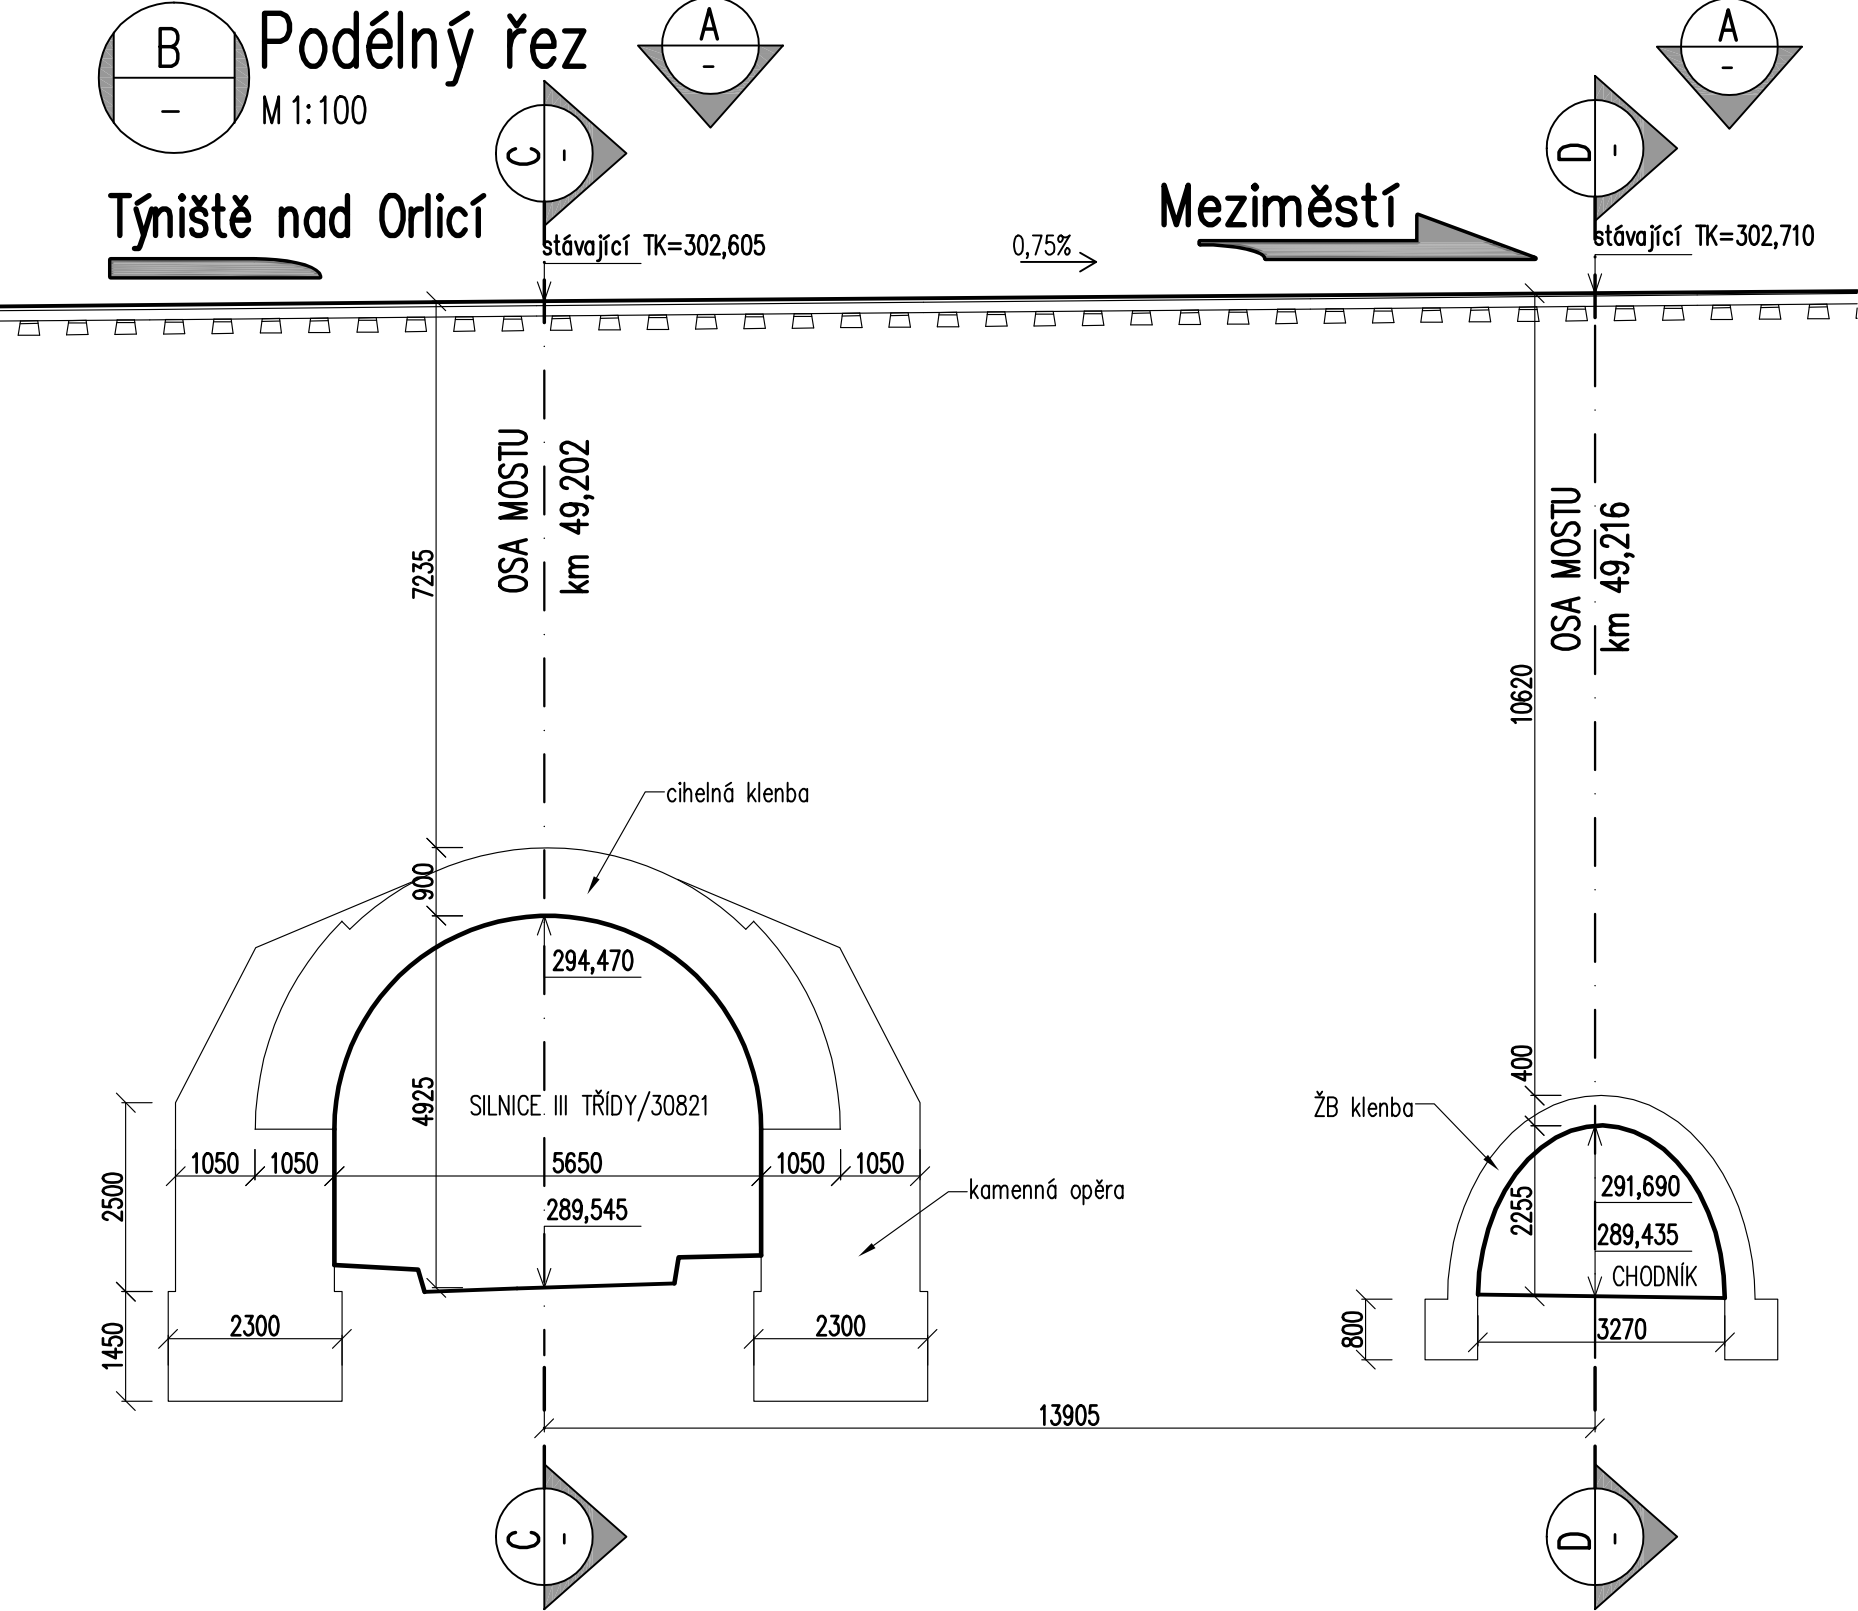

C Příčný řez – podjezd v km 49,202
M 1:100

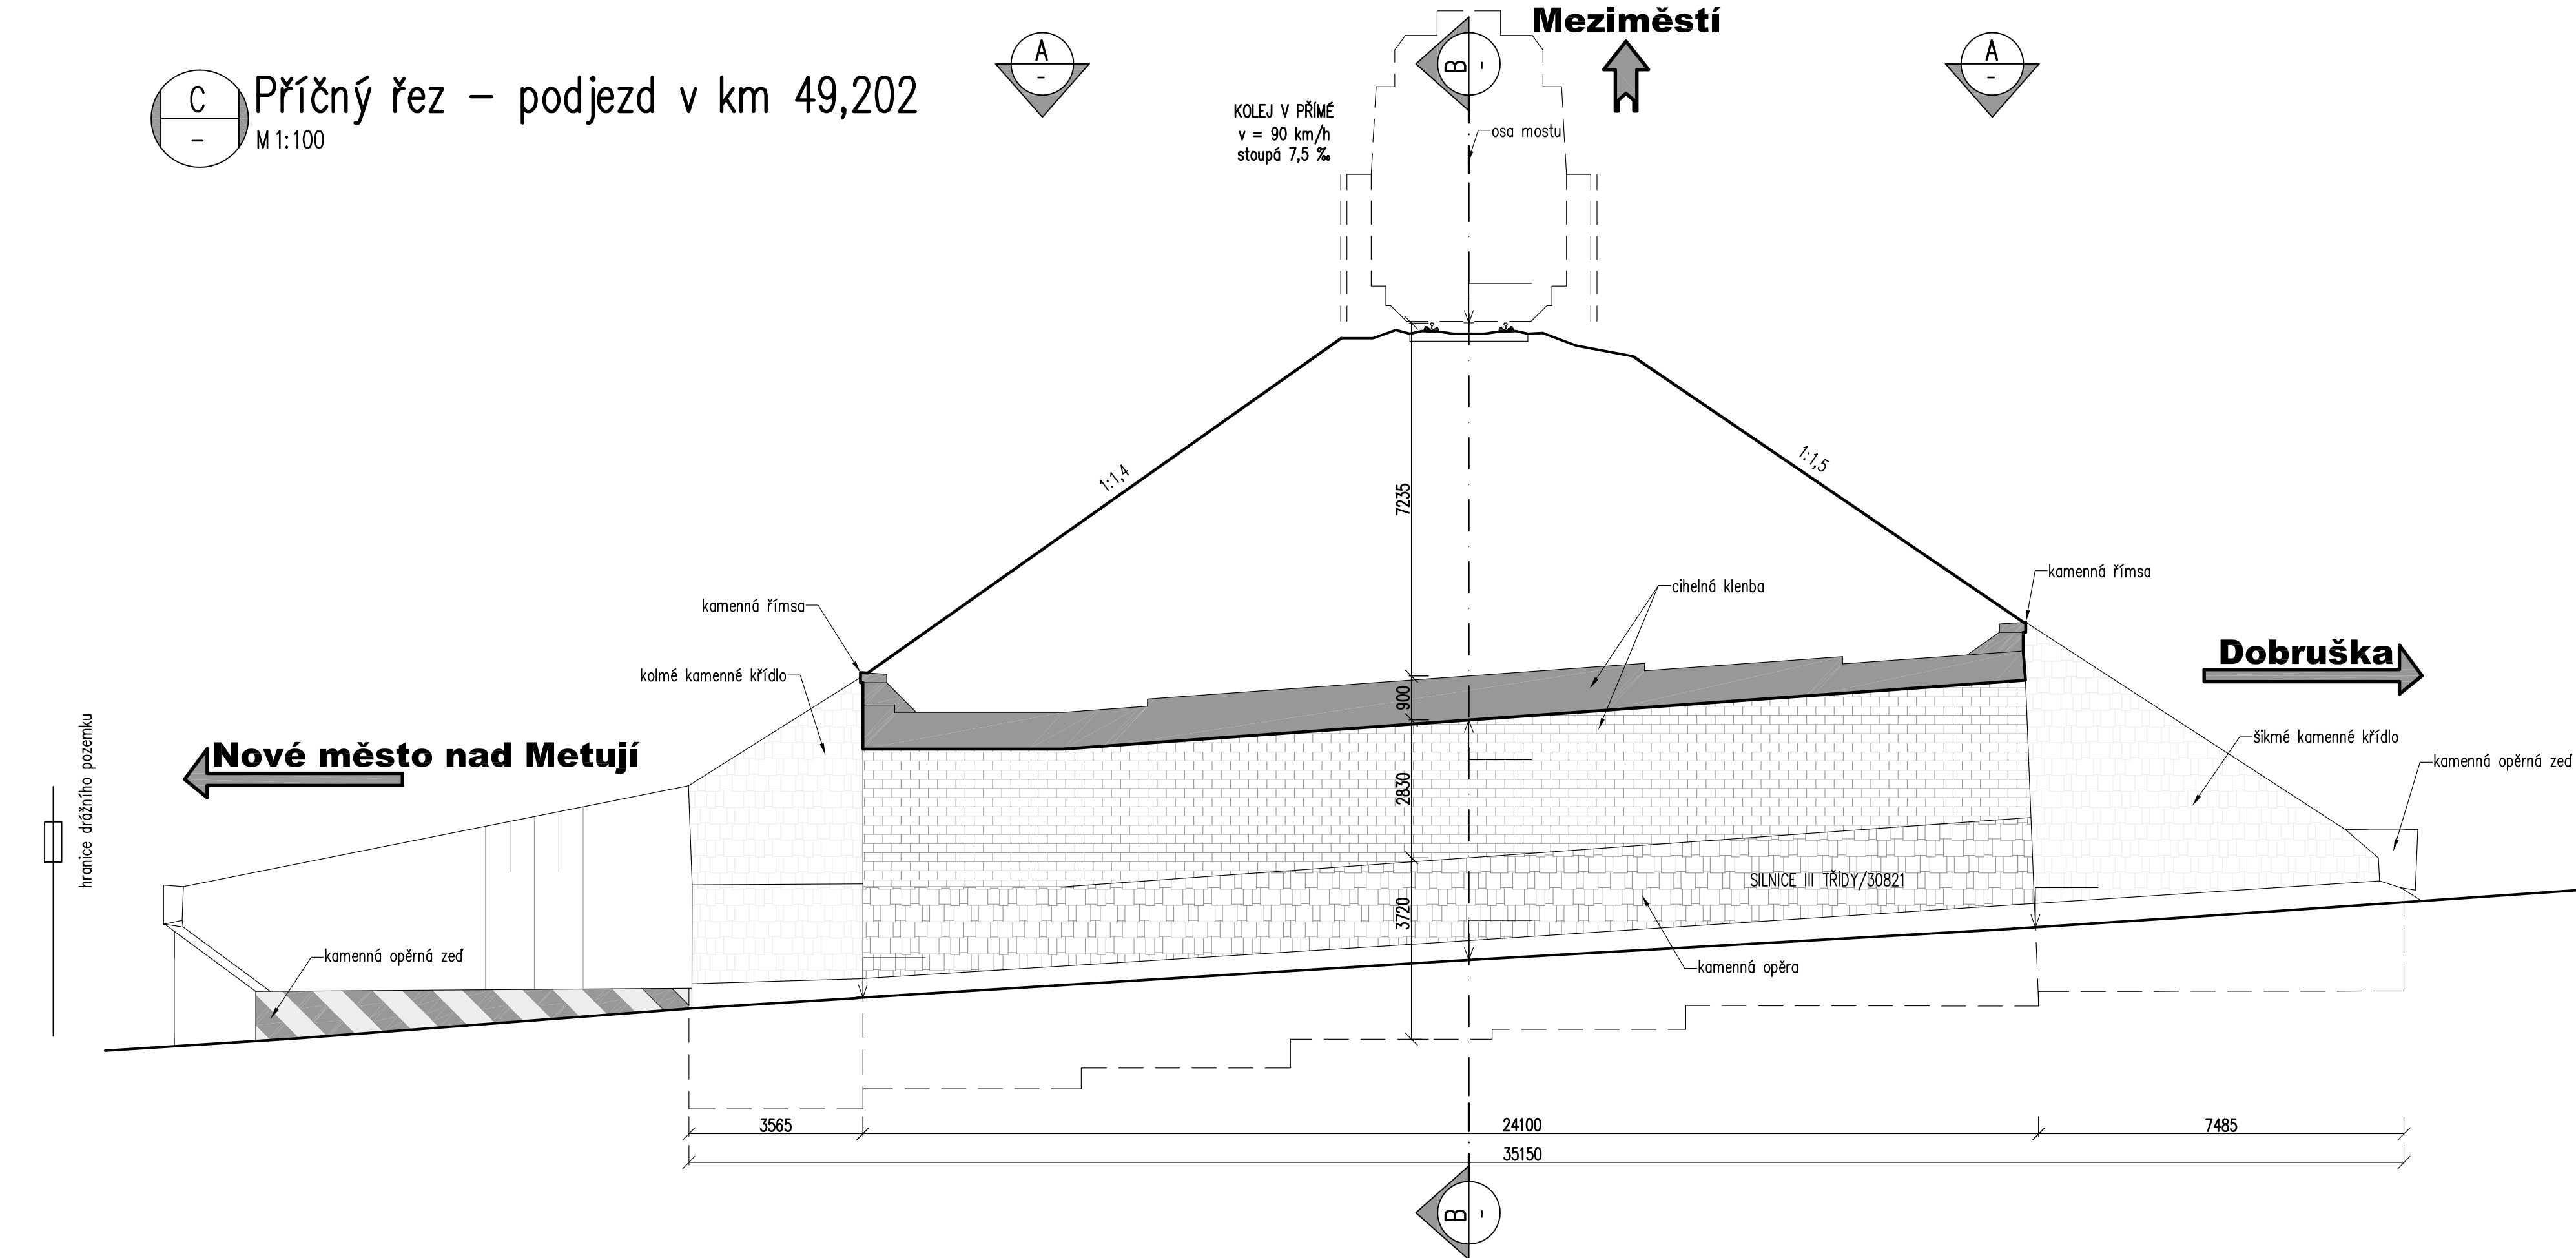

			ČÍSLO SOUPRAVY:																														
			PO PŘIPOMÍNKOVÉM ŘÍZENÍ																														
REVIZE Č.	DATUM	ZMĚNA																															
		EXPROJEKT s.r.o. Herspická 758/13 619 00 Brno		tel.: +420 533 312 000 E-mail: info@exprojekt.cz ID: dh84685																													
<table><tr><td colspan="2">OBJEDNATEL:  Správa železniční dopravní cesty Stavební správa východ, Nerudova 1, 772 58 Olomouc</td><td colspan="3"></td></tr><tr><td>HLAVNÍ INŽENÝR PROJEKTU Ing. Ondřej Čech</td><td>ODPOVĚDNÝ PROJ. PS, SO Ing. Ondřej Čech</td><td>NAVRHL. VYPRACOVAL Ing. Ondřej Čech</td><td colspan="2">KONTROLOVAL Ing. Petr Libosvát </td></tr><tr><td>KRAJ: Královéhradecký</td><td colspan="2">POVĚŘENÝ MJ: Nové Město nad Metují / k.ú. Krčín</td><td colspan="2">STUPĚN: DÚR + DSP</td></tr><tr><td colspan="3" rowspan="3">Rekonstrukce podjezdu v Novém Městě nad Metují na silnici III/30821 SO 01 Most v km 49,202</td><td colspan="2">ZAK. ČÍSLO 029-2018</td><td rowspan="2">POČET FORMÁTŮ 10 x A4</td></tr><tr><td colspan="2">MĚŘITVO 1:200, 1:100</td></tr><tr><td colspan="2">Přehledný výkres stávajícího stavu</td><td colspan="2">DATUM: 03/2018</td><td>ČÁST DOKUM. D.2.1.4.1</td><td>PŘÍLOHA 4</td></tr></table>					OBJEDNATEL:  Správa železniční dopravní cesty Stavební správa východ, Nerudova 1, 772 58 Olomouc					HLAVNÍ INŽENÝR PROJEKTU Ing. Ondřej Čech	ODPOVĚDNÝ PROJ. PS, SO Ing. Ondřej Čech	NAVRHL. VYPRACOVAL Ing. Ondřej Čech	KONTROLOVAL Ing. Petr Libosvát 		KRAJ: Královéhradecký	POVĚŘENÝ MJ: Nové Město nad Metují / k.ú. Krčín		STUPĚN: DÚR + DSP		Rekonstrukce podjezdu v Novém Městě nad Metují na silnici III/30821 SO 01 Most v km 49,202			ZAK. ČÍSLO 029-2018		POČET FORMÁTŮ 10 x A4	MĚŘITVO 1:200, 1:100		Přehledný výkres stávajícího stavu		DATUM: 03/2018		ČÁST DOKUM. D.2.1.4.1	PŘÍLOHA 4
OBJEDNATEL:  Správa železniční dopravní cesty Stavební správa východ, Nerudova 1, 772 58 Olomouc																																	
HLAVNÍ INŽENÝR PROJEKTU Ing. Ondřej Čech	ODPOVĚDNÝ PROJ. PS, SO Ing. Ondřej Čech	NAVRHL. VYPRACOVAL Ing. Ondřej Čech	KONTROLOVAL Ing. Petr Libosvát 																														
KRAJ: Královéhradecký	POVĚŘENÝ MJ: Nové Město nad Metují / k.ú. Krčín		STUPĚN: DÚR + DSP																														
Rekonstrukce podjezdu v Novém Městě nad Metují na silnici III/30821 SO 01 Most v km 49,202			ZAK. ČÍSLO 029-2018		POČET FORMÁTŮ 10 x A4																												
			MĚŘITVO 1:200, 1:100																														
			Přehledný výkres stávajícího stavu		DATUM: 03/2018		ČÁST DOKUM. D.2.1.4.1	PŘÍLOHA 4																									