


Nový stav - příčný řez

M 1:100

Příčný řez
M 1:100

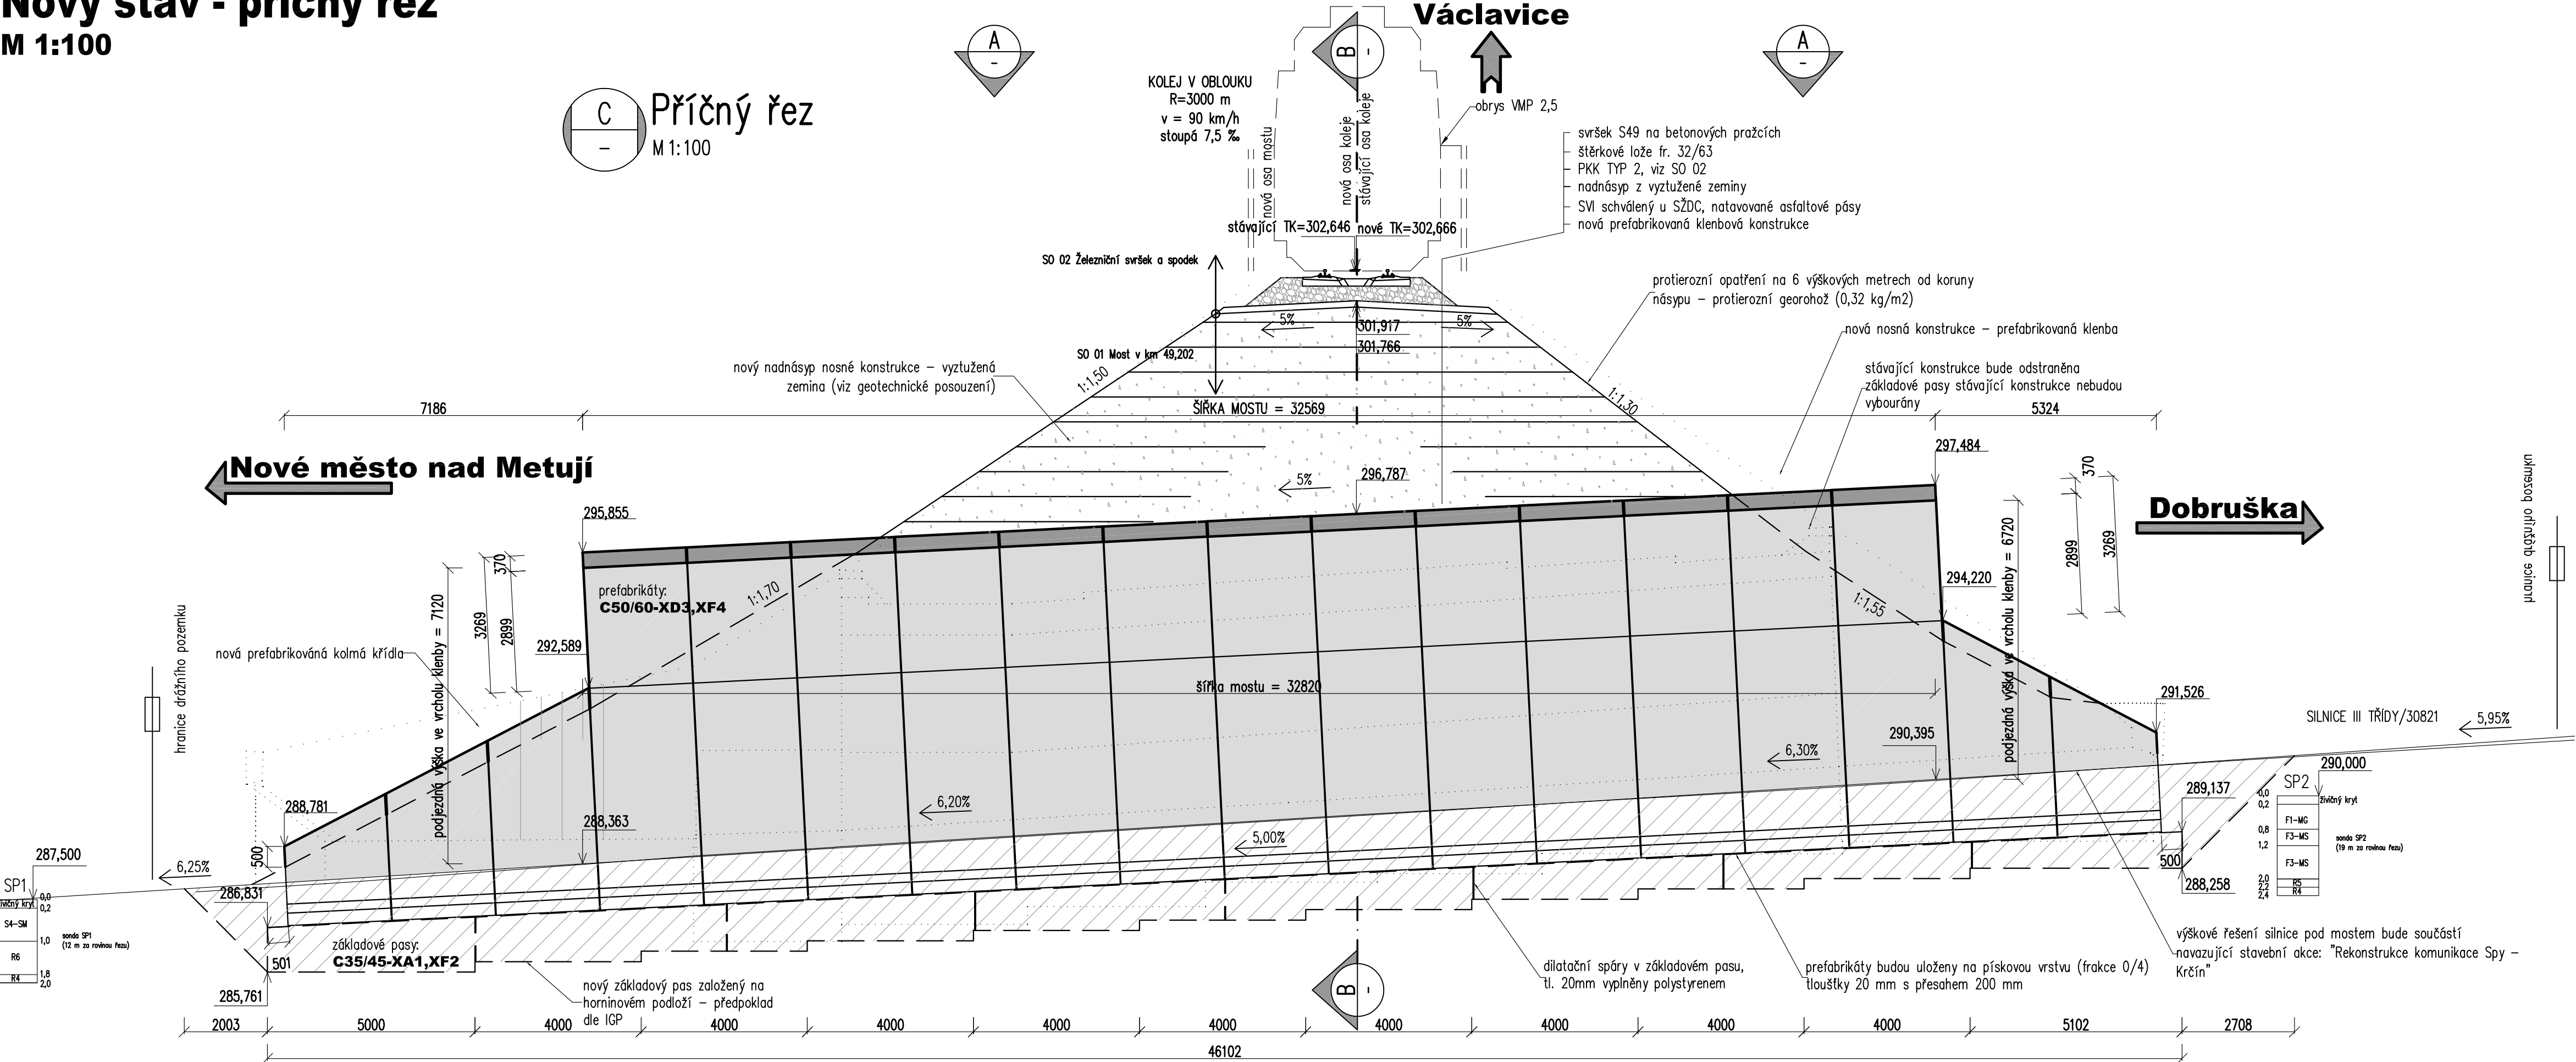

			ČÍSLO SOUPRAVY:
REVIZE Č.	DATUM	ZMĚNA	

EXPROJEKT s.r.o.
Heršpická 758/13
619 00 Brno

tel.: +420 533 312 000
E-mail: info@exprojekt.cz
ID: dh84e85

OBJEDNATEL:	Správa železniční dopravní cesty Stavební správa východ, Nerudova 1, 772 58 Olomouc		
HLAVNÍ INŽENÝR PROJEKTU Ing. Ondřej Čech	ODPOVĚDNÝ PROJ. PS, SO Ing. Ondřej Čech	NAVRHL, VYPRACOVAL Ing. Ondřej Čech	KONTROLOVAL Ing. Petr Libosvár
KRAJ: Královéhradecký	POVĚŘENÝ MŮ: Nové Město nad Metují / k.ú. Krčín	STUPĚŇ: DŮR + DSP	
Rekonstrukce podjezdu v Novém Městě nad Metují na silnice III/30821 SO 01 Most v km 49.202			ZAK. ČÍSLO 029-2018 MĚŘITKO 1:100 POČET FORMÁTŮ 4 x A4 DATUM: 03/2018
Nový stav - příčný řez			ČÁST DOKUM. D.2.1.4.1 PŘÍLOHA 5.2