


| | | | |
|--|--|--------------------------------|---------------------------------------|
| GeoTec - GS, a. s. 106 00 Praha 10 Chmelová 2920/6 | Název zakázky : Brno - Rapotice, průzkum PS | Zakázkové číslo: 2008 - 040 | Vypracoval: Ing. Stanislav Mikunda |
| ZDVOUKOLEJNĚNÍ TRATI | | | |
| PODÉLNÝ GEOTECHNICKÝ PROFIL V KM 0,000 - 0,885 | Měřítko horizontální 1 : 1 000 Měřítko vertikální 1 : 200 | Číslo přílohy : | 3.2 |

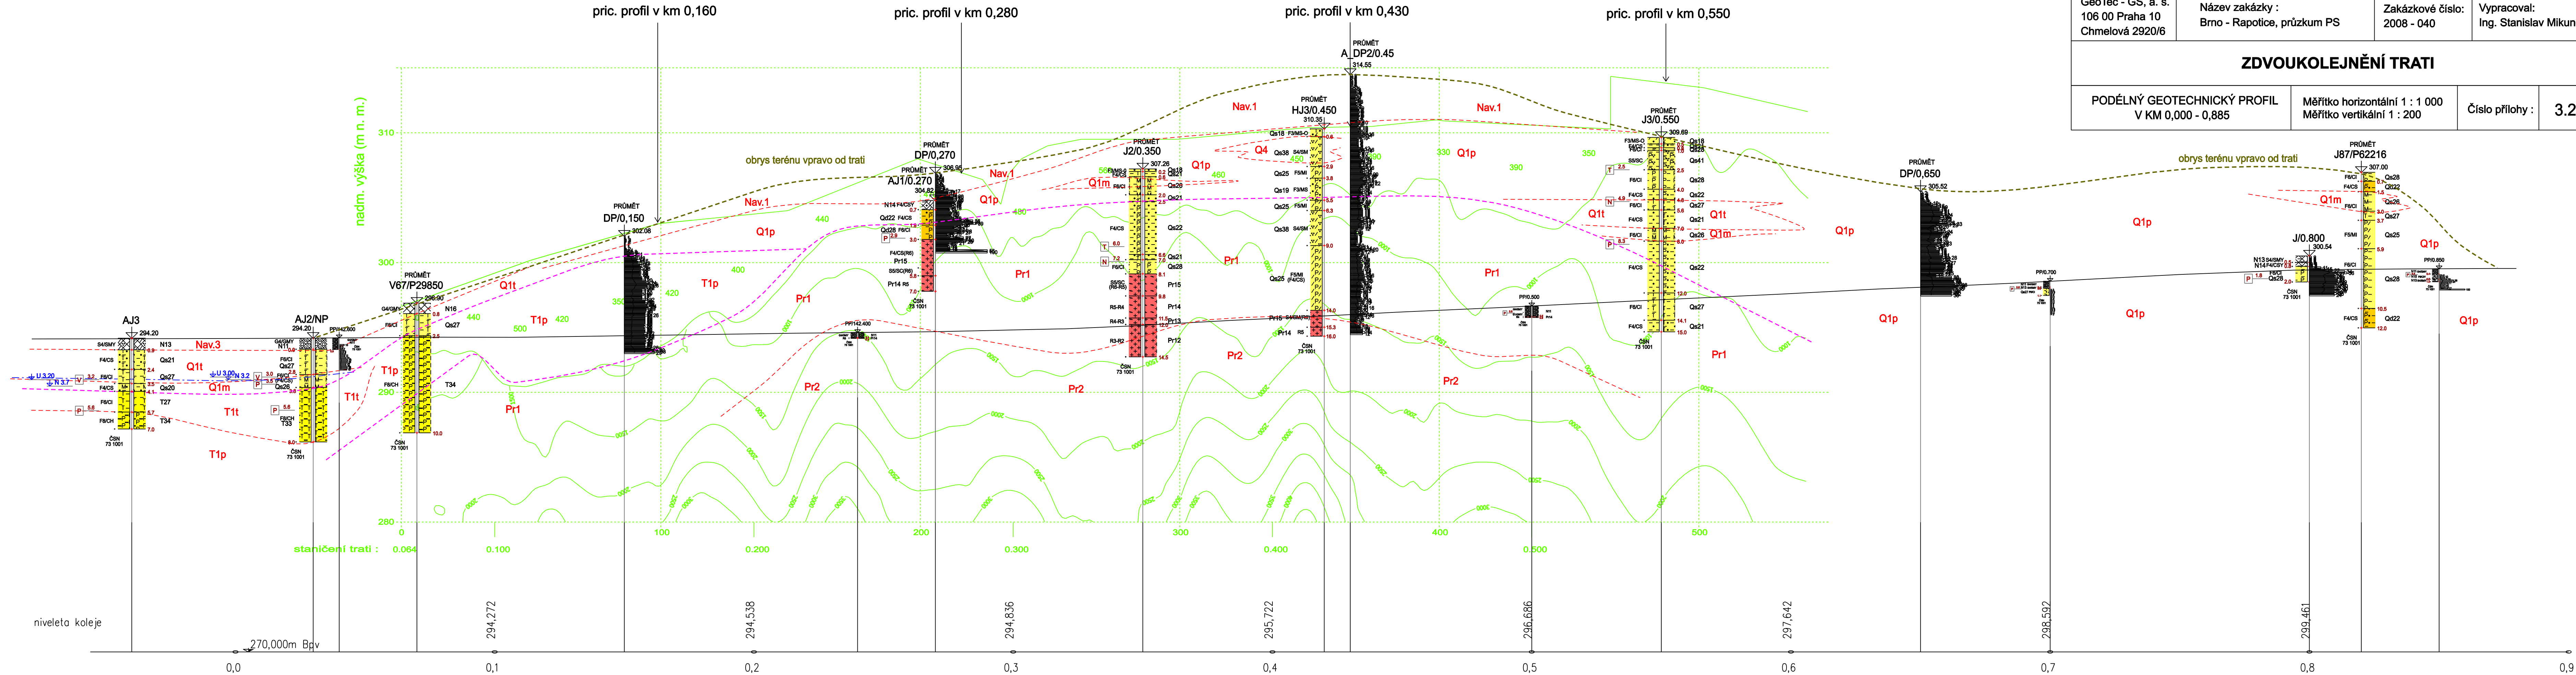

1. ÚSEK KM 0,000 - 0,885 ZÁŘEZ MAX. HLOUBKY 15 - 20 M