


GeoTec - GS, a. s. 106 00 Praha 10 Chmelová 2920/6	Název zakázky : Brno - Rapotice, průzkum PS	Zakázkové číslo: 2008 - 040	Vypracoval: Ing. Stanislav Mikunda
ZDVOUKOLEJNĚNÍ TRATI			
PODÉLNÝ GEOTECHNICKÝ PROFIL V KM 3,230 - 3,900	Měřítko horizontální 1 : 1 000 Měřítko vertikální 1 : 200	Číslo přílohy :	3.6

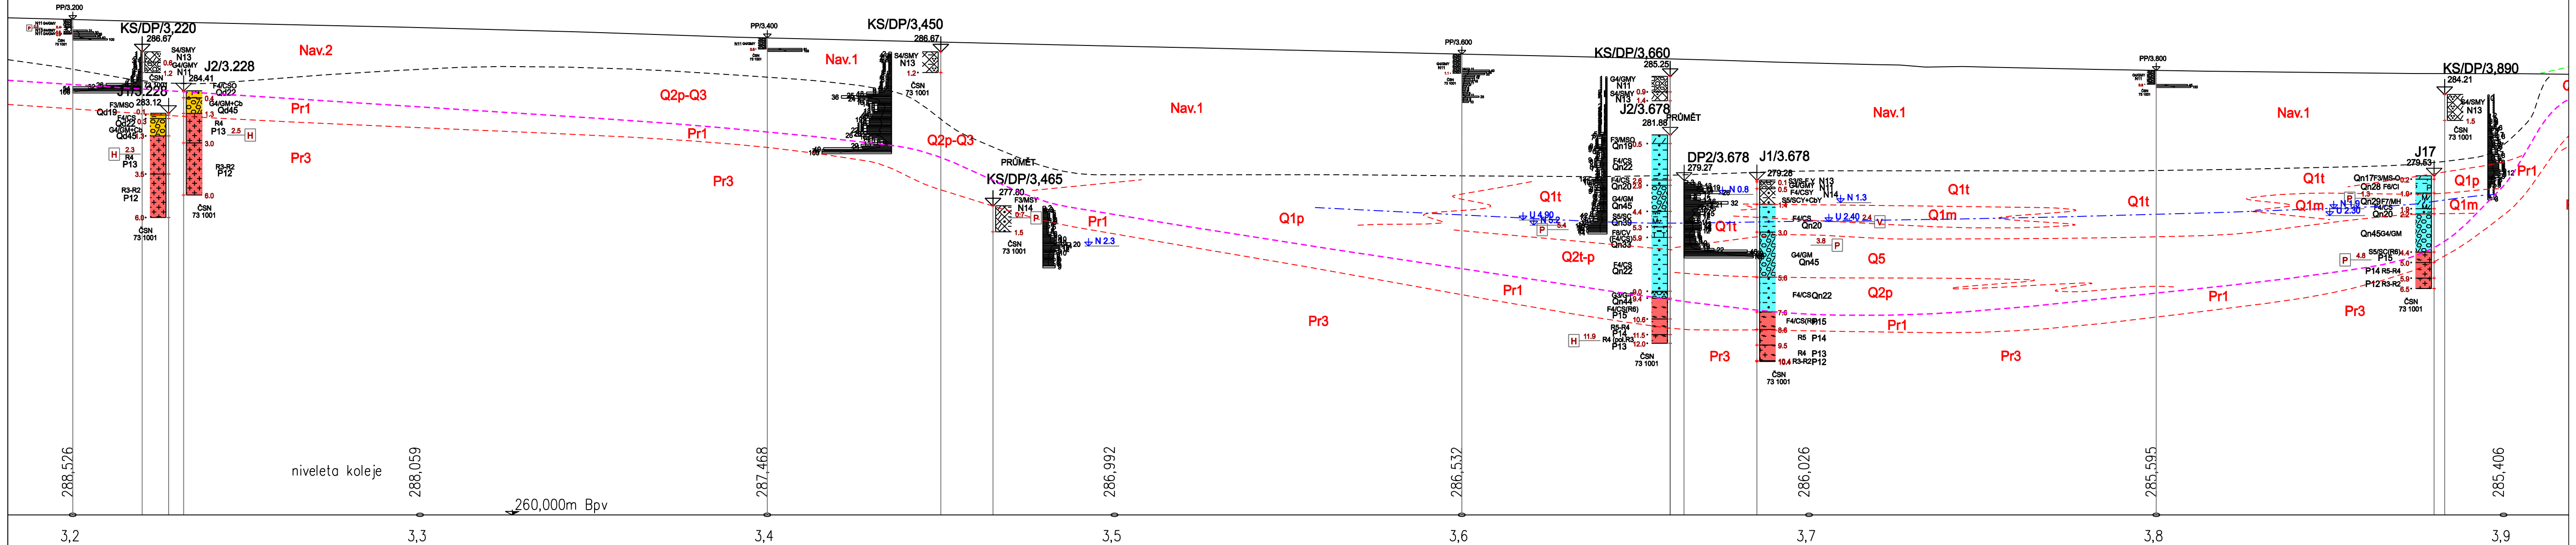

8. ÚSEK KM 3,230 - 3,900 NÁSEP (PŘÍSYP) VÝŠKY 5 - 10 M