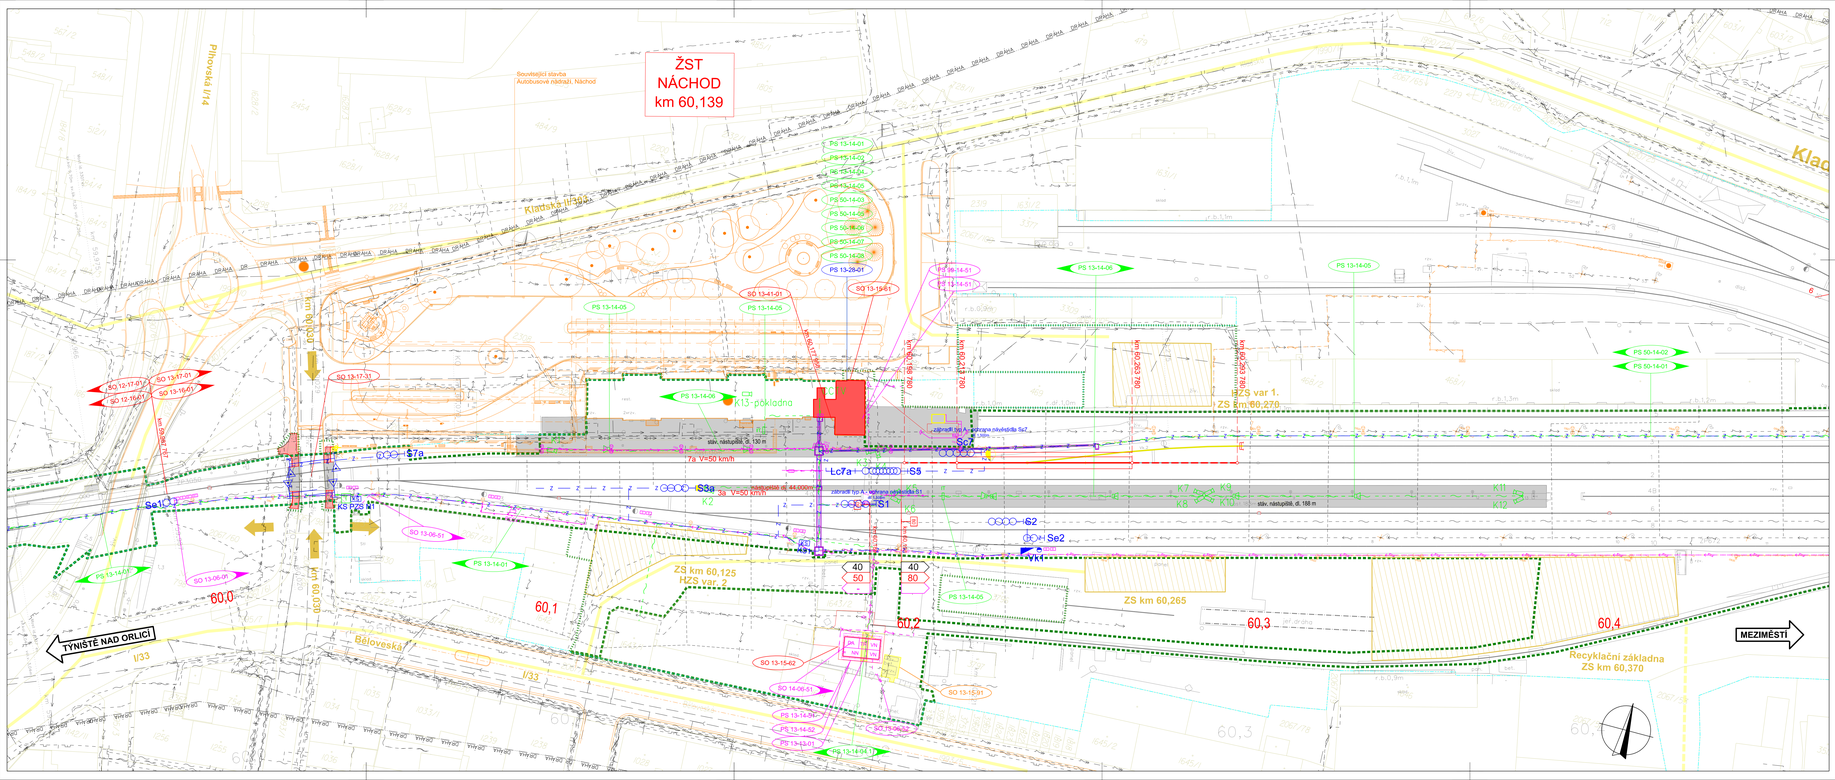
ŽST
NÁCHOD
km 60,139
Související stavba
Autobusové nádraží, Náchod
Přírovská II/14
Klamská – II/30
Klad
Běloveská
I/33
TÝNIŠTĚ NAD ORLICÍ
MEZIMĚSTÍ
PS 13-14-01
PS 13-14-02
PS 13-14-03
PS 13-14-04
PS 13-14-05
PS 13-14-06
PS 50-14-01
PS 50-14-02
PS 50-14-03
PS 50-14-04
PS 50-14-05
PS 50-14-06
PS 50-14-07
PS 50-14-08
PS 13-28-01
PS 13-14-01
PS 13-14-01
SO 13-41-01
SO 13-19-01
SO 13-17-01
SO 12-17-01
SO 12-19-01
SO 13-16-01
SO 13-17-31
SO 13-06-51
SO 13-06-01
SO 13-15-42
SO 14-06-51
SO 13-15-31
SO 13-15-52
SO 13-13-01
SO 13-14-04
PS 13-14-00
K_výpravní budova
K_kryté_přístřešek
K_kryté_přístřešek
K_kryté_přístřešek