


PŮDORYS PŘÍSTŘEŠKU PRO CESTUJÍCÍ NA NÁSTUPIŠTI NA ZASTÁVCE NÁMĚŠŤ NA HANÉ

M 1:50

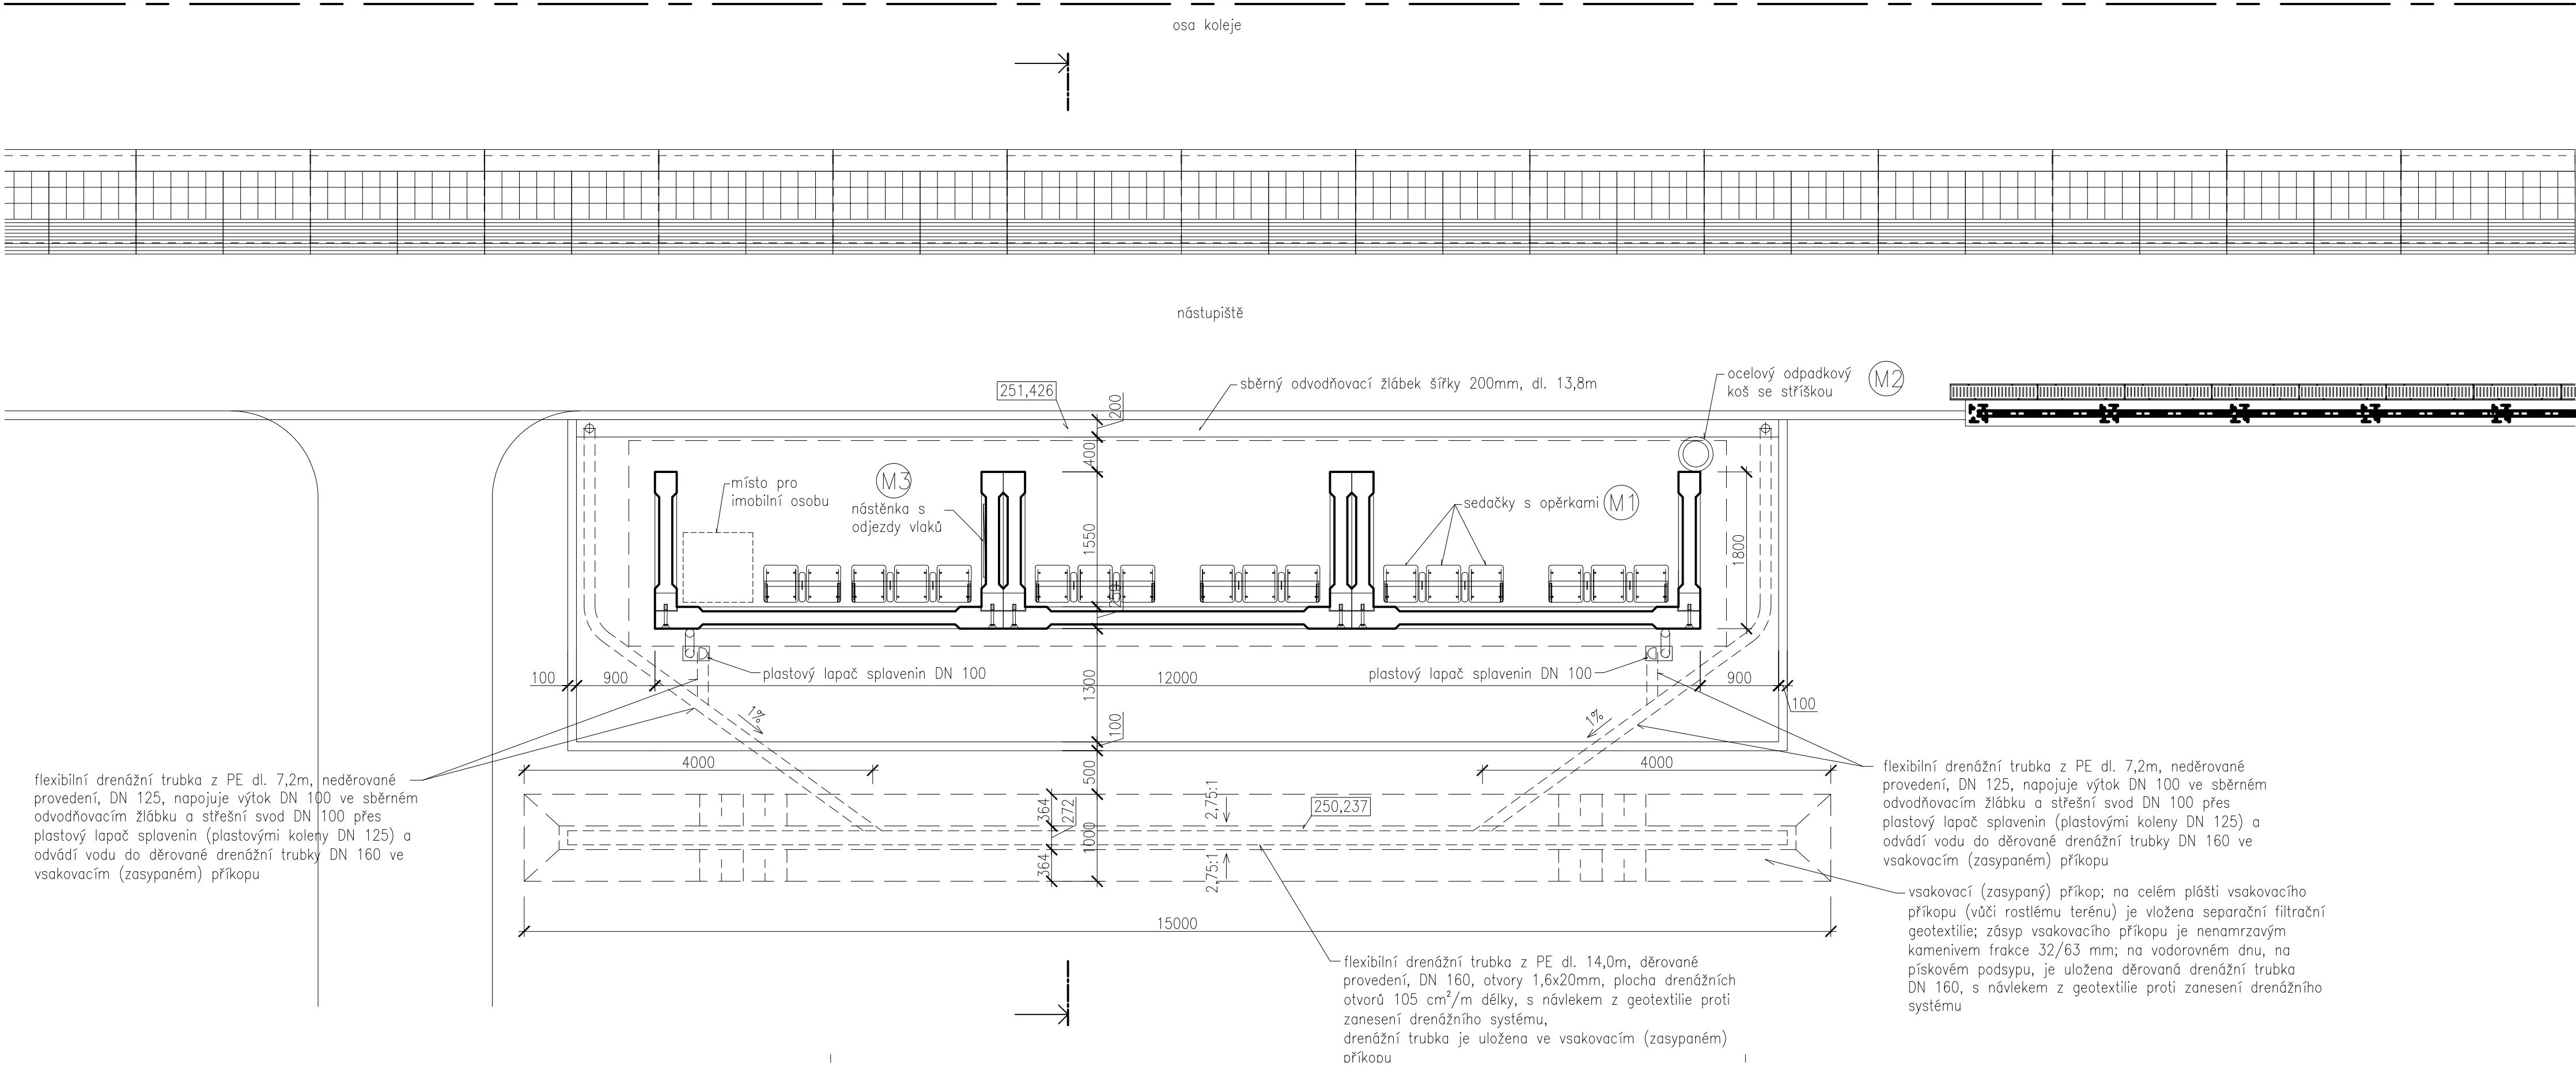

			ČÍSLO SOUPRAVY:
		PO PŘIPOMÍNKOVÉM ŘÍZENÍ	
REVIZE Č.	DATUM	ZMĚNA	

MORAVIA CONSULT Olomouc a.s.
LEGIONÁŘSKÁ 1085/8 , 779 00 Olomouc

tel.: +420 585 570 444
IDS: kjee9md
e-mail: moravia@moravia.cz
http://www.moravia.cz

OBJEDNATEL Správa železnic, státní organizace v zastoupení: Stavební správa východ, Nerudova 1, 779 00 Olomouc		
HLAVNÍ INŽENÝR PROJEKTU	ING. TOMÁŠ MALÝ <i>malý</i>	VEDOUcí TÝMU: ING. TOMÁŠ MALÝ
ODPOVĚDNÝ PROJ. OBJ., PS	NAVRHL, VYPRACOVAL	KONTROLOVAL
ING. JOSEF BOHUSLAV <i>Bohuslav</i>	ING. JOSEF BOHUSLAV <i>Bohuslav</i>	ING. ARCH. PETR SKOUMAL <i>Skoumal</i>
KRAJ: OLOMOUCKÝ	POVĚŘENÝ OÚ: OLOMOUC	OBEC: NÁMĚŠŤ NA HANÉ
„Rekonstrukce železniční zastávky Náměšť na Hané“		ZAK. ČÍSLO MCO
		19 - 043 - 239 - SR
		ÚČEL
		DUSP
SO 02-05 Přístřešek pro cestující		DATUM
		ŘÍJEN 2020
		FORMÁT
		4 A4
Půdorys		MĚŘITKO
		1:50
		ČÁST
		E.2.2
		POŘ.Č.
		03