


VÝHYBNÁ STRAKY



Tratová rychlost100 km/h
Zábrzdná vzdálenost700m

TABULKA NÁVĚSTIDEL

Název	Poloha v km
L	6,356
P+S	6,605
S3	6,551
S1	6,554

TABULKA RYCHLOSTÍ

NA/Z KOLEJE	ROZHODNÉ VÝHYBKY	RYCHLOST OD/DO	
		VELELIBY	ČACHOVICE
3		60km/h	60km/h
1		tratová	tratová

TABULKA POČÍTAČŮ NÁPRAV

Úsek	Snímače	Umístění
T2 VE-ST	VSPB2,SPB1	SÚ STRAKY
LK	SPB1,SPB2	SÚ STRAKY
V1	SPB2,SPB3,SPB4	SÚ STRAKY
3K	SPB3,SPB5	SÚ STRAKY
1K	SPB4,SPB6	SÚ STRAKY
V2	SPB5,SPB6,SPB7	SÚ STRAKY
SK	SPB7,SPB8	SÚ STRAKY
T1 ST-CA	SPB8,SCPB1	SÚ STRAKY

TABULKA VÝHYBEK

Číslo	Km	Druh	Žel. svršek	Poměr	Poloměr oblouku	Směr	Poloha výměniku	Druh pražce	Závěr	Přestavník	Poloha přestavníku	Snímač polohy	Zámek		Poznámka
1	6,469	J	S49	1:12	500	L	-	b	č	EPR	p	-	-	-	žlabový pražec
2	7,288	J	S49	1:12	500	P	-	b	č	EPR	l	-	-	-	žlabový pražec

TABULKA NÁVĚSTIDEL

Název	Poloha v km
S	7,340
P+S	8,045
L3	7,284
L1	7,207

Tratová rychlost100 km/h
Zábrzdná vzdálenost700m

Poznámky:
Návestidlo u kterého je uplatňována funkcionalita "Výstraha nedovoleného projetí návestidla" (VNPN)

Číslo nápravy: 6,4

Číslo nápravy: 6,5

Číslo nápravy: 6,6

Číslo nápravy: 6,7

Číslo nápravy: 6,8

Číslo nápravy: 6,9

Číslo nápravy: 7,0

Číslo nápravy: 7,1

Číslo nápravy: 7,2

Číslo nápravy: 7,3

VÝŠKOVÝ SYSTÉM Bpv SOUŘADNICOVÝ SYSTÉM S-JTSK

Číslo změny:	Obsah změny:	Datum změny:
01	Úprava ZOV	11/2017
02	-	-
03	-	-

	Správa železniční dopravní cesty, státní organizace Dlaždná 1003/7, 110 00 Praha 1
---	---

SUDOP PRAHA Generální projektant:	SUDOP PRAHA a.s. Olšanská 1a, 130 80 Praha 3 tel.: +420 267 094 111 fax: +420 224 230 316 e-mail: praha@sudop.cz	Hlavní inženýr projektu: ING. JAN BONEV Garant profese: JIRI DUCHOSLAV
---	--	---

Elektrotechnika, trakce, sdělovací a zabezpečovací technika	
Vedoucí střediska: ING. MARTIN RAIBR	Odpovědný projektant SO, IO, PS: JAN DUCHOSLAV
Vypracoval: JAN DUCHOSLAV	Kontroloval: JIRI DUCHOSLAV

Název akce: ZVÝŠENÍ KAPACITY TRATI NYMBURK – MLADÁ BOLESLAV, 2. STAVBA	Číslo smlouvy: 15 507 201
Část: ŽELEZNIČNÍ ZABEZPEČOVACÍ ZAŘÍZENÍ PS 09-01-01 VÝHYBNÁ STRAKY, SZZ	Projektový stupeň: PROJEKT
Název přílohy:	Datum: 08/2016
	Číslo části: D.1.1.1
	Měřítko: 8 x A4
	Číslo přílohy: 0201