


DISPOZICE STÁVAJÍCÍ ROZVODNY 110 kV TNS TÝNIŠTĚ n/O.

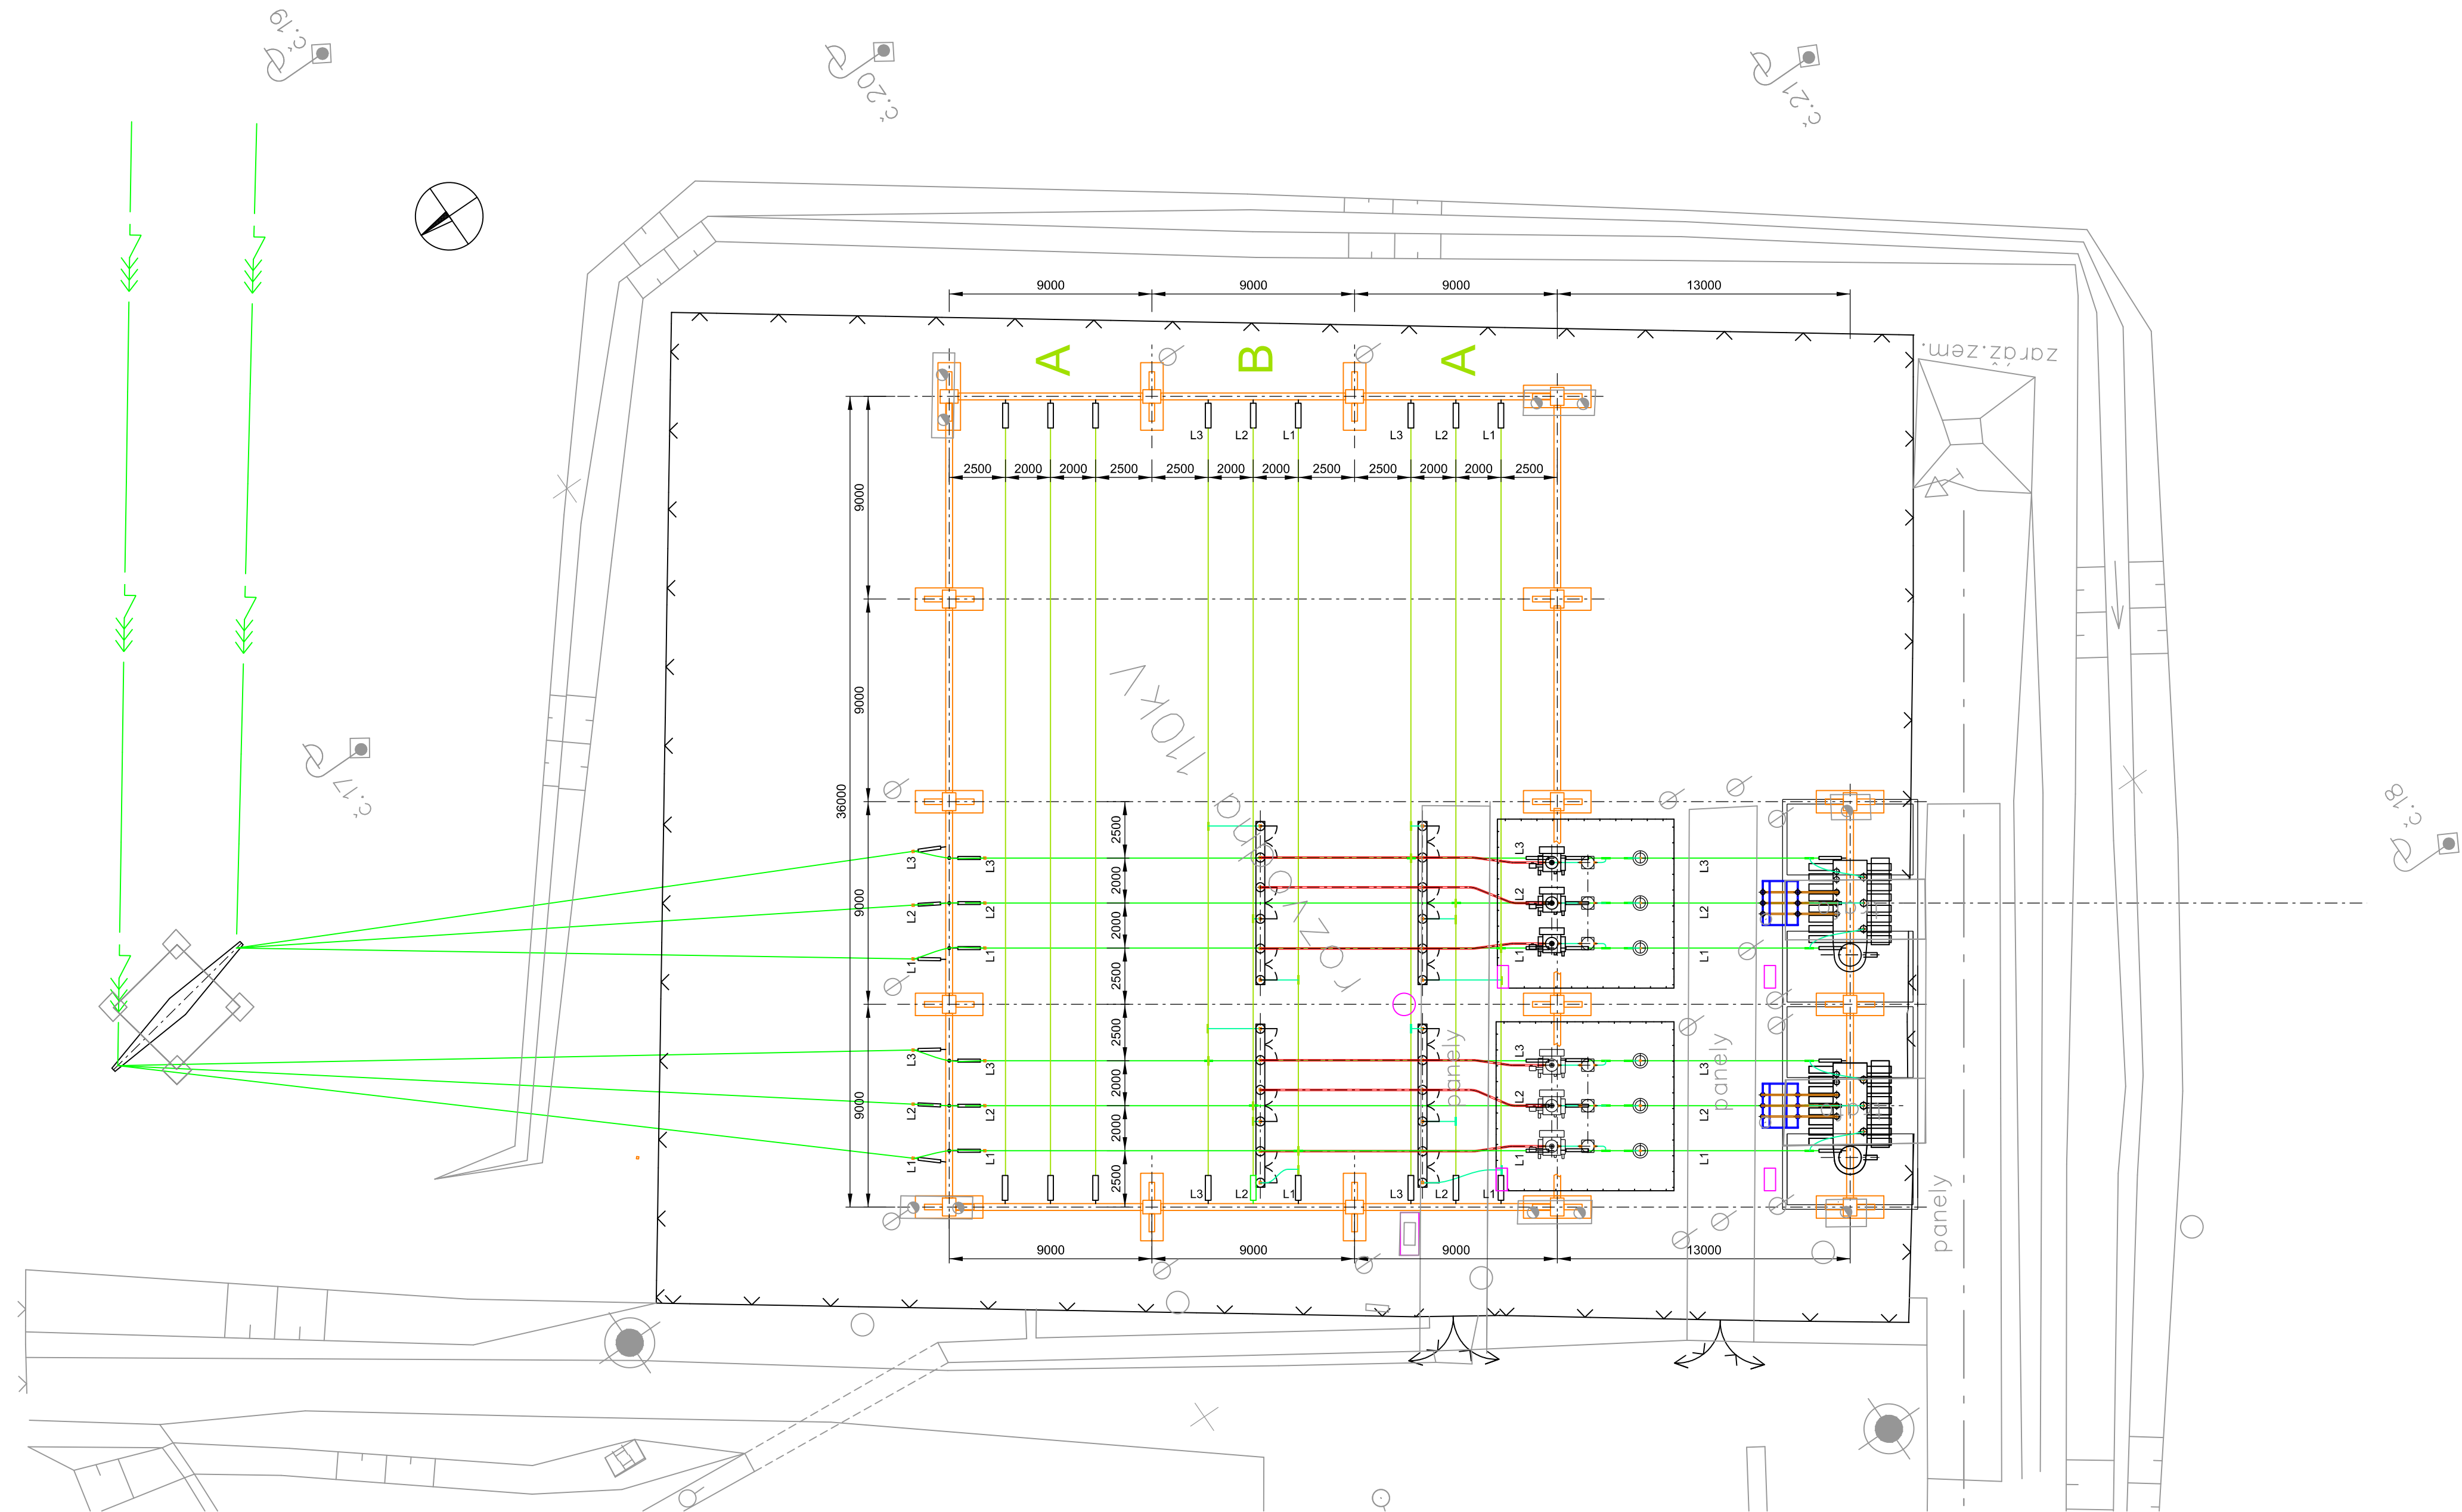

Číslo změny:	Obsah změny:	Datum změny:
01	-	-
02	-	-
03	-	-

Objednatel:	Správa železniční dopravní cesty, státní organizace Dlážděná 1003/7, 110 00 Praha 1
	Stavební správa východ Nerudova 1, 772 58 Olomouc

Generální projektant:	SUDOP PRAHA a.s. Olšanská 1a, 130 80 Praha 3 tel.: +420 267 094 111 fax: +420 224 230 316 e-mail: praha@sudop.cz	Hlavní inženýr projektu: ING. MIROSLAV NEZKUSIL Garant profese: -
-----------------------	--	--

Středisko: ELEKTROTECHNIKY, TRAKCE, SDĚLOVACÍ A ZABEZPEČOVACÍ TECHNIKY			
Vedoucí střediska: ING. MARTIN RAIBR	Odpovědný projektant SO, IO, PS: ING. JIŘÍ VELEBIL	Vypracoval: ING. JIŘÍ VELEBIL	Kontroloval: ING. MIROSLAV NEZKUSIL

Název akce:		Číslo smlouvy: 15 143 208	
Modernizace TNS Týniště nad Orlicí (Voklik)		Projektový stupeň: PD	
Část: TECHNOLOGICKÁ ČÁST SILNOPROUDÁ TECHNOLOGIE VČ.DŘT TECHNOLOGIE ROZVODEN VVN/VN		Datum: 11/2015	
Název přílohy:		Číslo části: D.3.2	Měřítko: 1 : 200
DISPOZICE ROZVODNY 110 kV TNS TÝNIŠTĚ n/O. - STÁVAJÍCÍ STAV		Počet formátů: 8 x A4	Číslo přílohy: 4