



- VYSVETLIVKY:
- Zariadení stávojcí
 - Zariadení a propojení budované v rámci tohoto PS
 - Zariadení a propojení budované v rámci jiných PS
 - Zariadení přemísťované nebo demontované v rámci této stavby

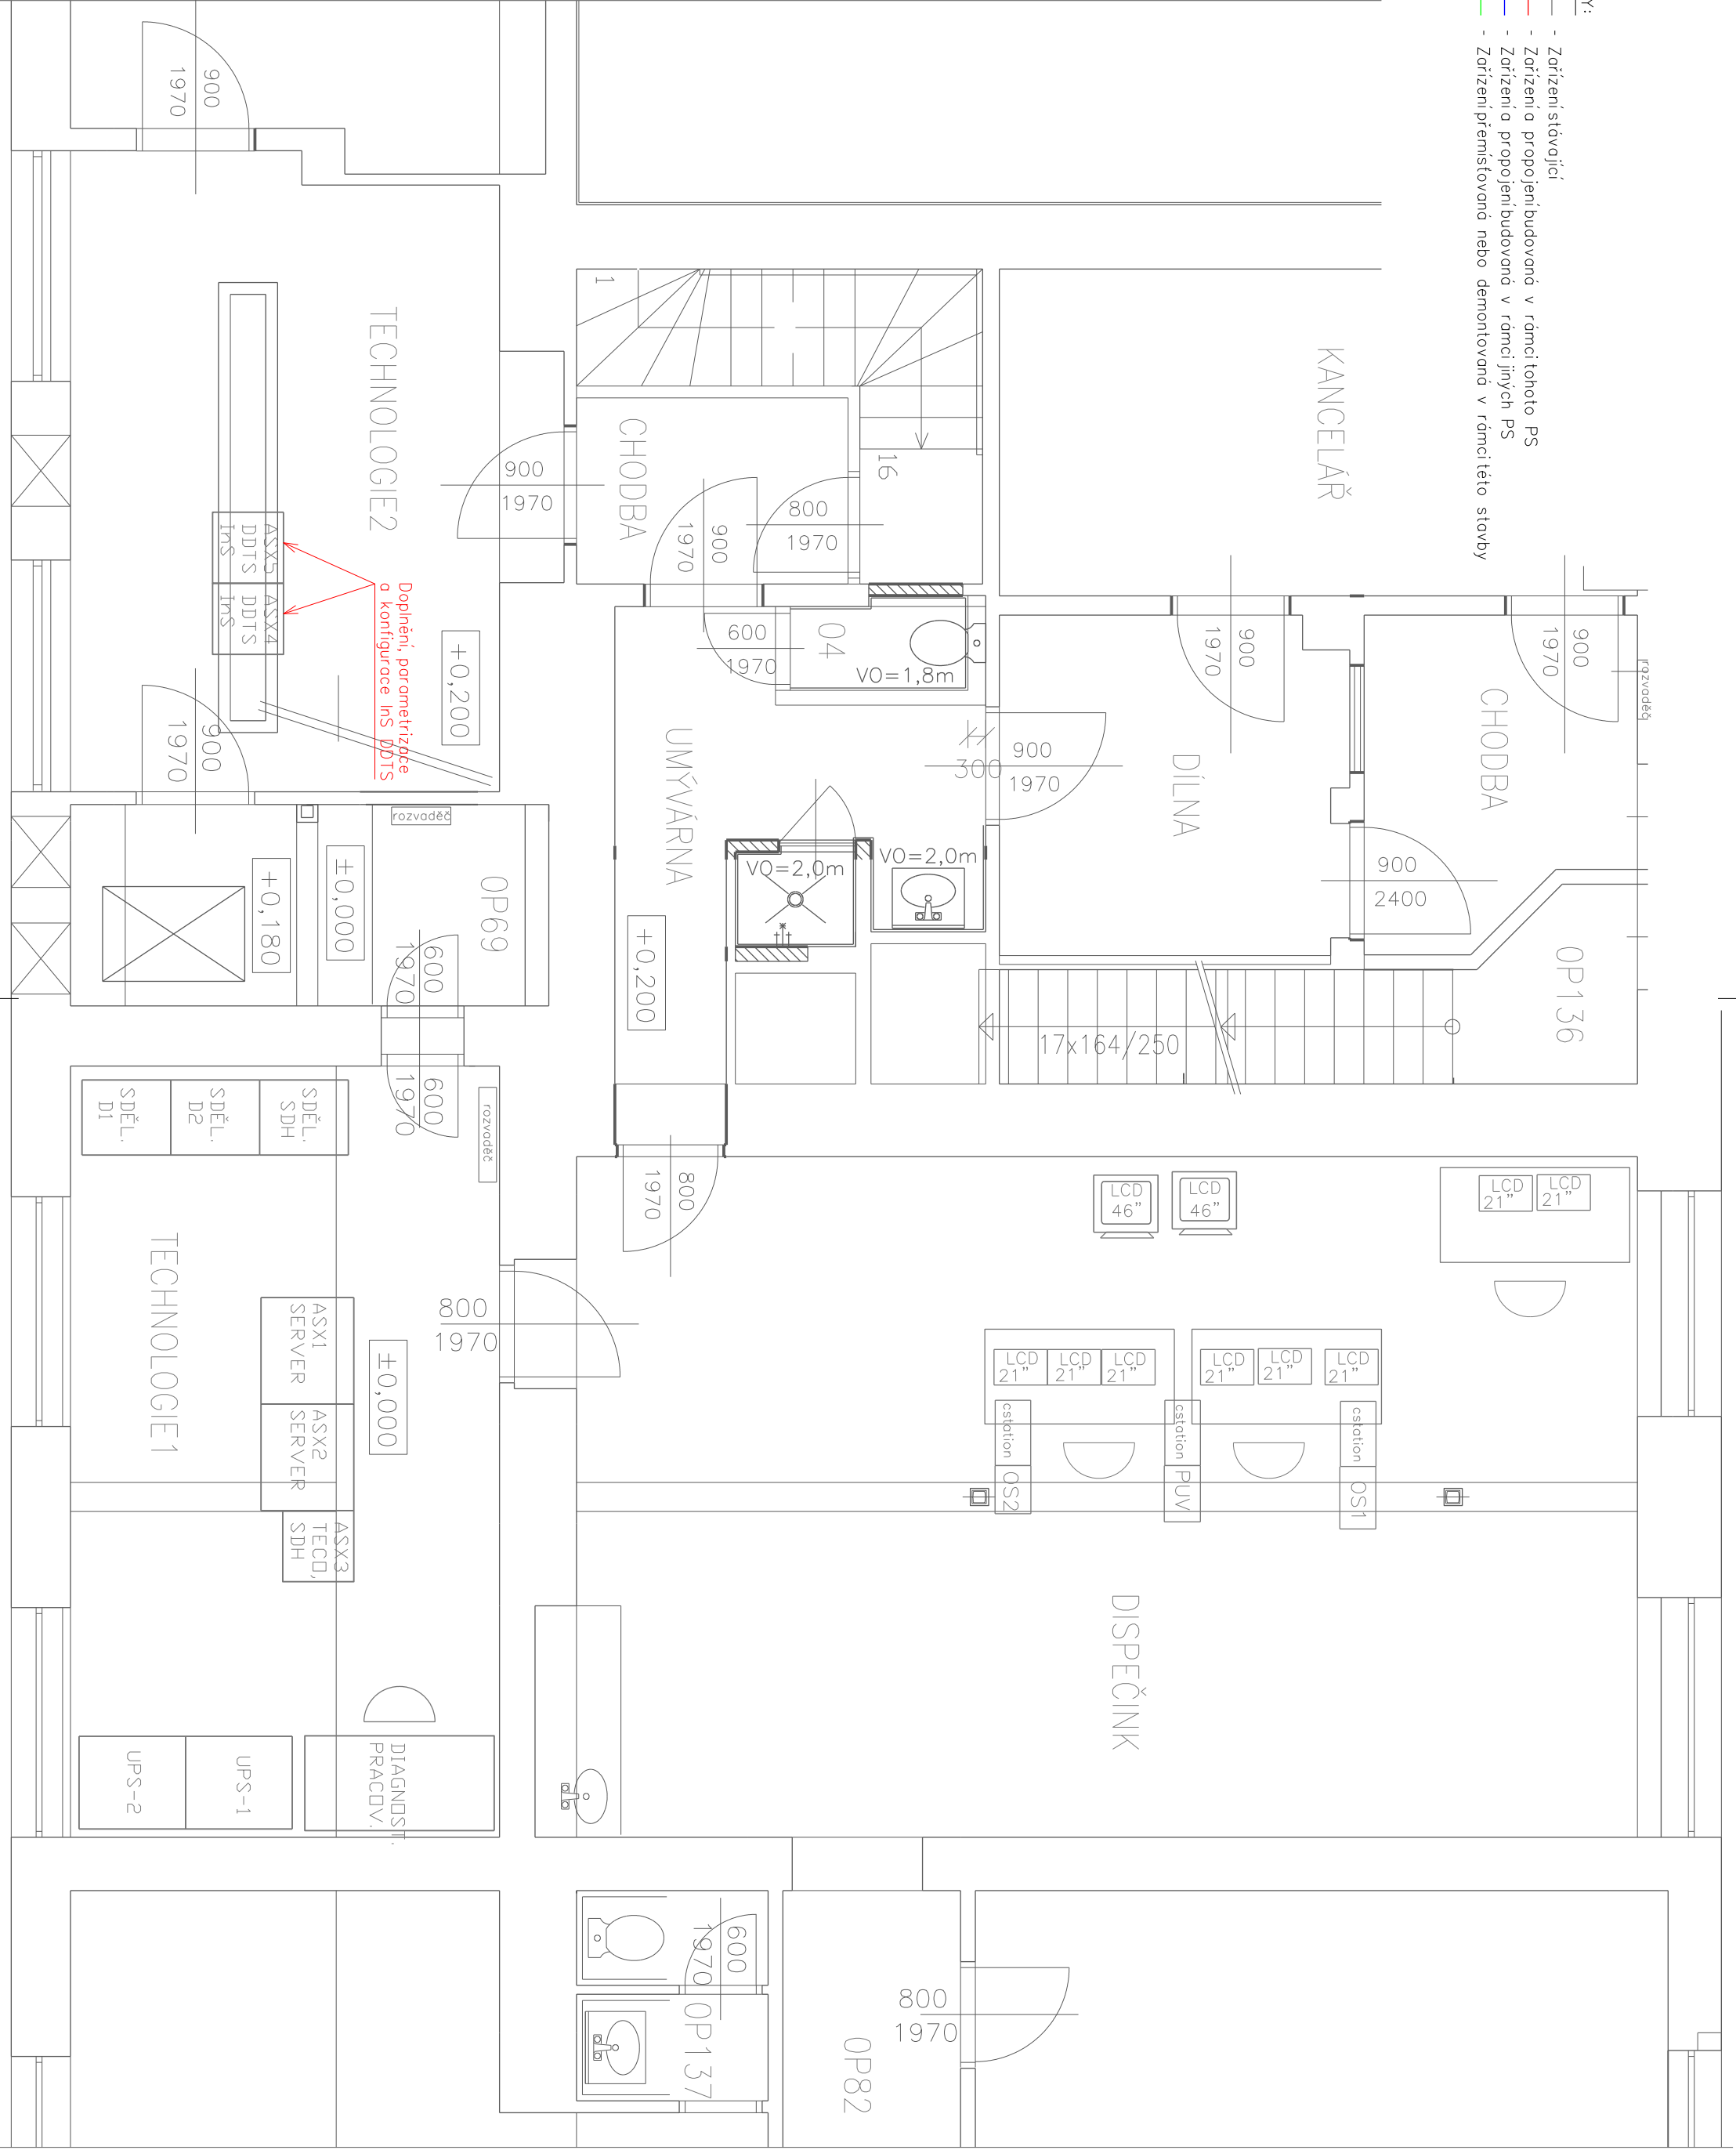


VÝŠKOVÝ SYSTÉM BpV			SOUŘADNICOVÝ SYSTÉM S-JTSK			±0,000 = xxx.xx m n. m.		
Číslo změny:		Obsah změny:		Datum změny:				
01		-				-		
02		-				-		
03		-				-		



Správa železniční dopravní cesty, státní organizace
Dležďená 1003/7, 110 00 Praha 1
Stavební správa východ
Nerudova 1, 772 58 Olomouc

Objednatel:



Generální projektant:

SUDOP PRAHA a.s.
Olšanská 1a, 130 80 Praha 3
Ia.: +420 267 094 111
Iax: +420 224 230 316
e-mail: praha@sudop.cz

Hlavní inženýr projektu:

ING. MIROSLAV NEZKUSIL
Garant profese:

Středisko: ELEKTROTECHNIKY, TRAKCE, SDĚLOVACÍ A ZABEZPEČOVACÍ TECHNIKY			
Vedoucí střediska:		Kontroloval:	
ING. MARTIN RAIBR		ING. OLDRICH HORA	
Opovnědný projektant SO, IO, PS:		Vypracoval:	
TOMÁŠ BRADA		TOMÁŠ BRADA	
Název dílce:		Číslo smlouvy:	
		15 143 208	

Modernizace TNS Týniště nad Orlicí (Voklik)			
Část:		Datum:	
DISPEČERSKÁ ŘÍDÍCÍ TECHNIKA (DŘT)		11/2015	
PS 312 TNS TÝNIŠTĚ NAD ORLICÍ, DDTS ŽDC		Číslo části:	
PS 313 ED SŽDC PARDUBICE, DDTS ŽDC		D.3.1	
Název přílohy:		Měřítko:	Počet listů:
		1:50	3xA4
DISPOZICE, ED PARDUBICE		Číslo přílohy:	
		2.5	