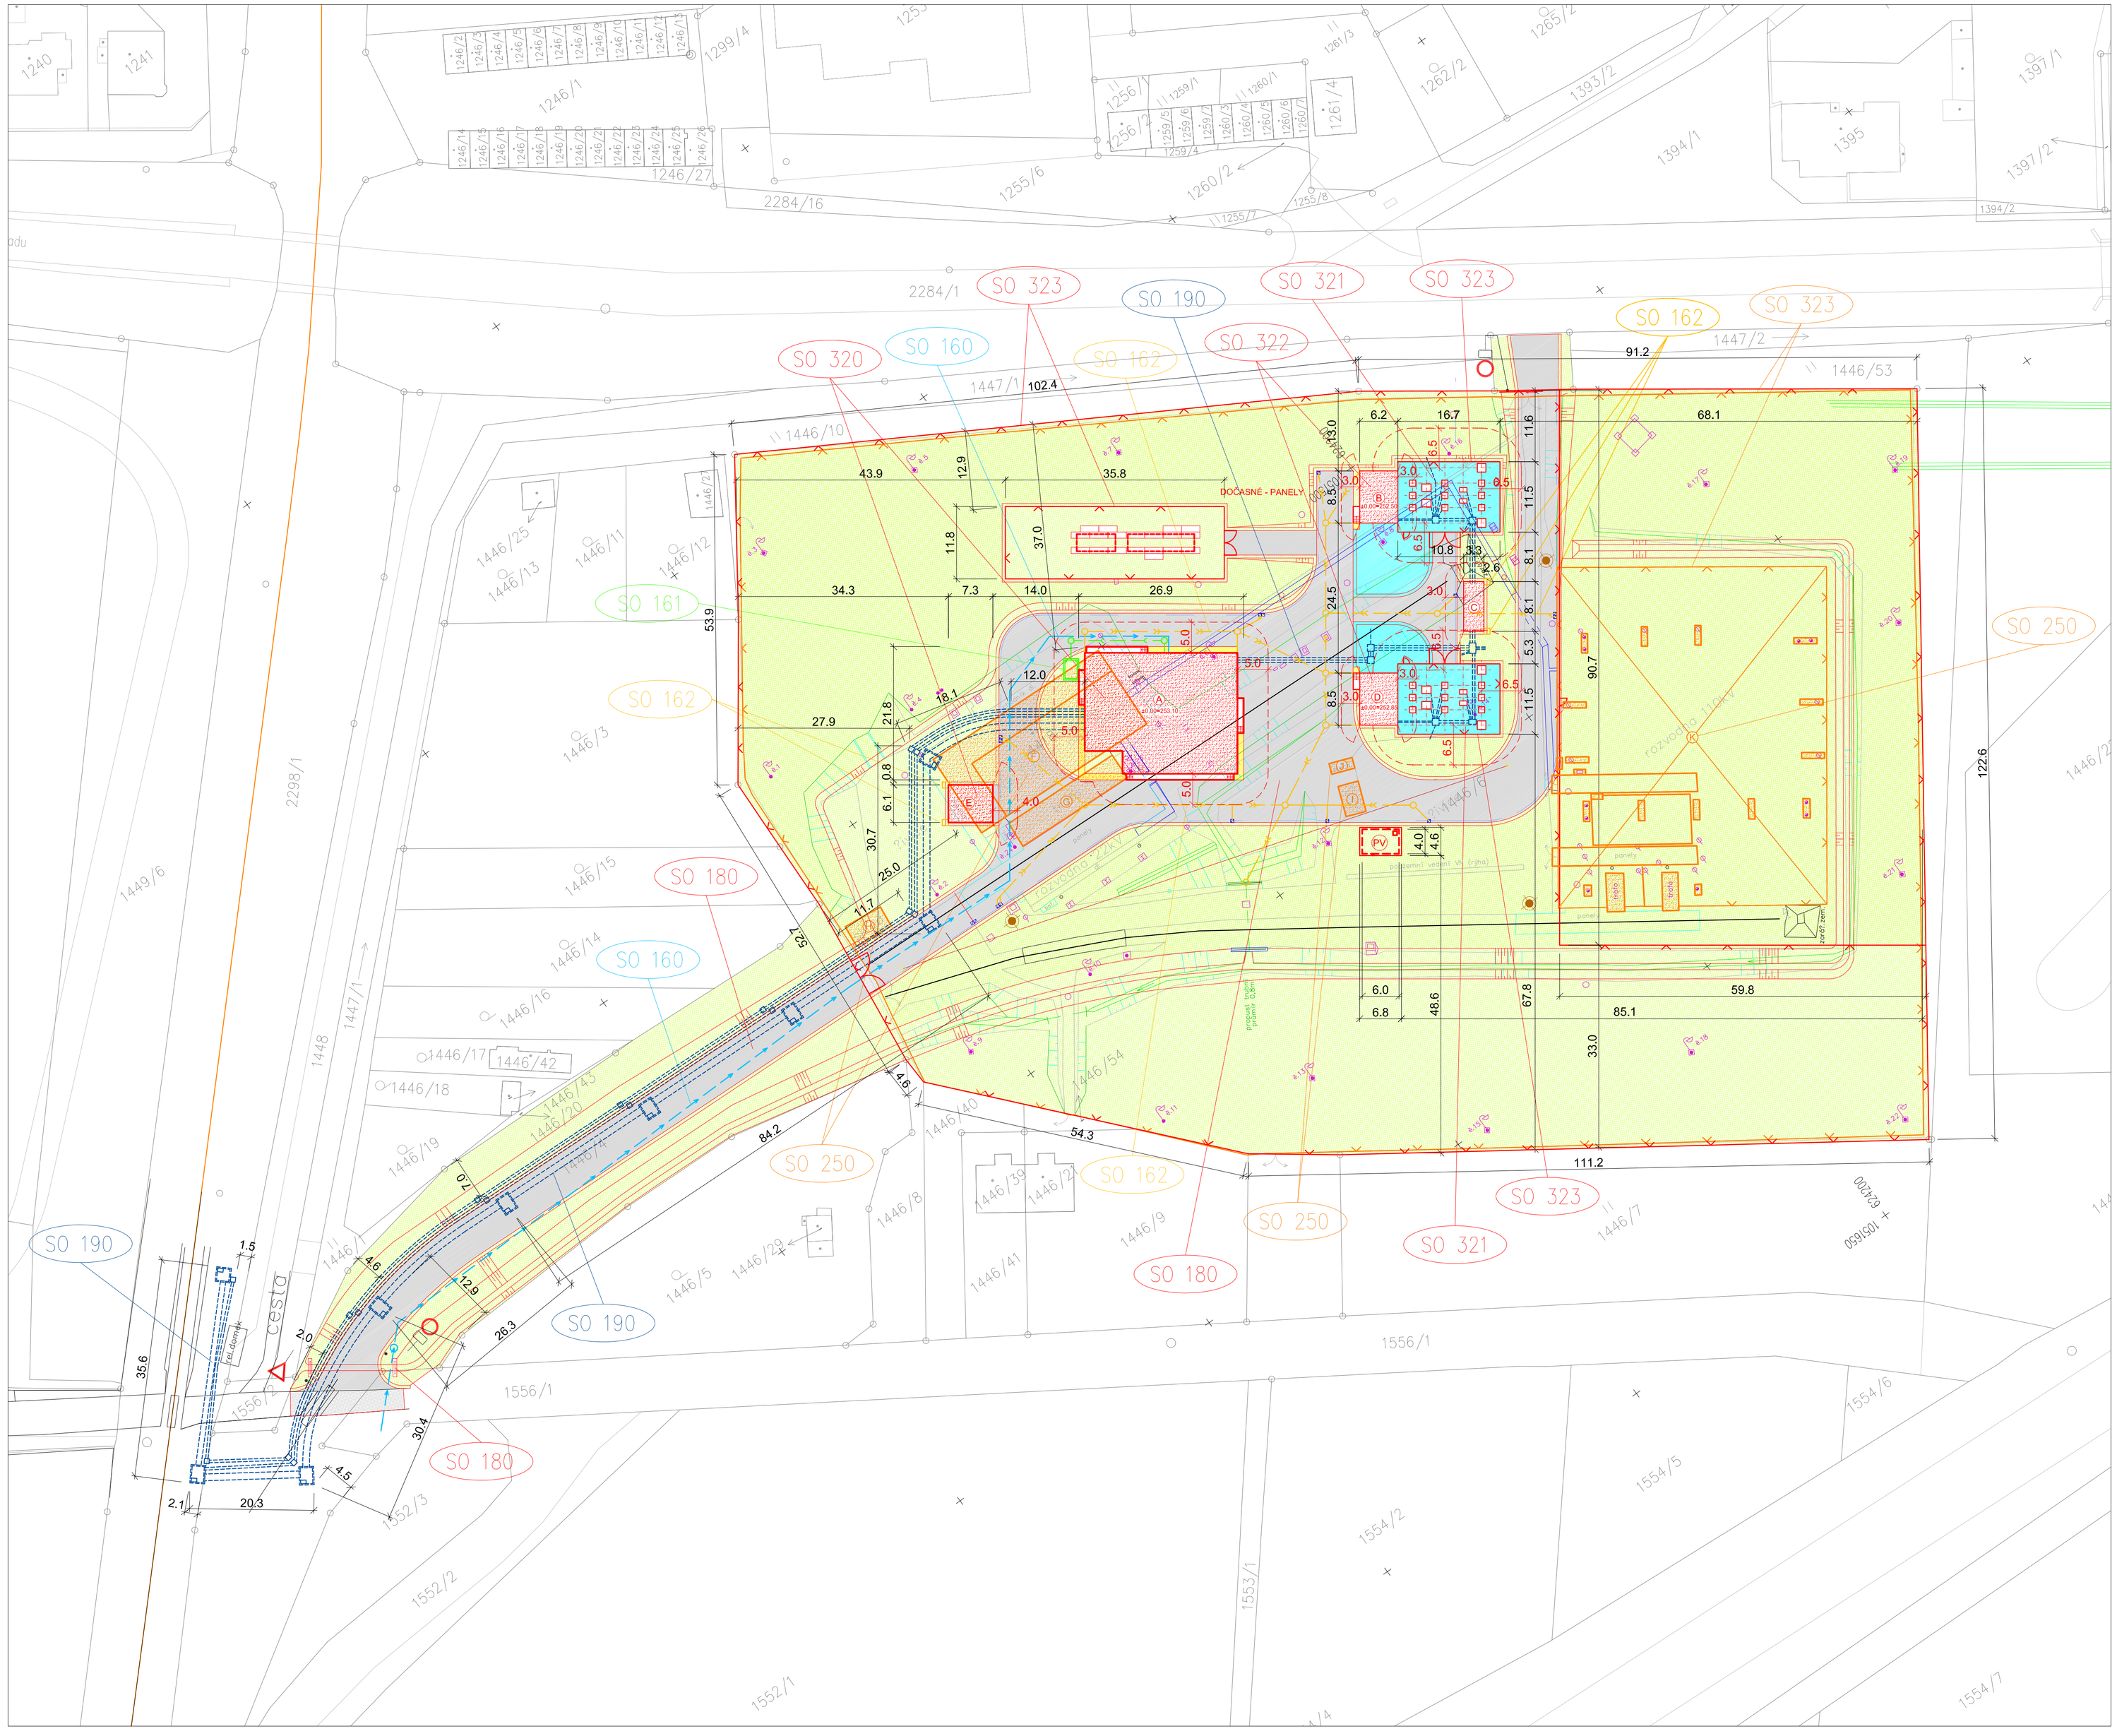

Číslo změny:	Obsah změny:	Datum změny:
01	-	-
02	-	-
03	-	-

Objednatel:
Správa železniční dopravní cesty, státní organizace
Dlážděná 1003/7, 110 00 Praha 1
Stavební správa východ
Nerudova 1, 772 58 Olomouc

Generální projektant:
SUDOP PRAHA a.s.
Olšanská 1a, 130 80 Praha 3
tel.: +420 267 094 111
fax: +420 224 230 316
e-mail: praha@sudop.cz

Hlavní inženýr projektu: ING. MIROSLAV NEZKUSIL
Garant profese: -

Zpracovatel části:
Atelier 4, s.r.o.
Podhorská 377/20
466 01 Jablonec nad Nisou

Vedoucí střediska:	Odpovědný projektant SO, IO, PS:	Vypracoval:	Kontroloval:
ING. JIŘÍ ŠMÍD	ING. JAN ČERVENKA	ING. JAN ČERVENKA	ING. VLADIMÍR MALÝ

Název akce:
Modernizace TNS Týniště nad Orlicí (Voklik)

Číslo smlouvy: 15 143 208
Projektový stupeň: PD
Datum: 11/2015

Část:
E.3.2 NAPÁJECÍ STANICE - STAVEBNÍ ČÁST

Číslo části: E.3.2

Název přílohy:
SITUACE

Měřítko: 1:500
Počet formátů: 10xA4
Číslo přílohy: 01

DOKUMENT LZE UŽÍVAT POUZE VE SMYSLU PŘÍSLUŠNÉ SMLOUVY O DÍLO, ŽÁDNÁ JEHO ČÁST NEMŮŽE BÝT DLE ZÁKONA č.121/2000 Sb. KOPÍROVÁNA NEBO JINÝM ZPŮSOBEM ROZŠIŘOVÁNA. BEZ SOUHLASU SUDOP PRAHA a.s.