






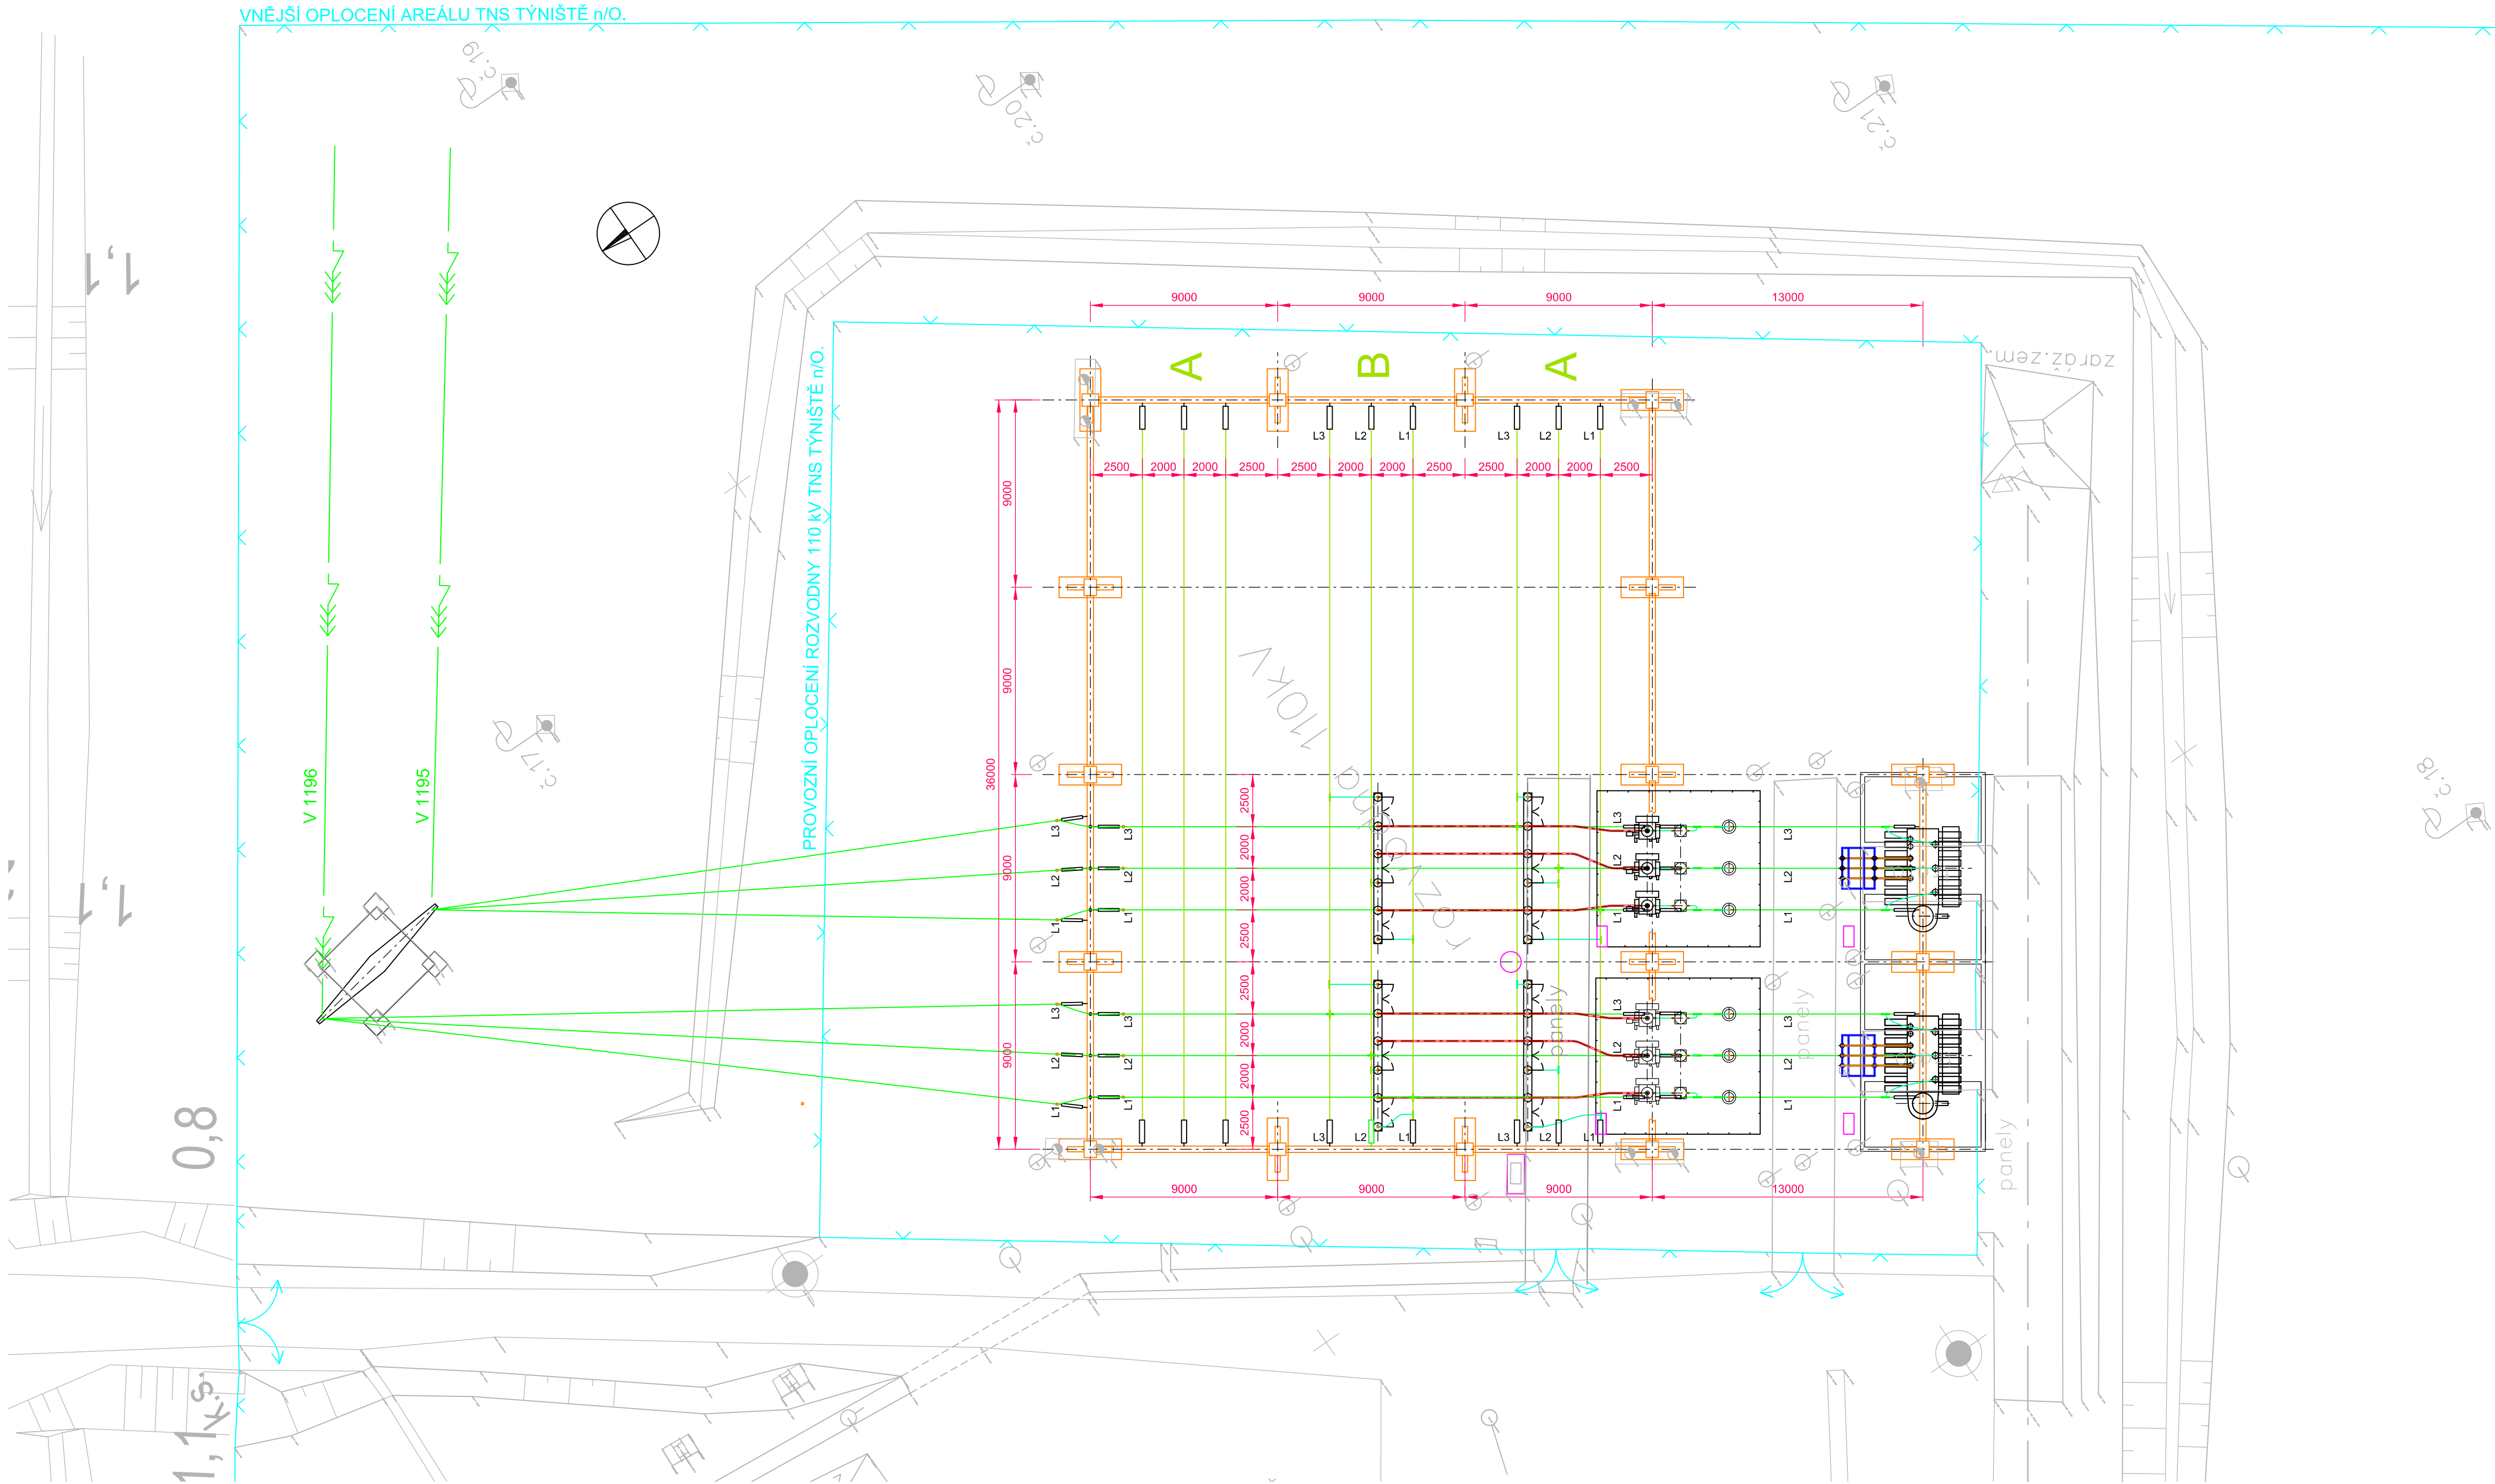


DISPOZICE STÁVAJÍCÍ ROZVODNY 110 kV TNS TÝNIŠTĚ n/O.



Číslo změny:		Obsah změny:	Datum změny:	
01		PO ZAPRACOVÁNÍ PŘÍPOMÍNEK	09/2017	
02		-	-	
03		-	-	

Objednatel:		Správa železniční dopravní cesty, státní organizace Dlážděná 1003/7, 110 00 Praha 1	
		Stavební správa východ Nerudova 1, 772 58 Olomouc	

Generální projektant:		Hlavní inženýr projektu:	
		ING. MIROSLAV NEZKUSIL	
SUDOP PRAHA a.s. Olšanská 1a, 130 80 Praha 3 tel.: +420 267 094 111 e-mail: praha@sudop.cz		Garant profese:	
		-	

Středisko:			
ELEKTROTECHNIKY, TRAKCE, SDĚLOVACÍ A ZABEZPEČOVACÍ TECHNIKY			
Vedoucí střediska:		Kontroloval:	
 ING. MARTIN RAIBR		 ING. JIŘÍ VELEBIL	
Odpovědný projektant SO, IO, PS:		Vypracoval:	
 ING. JIŘÍ VELEBIL		 ING. JIŘÍ VELEBIL	
		 ING. MIROSLAV NEZKUSIL	

Název akce:		Číslo smlouvy:	
		17 004 208	
Modernizace TNS Týniště nad Orlicí (Voklik)		Projektový stupeň:	
		PROJEKT	
Část:		Datum:	
		08/2017	
PS 320 - TNS TÝNIŠTĚ NAD ORLICÍ, ROZVODNA 110 kV, TECHNOLOGIE		Číslo části:	
		D.3.2	
Název přílohy:		Měřítko:	
DISPOZICE ROZVODNY 110 kV TNS TÝNIŠTĚ n/O. - STÁVAJÍCÍ STAV		1 : 200	
		Počet formátů:	
		8 x A4	
		Číslo přílohy:	
		5	