



TNS Týniště nad Orlicí, technologická budova

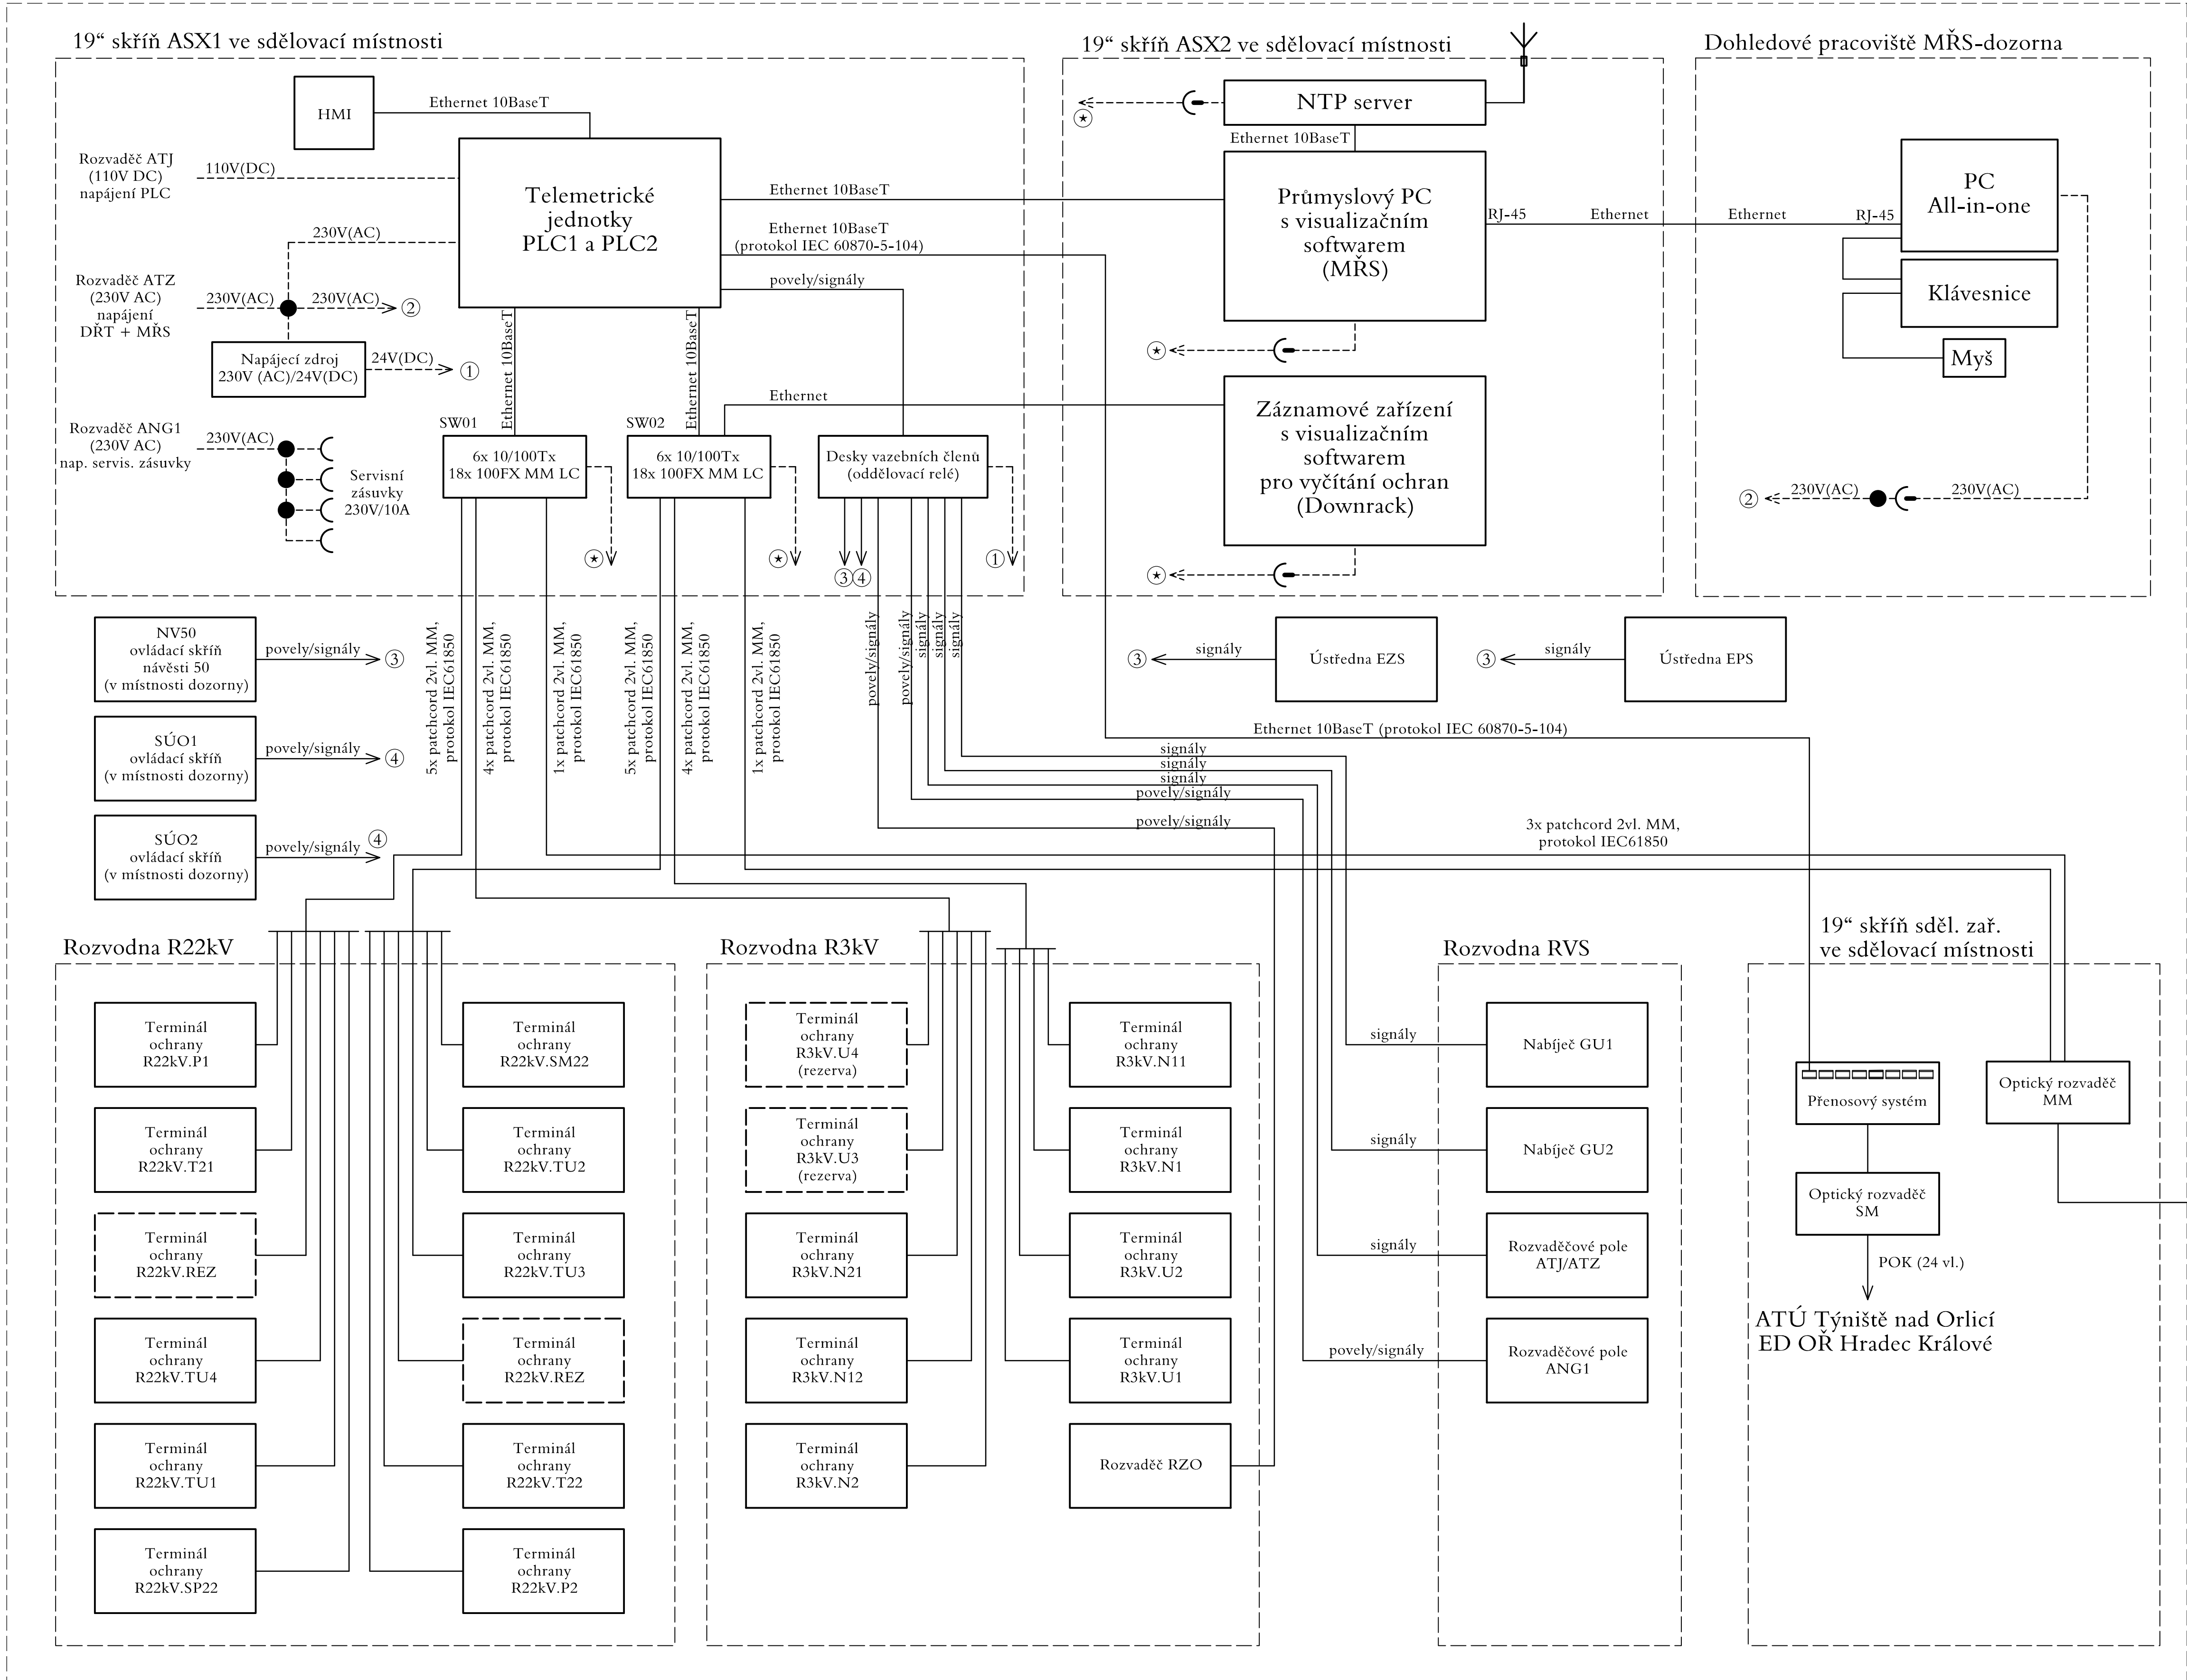

TNS Týniště nad Orlicí, domek ochran

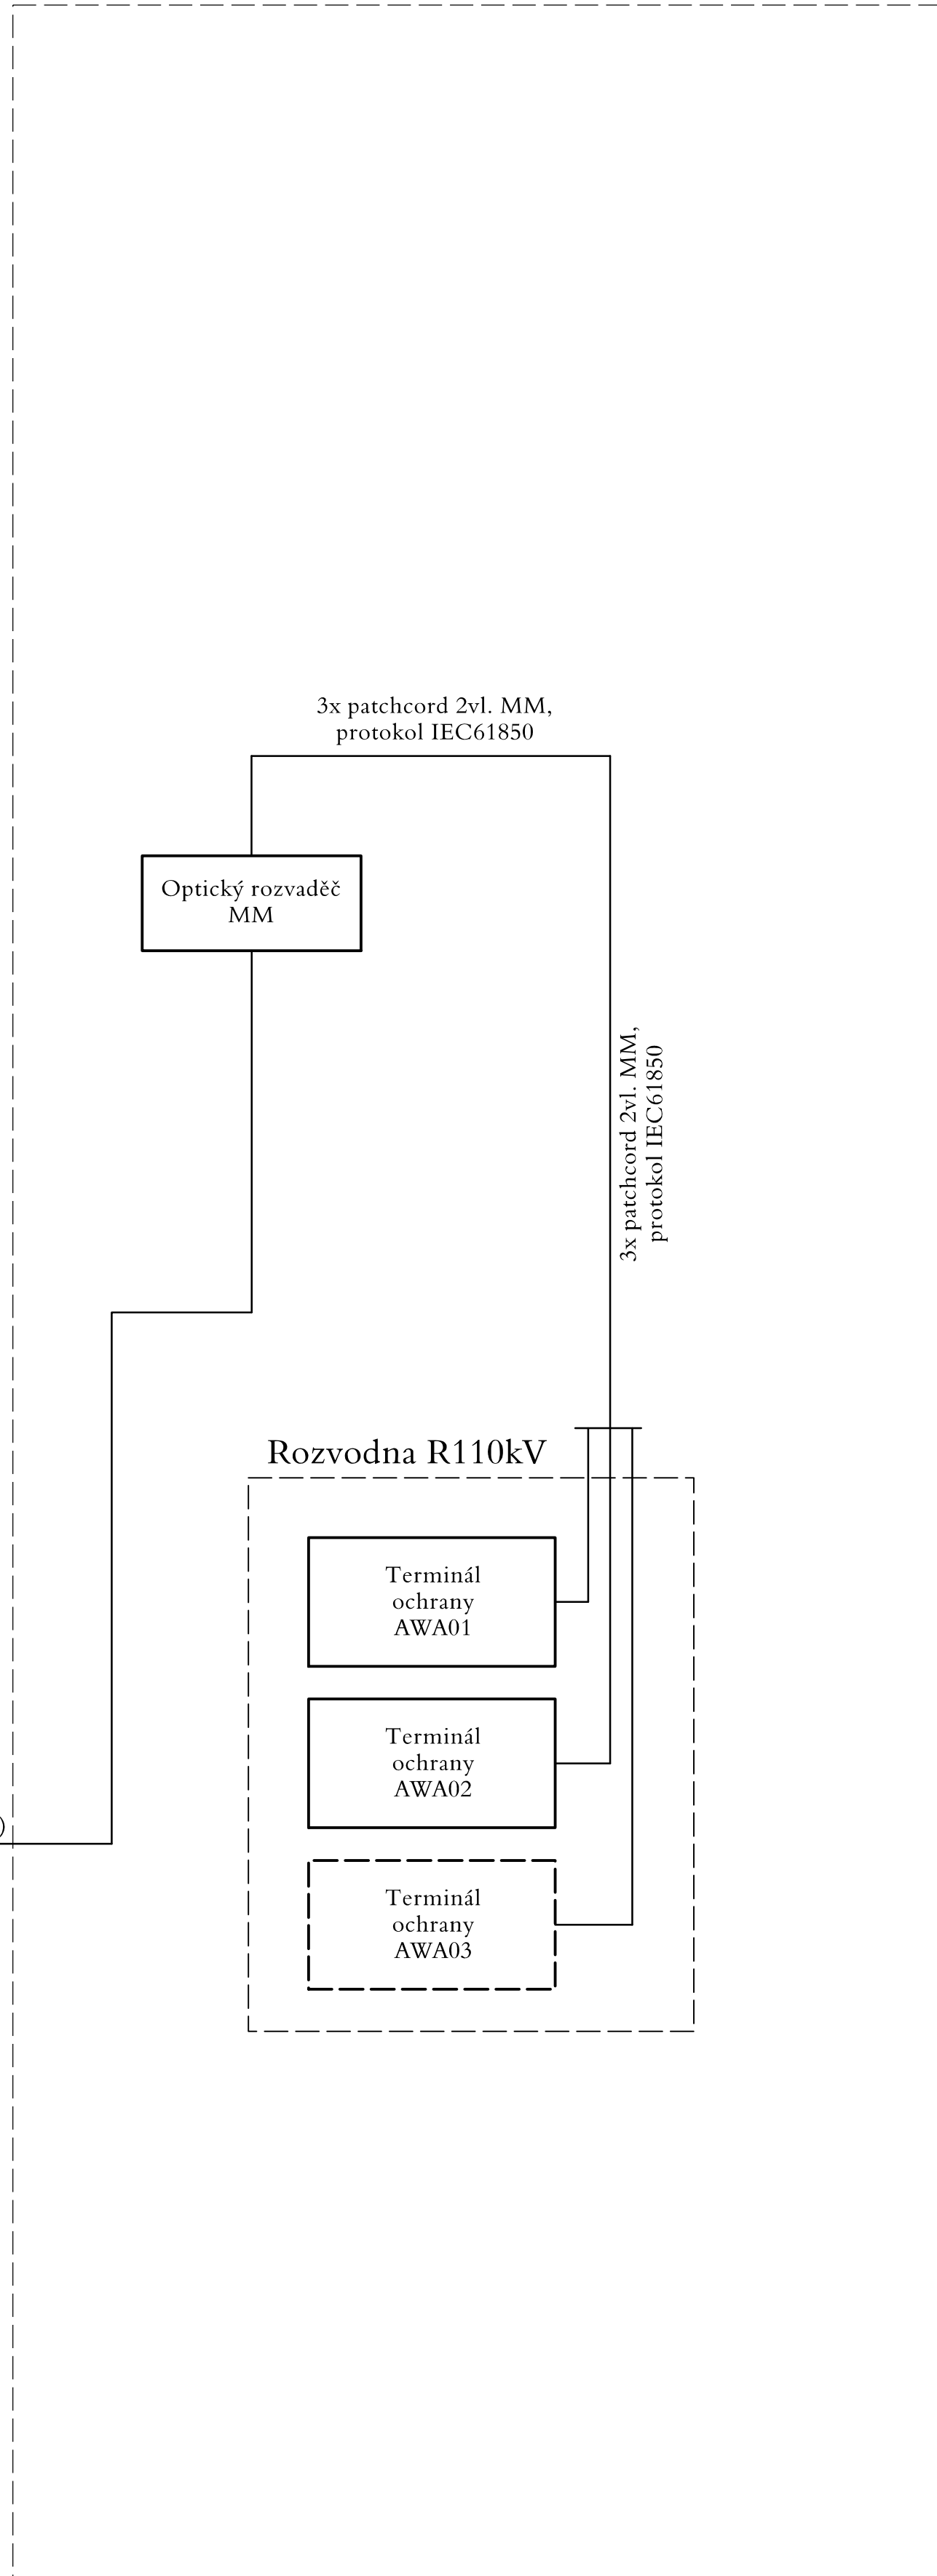

Číslo změny:	Obsah změny:	Datum změny:
01	PO ZAPRACOVÁNÍ PŘÍPOMÍNEK	09/2017
02	-	-
03	-	-

Objednatel:	Správa železniční dopravní cesty, státní organizace Dlažďená 1003/7, 110 00 Praha 1
Stavební správa východ	Nerudova 1, 772 58 Olomouc

Generální projektant:	SUDOP PRAHA a.s. Olšanská 1a, 130 80 Praha 3 tel.: +420 267 094 111 e-mail: praha@sudop.cz	Hlavní inženýr projektu:	ING. MIROSLAV NEZKUSIL
Středisko:	ELEKTROTECHNIKY, TRAKCE, SDĚLOVACÍ A ZABEZPEČOVACÍ TECHNIKY	Garant profese:	-

Vedoucí střediska:	Odpovědný projektant SO, IO, PS:	Vypracoval:	Kontroloval:
ING. MARTIN RAIBR	ING. LUKÁŠ FRANC	ING. LUKÁŠ FRANC	ING. MIROSLAV NEZKUSIL

Název akce:	Číslo smlouvy:
Modernizace TNS Týniště nad Orlicí (Voklik)	17 004 208
Část:	Projektový stupeň:
	PROJEKT
Datum:	08/2017
Číslo části:	D.3.3
Název přílohy:	Počet formátů:
	10 x A4
Číslo přílohy:	10