
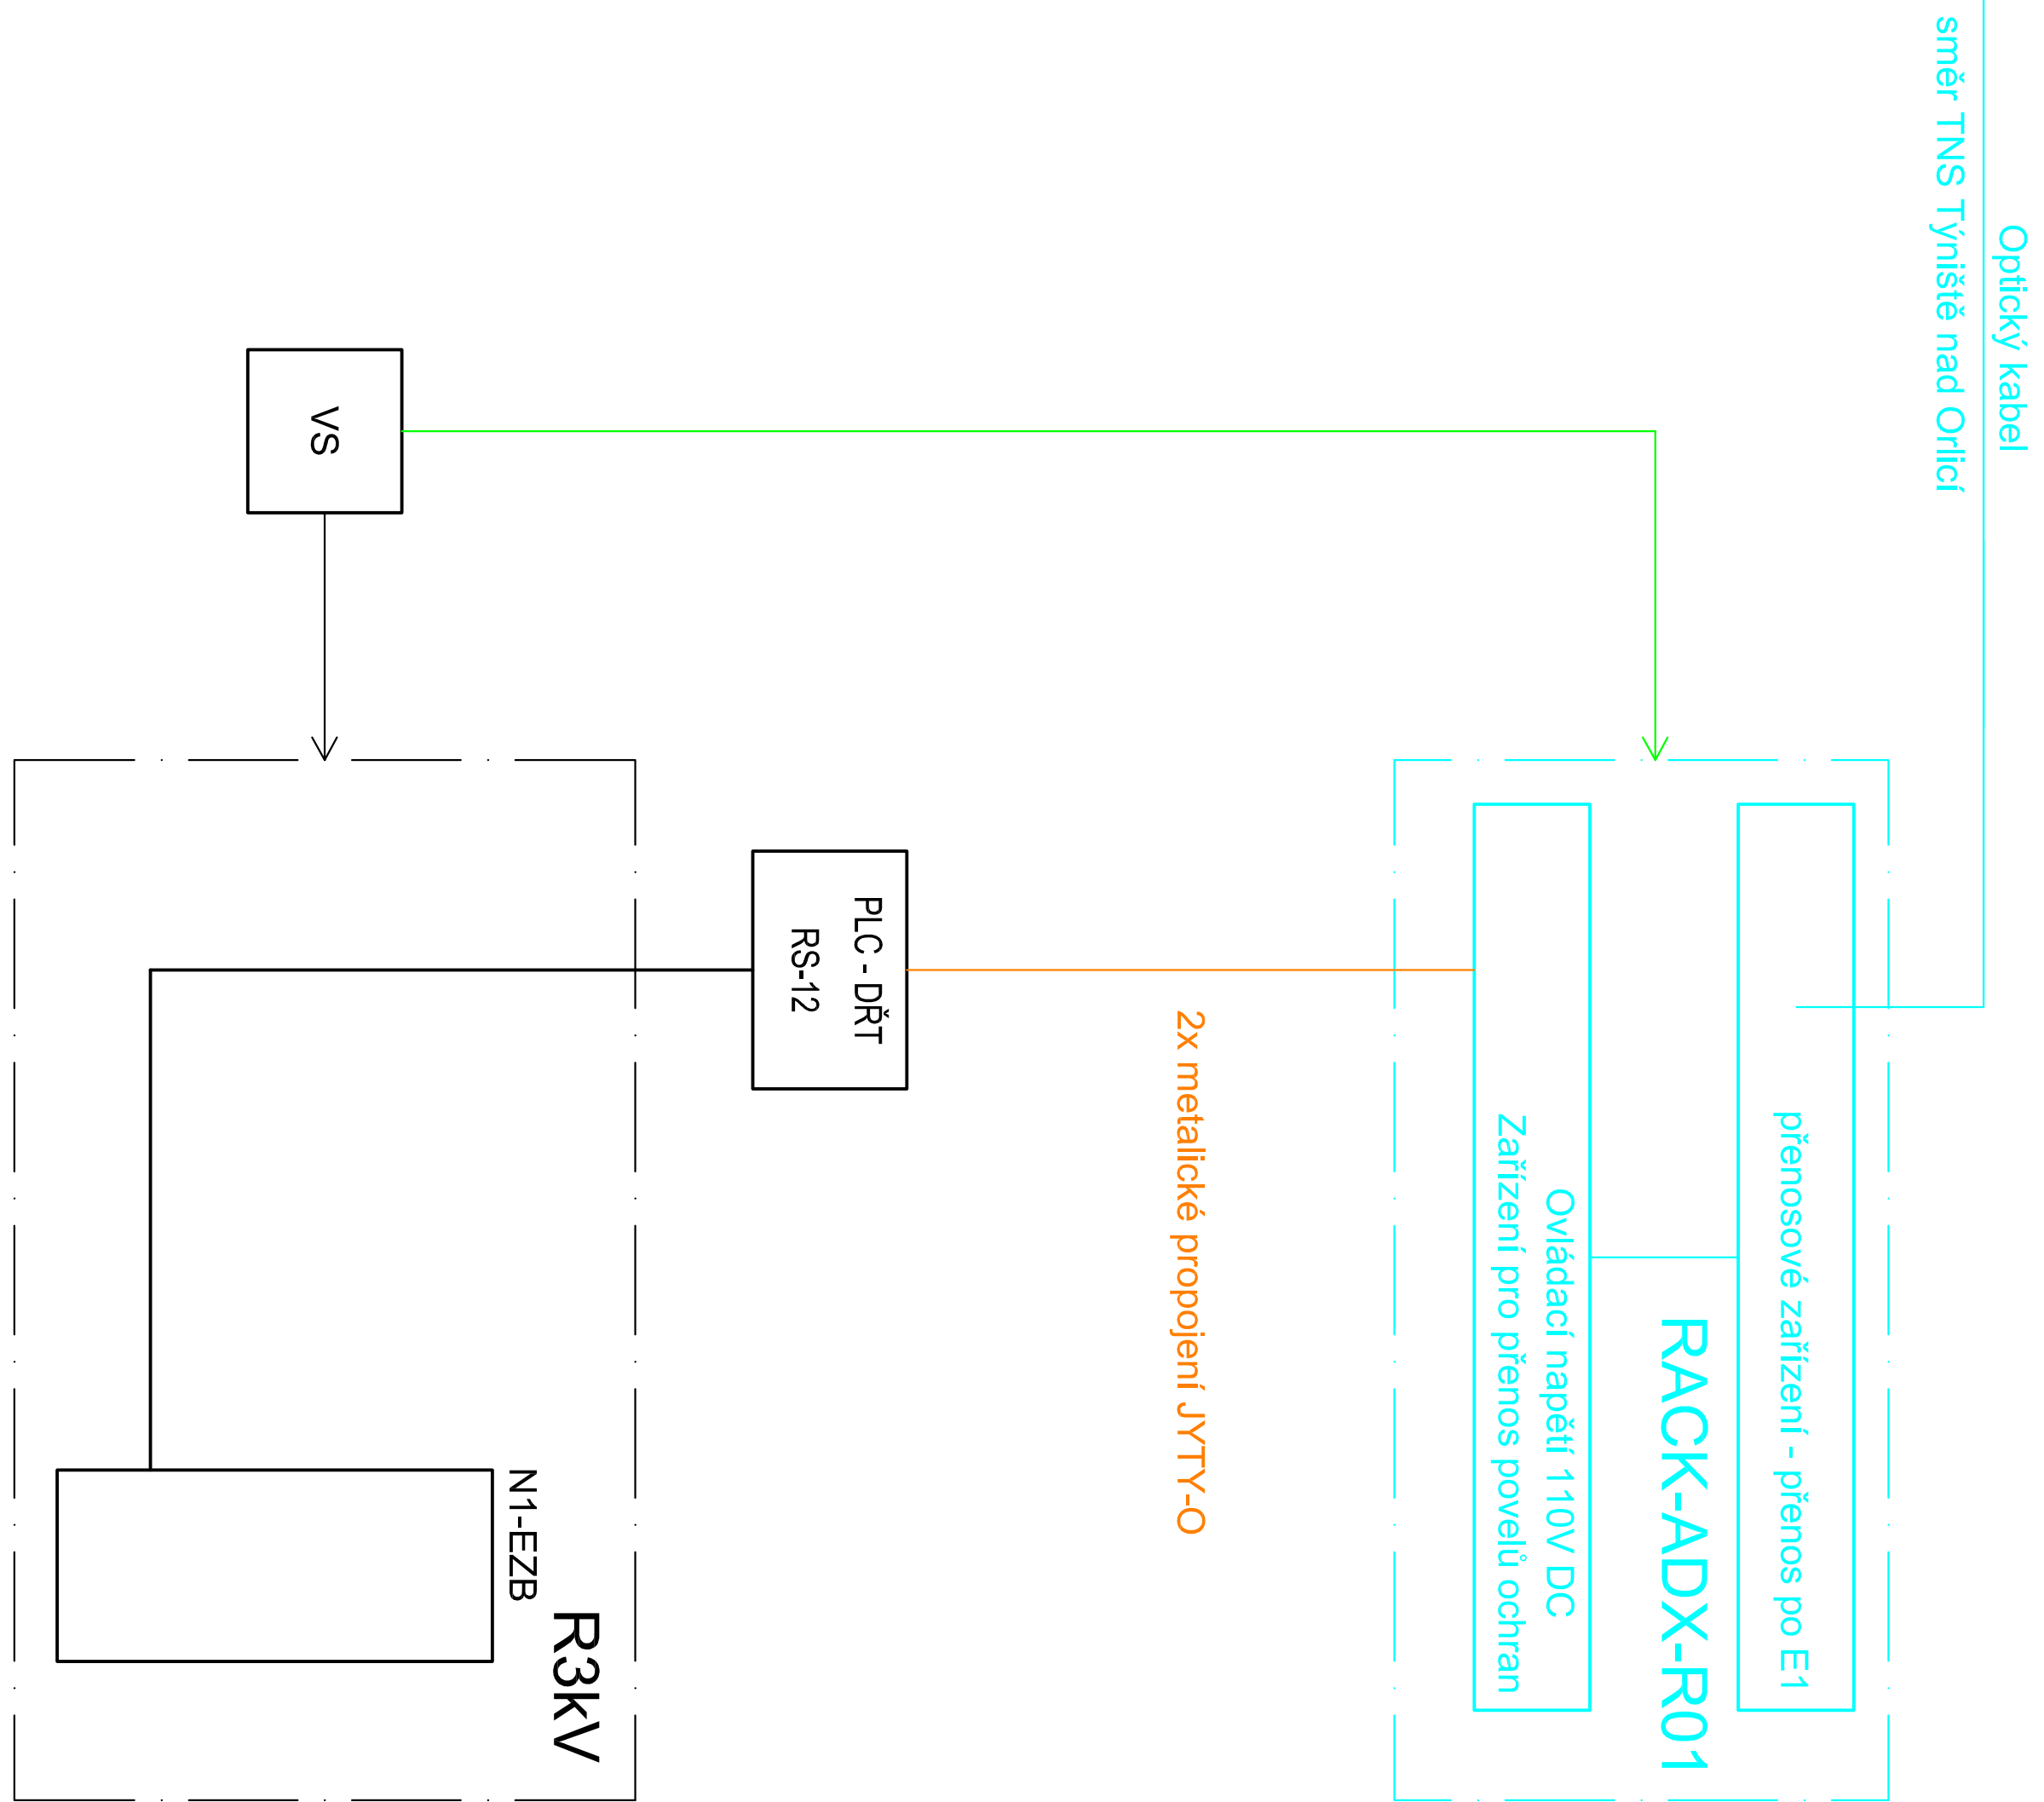


TNS Choceň

TNS Týniště nad Orlicí

TNS Hradec Králové

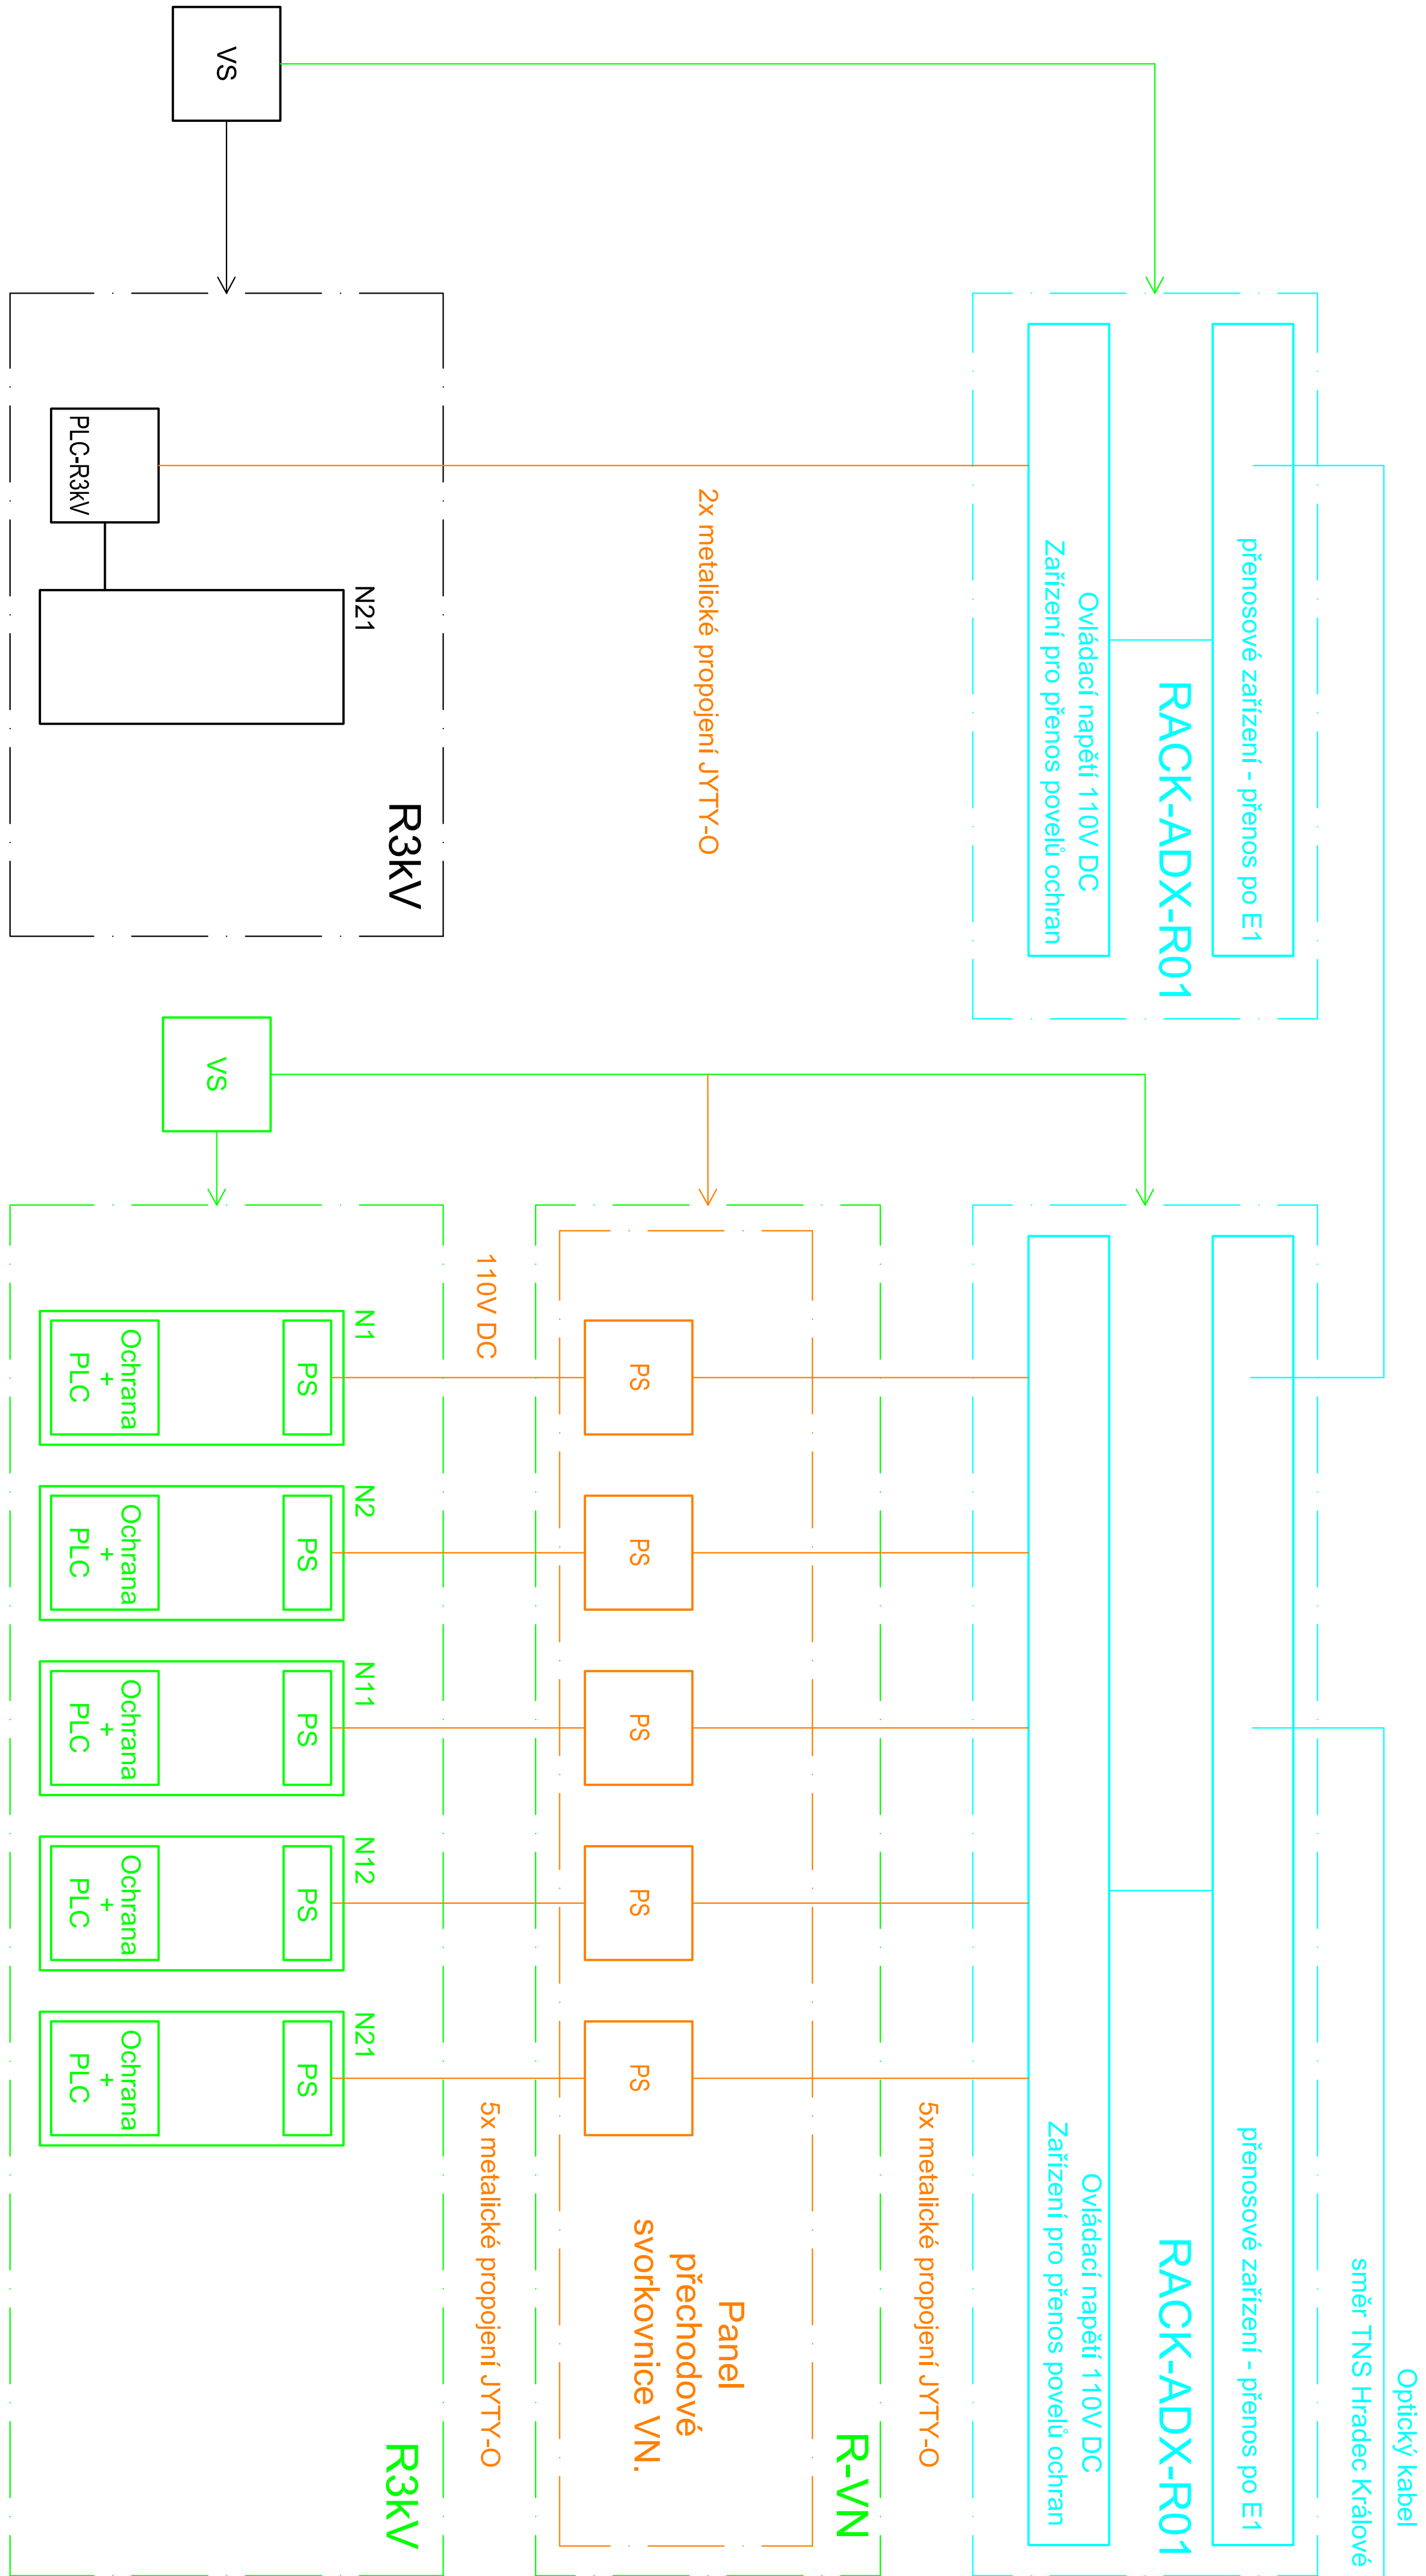

Legenda:
- Zařízení realizované v rámci PS 334 TNS Týniště nad Orlicí, vazba napáječů
- Zařízení realizované v rámci souvisejících PS/SO
- Zařízení realizované či upravené v rámci sdělovací a přenosové techniky
- Zařízení stávající

Číslo změny:		Obsah změny:		Datum změny:	
01	-	PO ZAPRACOVÁNÍ PŘÍPOJNÍKŮ		09/2017	
02	-				
03	-				

Ověřitel:		Správa zabezpečení dopravní cesty, státní organizace	
S7ZDC		Dělná 100/37 - 110 kV Praha 1	
S7ZDC		Stavění správa vjezdů	
S7ZDC		Nerudova 1, 772 58 Olomouc	

Generální projektant:		SUPOP PRAMA s.r.o.		Hlavní návrhář projektu:	
SUPOP PRAMA s.r.o.		Olešnická 1a, 130 00 Praha 3		ING. MIROSLAV NEŽKUSIL	
SUPOP PRAMA s.r.o.		tel.: +420 267 094 111		Garant průběhu:	
SUPOP PRAMA s.r.o.		e-mail: praha@supop.cz			

Středisko:		ELEKTROTECHNIKY, TRAKCE, SĎELOVACÍ A ZABEZPEČOVACÍ TECHNIKY	
Vedoucí střediska:		Odpovědný projektant SO, IO, PS - Vypracoval:	
ING. JIŘÍ SVOBODA		Kontroloval:	
ING. JIŘÍ SVOBODA		ING. MIROSLAV NEŽKUSIL	

Název dílce:		Číslo změny:	
		17 004 208	

Modernizace TNS Týniště nad Orlicí (Voklik)		Projektový stupeň:	
		PROJEKT	

Část:		Datum:	
		08/2017	

PS 334 TNS Týniště nad Orlicí, vazba napáječů		Číslo částí:	
		D.3.3	

Název přílohy:		Měřítko:	
		4X4	

VN - BLOKOVÉ SCHÉMA ZAPOJENÍ TNS		Číslo přílohy:	
		09	

Středisko: ELEKTROTECHNIKY, TRAKCE, SĎELOVACÍ A ZABEZPEČOVACÍ TECHNIKY
Vedoucí střediska: ING. JIŘÍ SVOBODA
Název dílce: PS 334 TNS Týniště nad Orlicí, vazba napáječů
Část: VN - BLOKOVÉ SCHÉMA ZAPOJENÍ TNS
Datum: 08/2017
Projektový stupeň: PROJEKT
Číslo částí: D.3.3
Měřítko: 4X4
Číslo přílohy: 09