

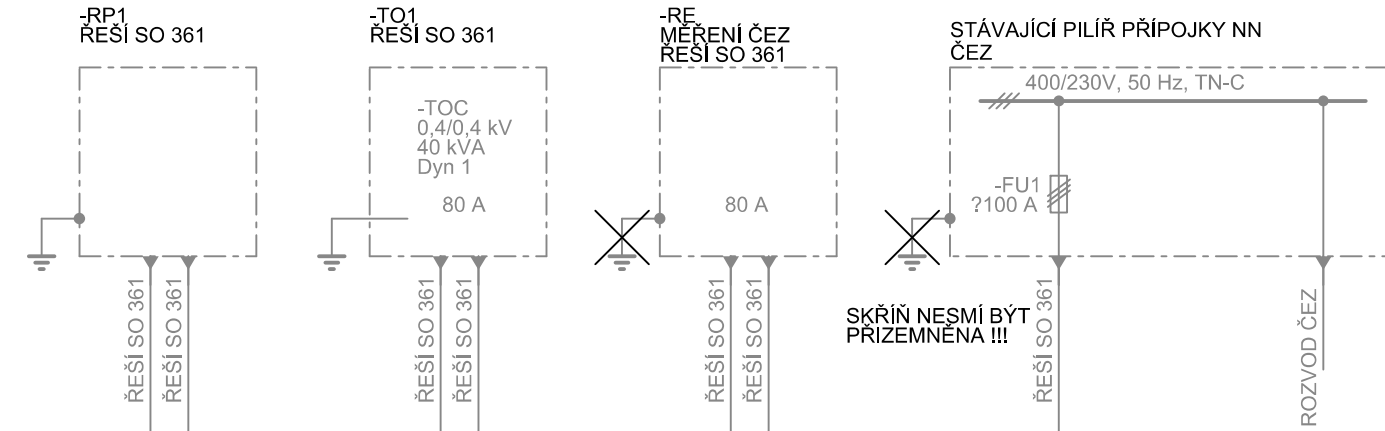


KONTEJNER 22 kV MOBILNÍ MĚNÍRNÝ

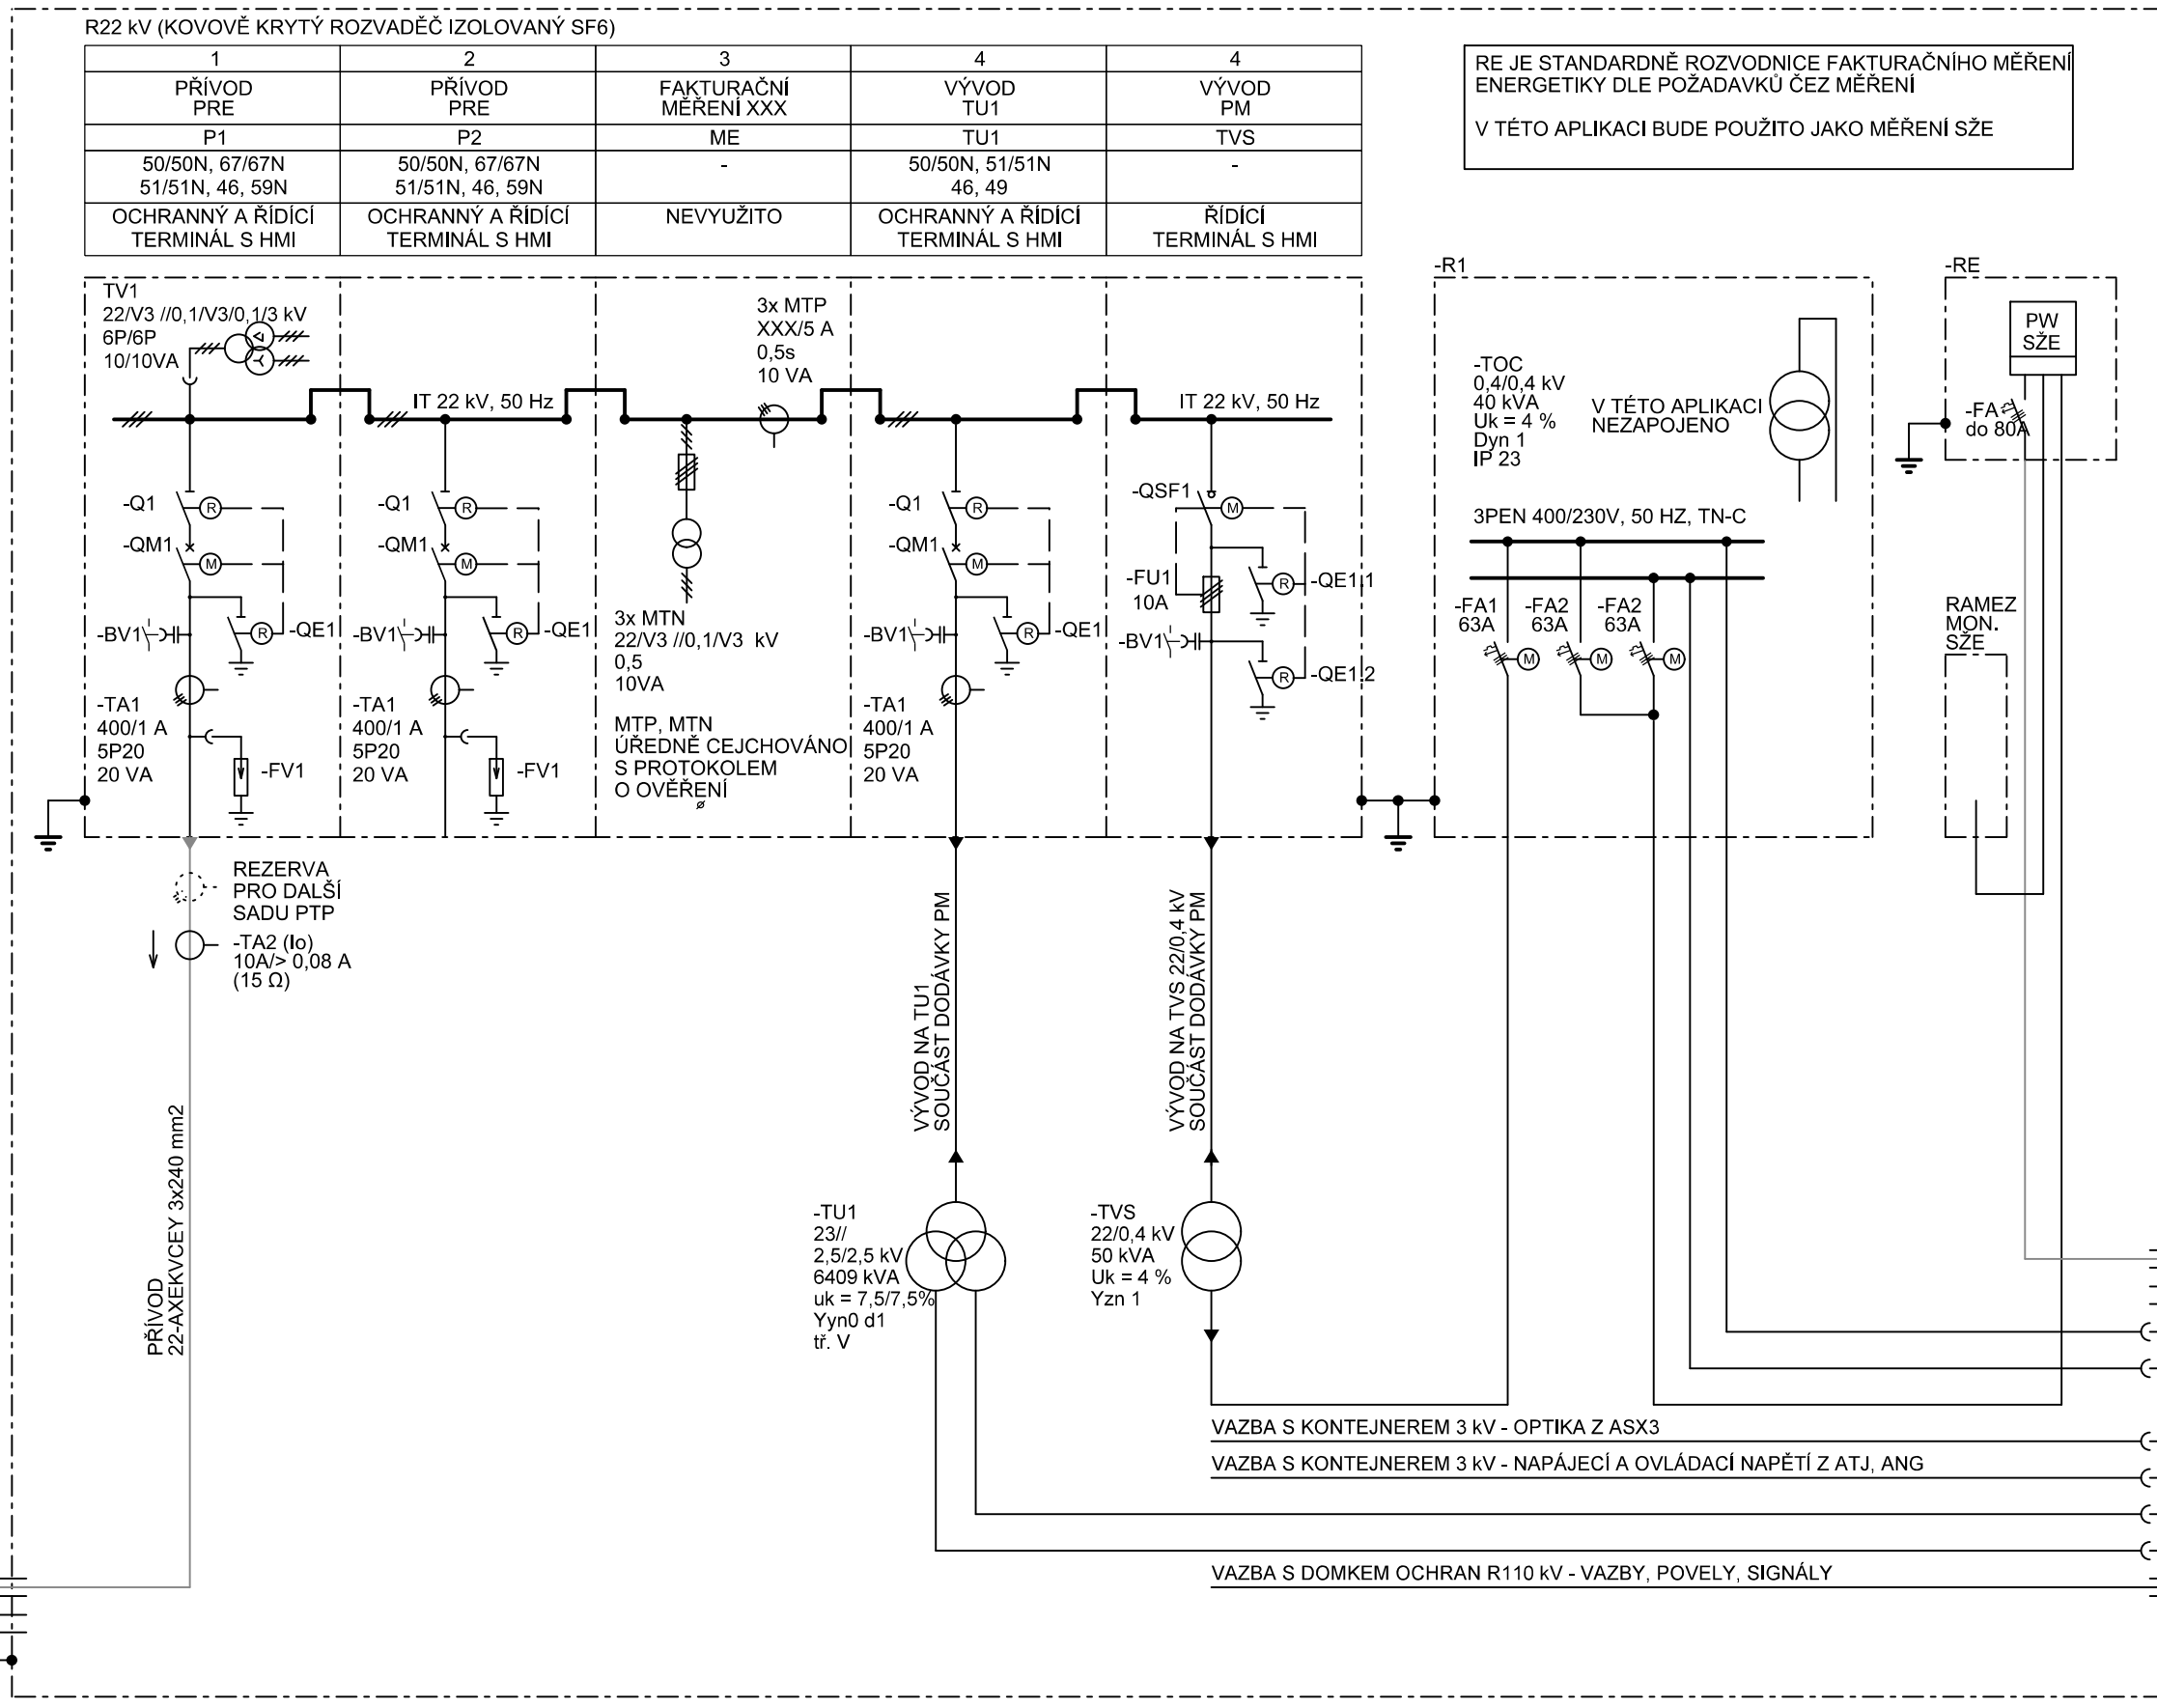

PŘÍVODY 22 kV - PŘÍVOD OD T101
ŘEŠENO V RÁMCI PS 321

KONTEJNER 3kV MOBILNÍ MĚNÍRNÝ

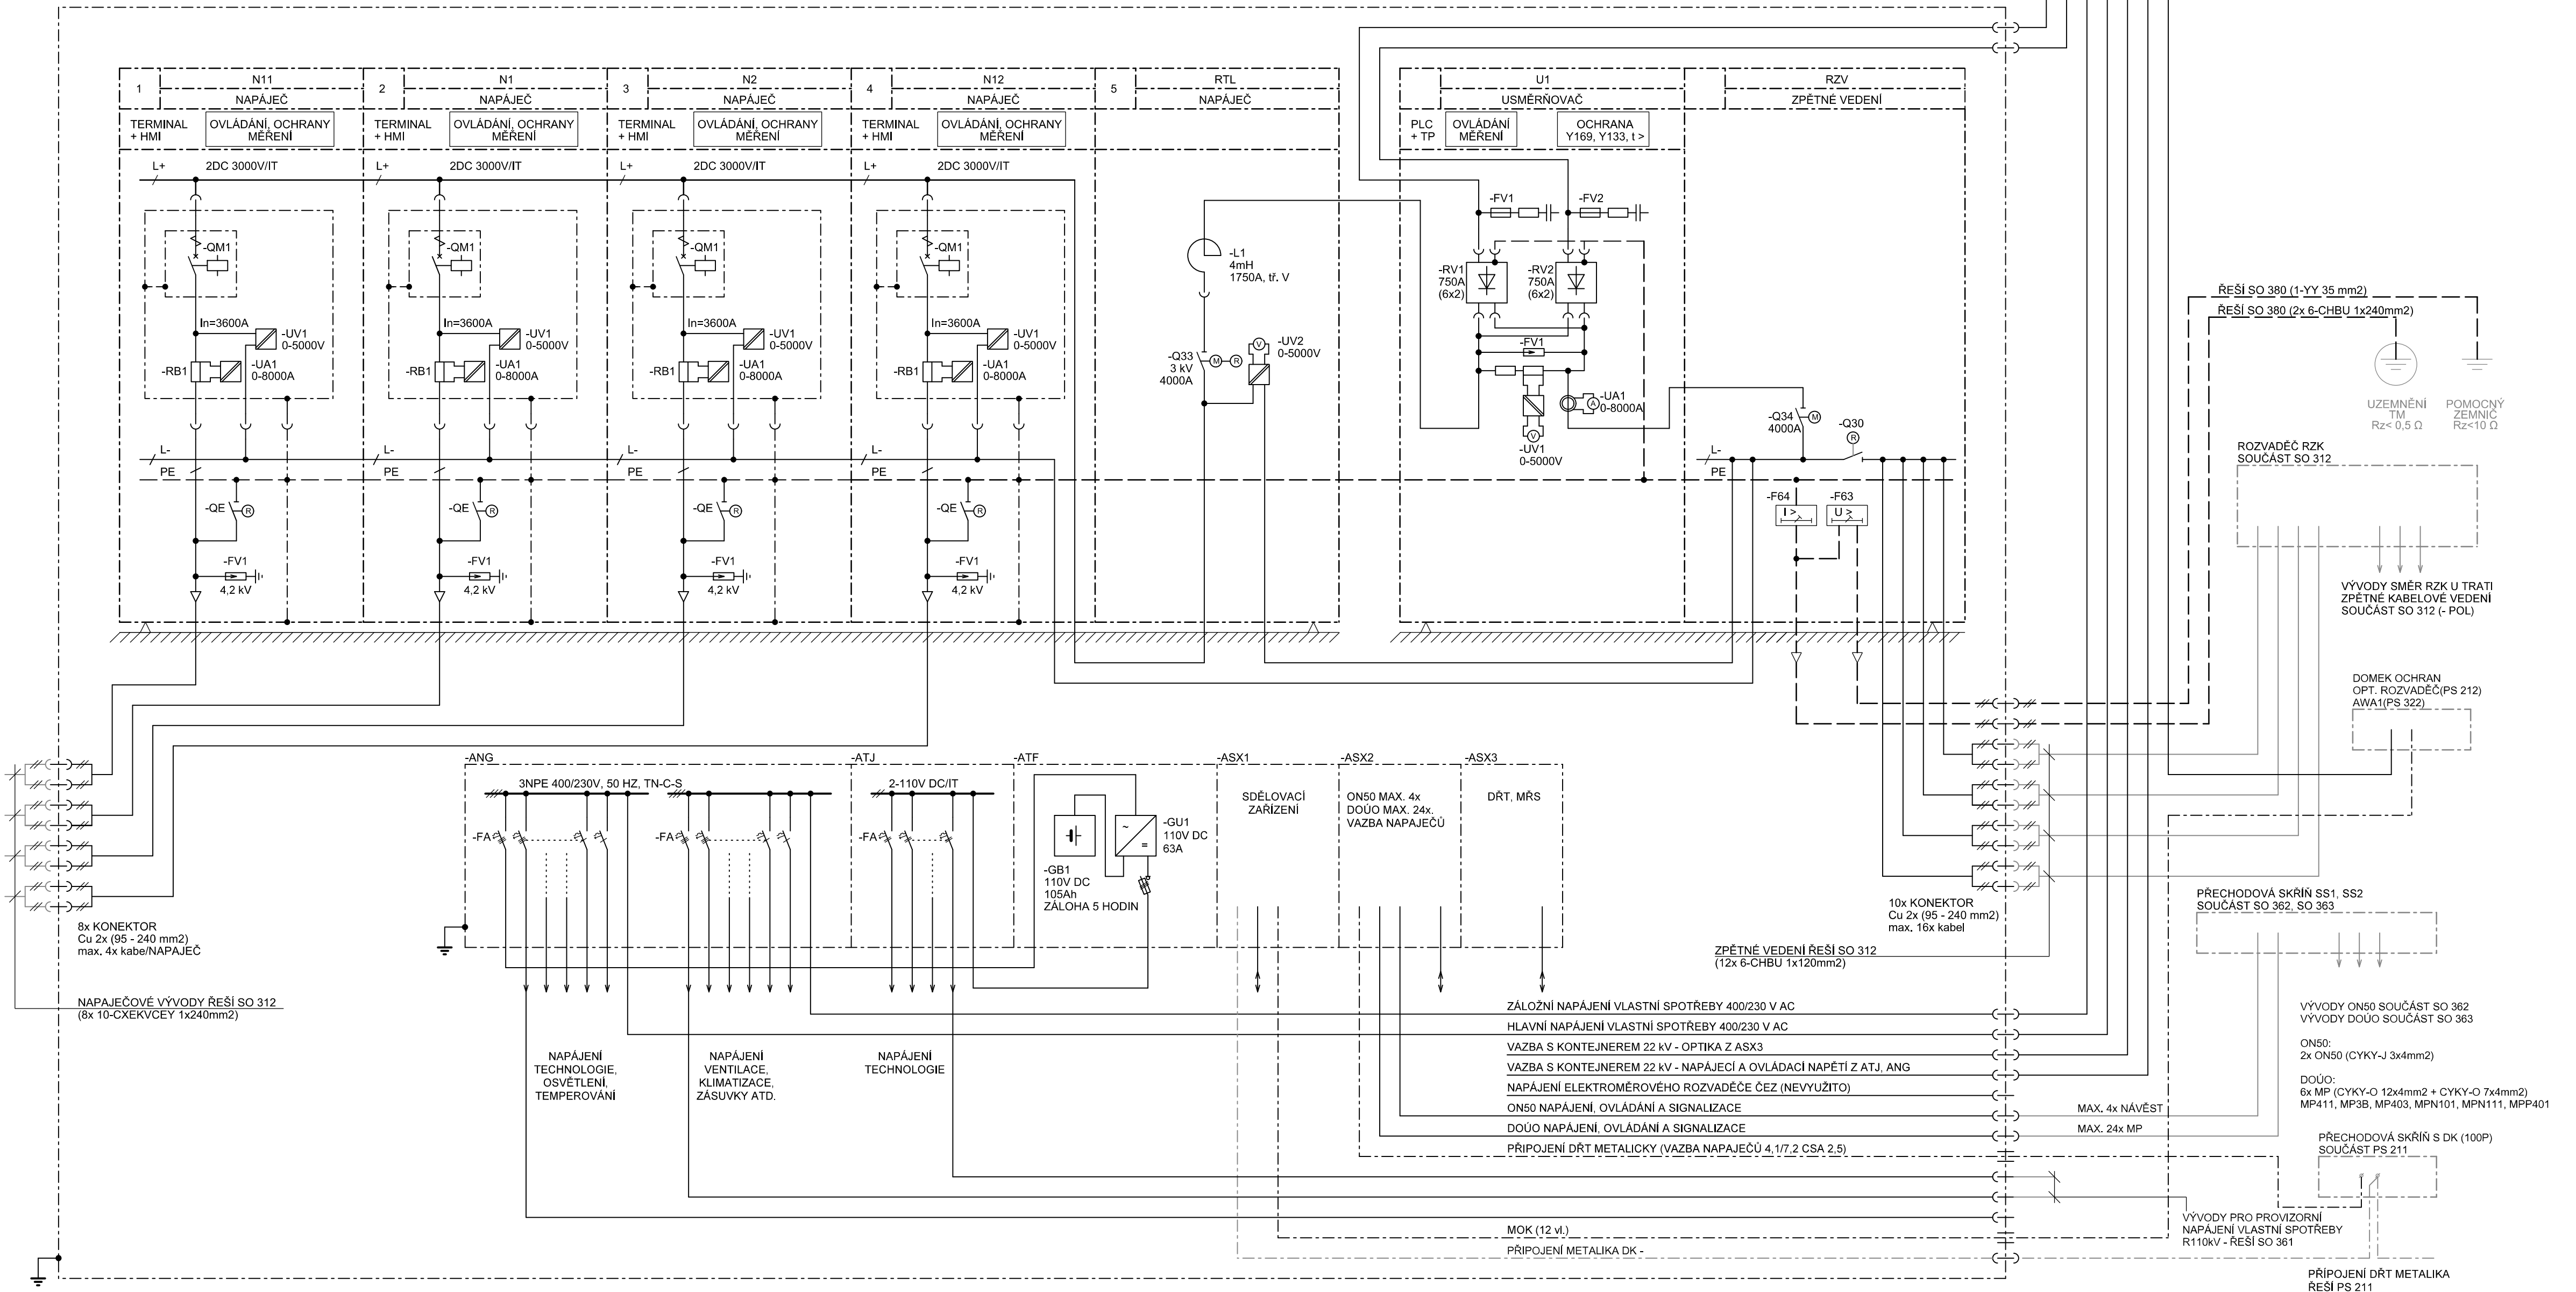

Číslo změny:	Obsah změny:	Datum změny:
01	PO ZAPRACOVÁNÍ PŘÍPOMINEK	09/2017
02	-	-
03	-	-

Objednatel:	Správa železniční dopravní cesty, státní organizace Dlažďena 1003/7, 110 00 Praha 1
Stavba:	Stavební správa východ Nerudova 1, 772 58 Olomouc