










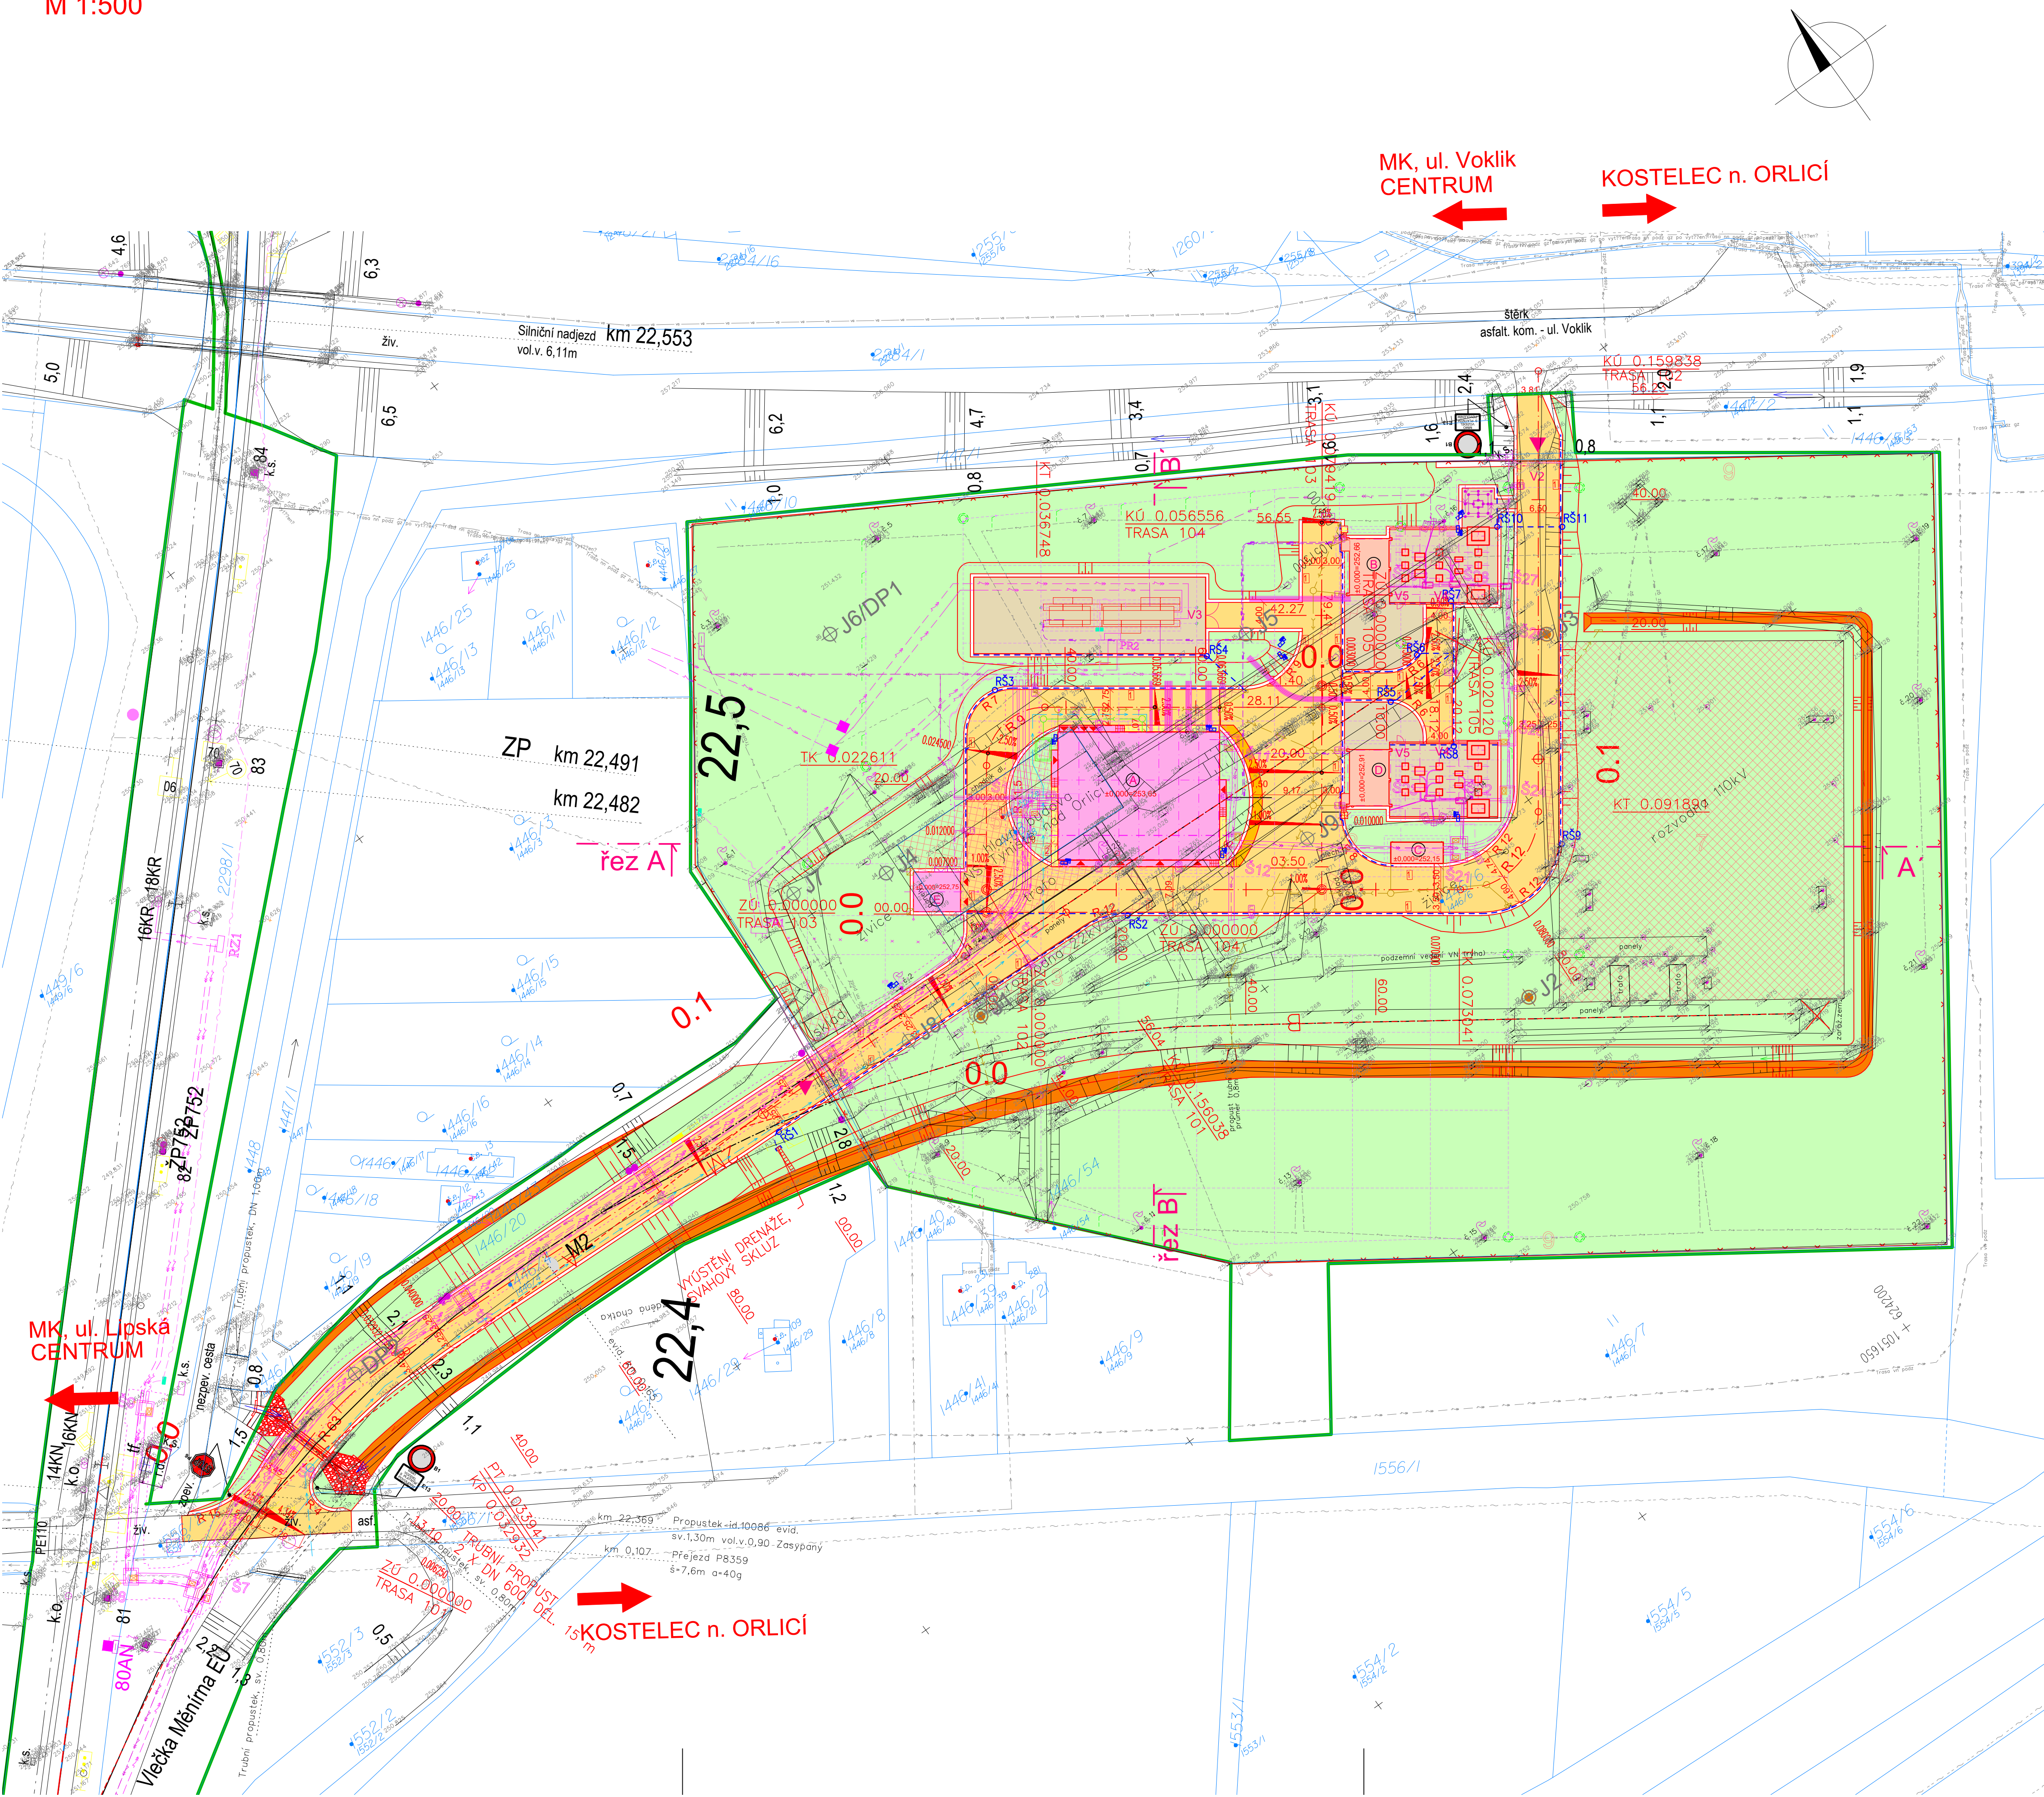


SO 180 - TNS TÝNIŠTĚ NAD ORLICÍ, TERÉNNÍ ÚPRAVY A ZPEVNĚNÉ PLOCHY
SITUACE
M 1:500



LEGENDA INŽENÝRSKÝCH SÍTÍ:

	STAV
	ČEZ D nadzemní VVN
	ČEZ D podzemní VN
	ČEZ podzemní NN
	SŽDC SEE, NN do 1 kV
	AQUA SERVIS vodovod
	Město Týniště nad Orlicí VO a rozhlas
	Cetin
	ČD Telematika
	NÁVRH
	PS 210, POK
	PS 211, úprava DK
	PS 212, místní kabelizace
	PS 230, kamerový systém
	PS 321, stanoviště transformátorů 110/23 kV
	SO 380, vnější uzemnění
	SO 110, snesení účelové koleje
	SO 160, úprava vodovodní přípojky
	SO 161, spílačková kanalizace a žumpa
	SO 162, likvidace dešťových vod
	SO 190, kabelovod
	SO 250, demolice
	SO 310, připojení napájecího vedení
	SO 311, připojení zpětného vedení
	SO 312, připojení převozní měrníry
	SO 323, oplocení
	SO 361, rozvod nn a osvětlení
	SO 362, úprava navěs pro el provoz
	SO 363, úprava DOÚO
	SO 364, osvětlení rozvodny 110 kV


LEGENDA PLOCH:

	Terénní úpravy, ozelenění
	Vozovka - asfalt
	Vozovka - dlažba
	Perková plocha
	Úprava stávajícího příkopu
	Chodník
	Objekty nové provozní budovy TNS a R110kV
	Štěrkořt - krajnice, bezpečnostní odstup
	Demolice stávajícího objektu TNS a R110kV
	Obvod stavby
	Podélná drenáž
	Typ obruby - Bet. siln. obrubník, š. 150 mm
	Typ obruby - Bet. obrubník zahradní, š. 80 mm

VÝŠKOVÝ SYSTÉM Bpv SOUŘADNICOVÝ SYSTÉM S-JTSK





Číslo změny:	Obsah změny:	Datum změny:
01	PO ZAPRACOVÁNÍ PŘÍPOMÍNEK	09/2017
02	-	-
03	-	-

<p>Objednatel:</p> 	<p>Správa železniční dopravní cesty, státní organizace Dílčedělna 1003/7, 110 00 Praha 1</p>
<p></p>	<p>Stavební správa východ Nerudova 1, 772 58 Olomouc</p>

<p>Generální projektant:</p>  <p>SUDOP PRAHA a.s. Olšanská 1a, 130 80 Praha 3 tel.: +420 267 094 111 e-mail: praha@sudop.cz</p>	<p>Hlavní inženýr projektu: ING. MIROSLAV NEZKUSIL</p> <p>Garant profese: -</p>
--	---

Zpracovatel části:

 SAGASTA s.r.o.
Novodvorská 1010/14
142 00 Praha 4 - Lhotka

Vedoucí střediska: 	Odpovědný projektant SO, IO, PS: 	Vypracoval: 	Kontroloval: 
ING. EMIL ŠPAČEK	ING. ZUZANA BIELA	Bc. ONDŘEJ KÁLAL	ING. ZUZANA BIELA

Název akce:	Číslo smlouvy:
	17 004 208
Modernizace TNS Týniště nad Orlicí (Voklik)	Projektový stupeň: PROJEKT

<p>Objekt:</p> <p>SO 180 TNS TÝNIŠTĚ NAD ORLICÍ, TERÉNNÍ ÚPRAVY A ZPEVNĚNĚ PLOCHY</p>	<p>Datum:</p> <p>08/2017</p>
	<p>Číslo části:</p>

Název přílohy:	Měřítka: 1:500	Počet formátů: 8xA4
	Číslo přílohy:	

SITUACE	2.1
----------------	-----