



SO 180 - TNS TÝNIŠTĚ NAD ORLICÍ, TERÉNNÍ ÚPRAVY A ZPEVNĚNÉ PLOCHY
SITUACE - OBALOVÉ KŘÍVKY
M 1:500

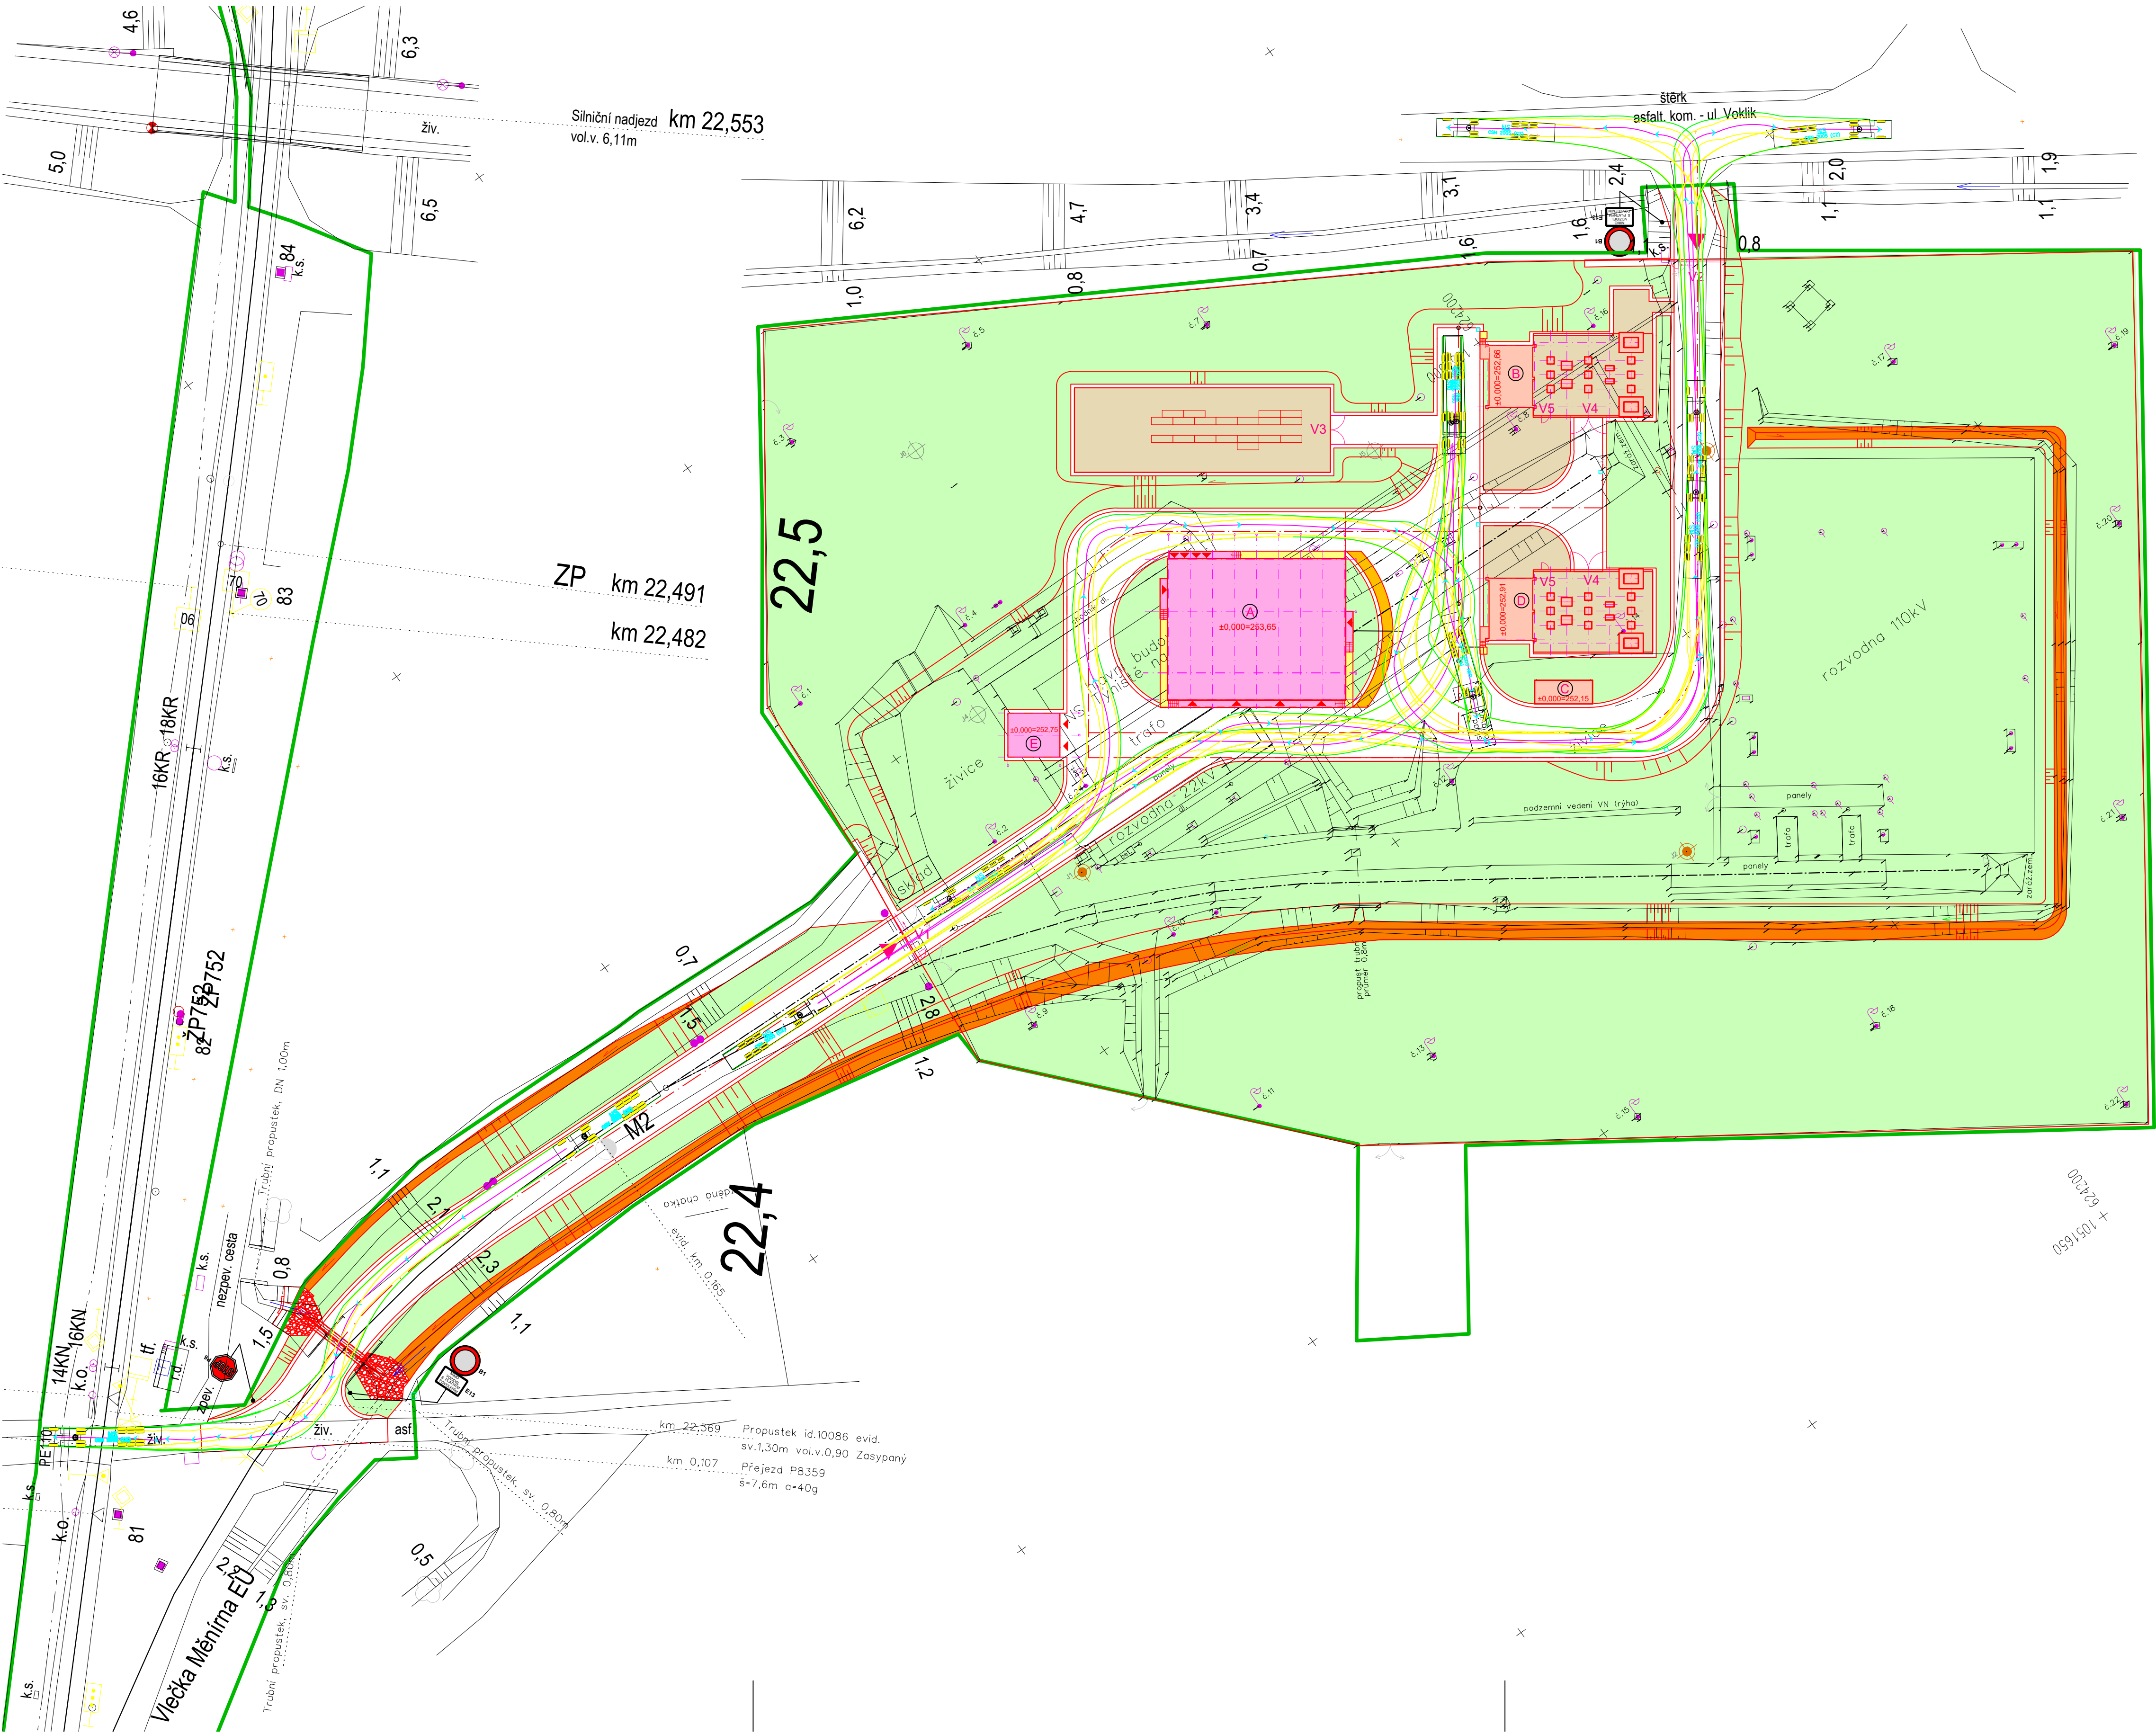

NÁVRHOVÉ VOZIDLO:

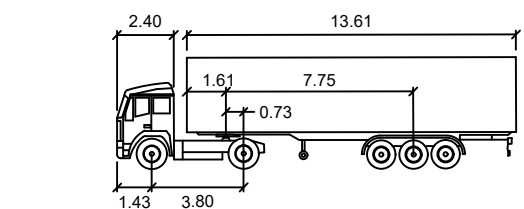

NS

metry

Tahač sílka	: 2,50	Čas přehoje	: 6,0
Síla tažení části	: 2,50	Úhel řízení	: 39,1
Tahač rozchod	: 2,50	Úhel kloubu	: 70,0
Tažená část rozchod	: 2,50		

LEGENDA PLOCH:

- Terénní úpravy, ozelenění
- Vnitroareálová komunikace - poježděná
- Perková plocha
- Úprava stávajícího příkopu
- Chodník
- Objekty nové provozní budovy TNS a R110kV
- Štěrkodř - krajnice
- Obvod stavby

VÝŠKOVÝ SYSTÉM Bpv SOUŘADNICOVÝ SYSTÉM S-JTSK

Číslo změny:	Obsah změny:	Datum změny:
01	PO ZAPRACOVÁNÍ PŘÍPOMÍNEK	09/2017
02	-	-
03	-	-

Objednatel:	Správa železniční dopravní cesty, státní organizace Dlažďenská 1003/7, 110 00 Praha 1 Stavební správa východ Nerudova 1, 772 58 Olomouc
-------------	--

Generální projektant:	SUDOP PRAHA a.s. Olšanská 1a, 130 80 Praha 3 tel.: +420 267 094 111 e-mail: praha@sudop.cz	Hlavní inženýr projektu:	ING. MIROSLAV NEZKUSIL
		Garant profese:	-

Zpracovatel části:	SAGASTA s.r.o. Novodvorská 1010/14 142 00 Praha 4 - Lhotka
--------------------	--

Vedoucí střediska:	Odpovědný projektant SO, IO, PS:	Vypracoval:	Kontroloval:
ING. EMIL ŠPAČEK	ING. ZUZANA BIELA	Bc. ONDŘEJ KÁLAL	ING. ZUZANA BIELA

Název akce:	Číslo smlouvy:
Modernizace TNS Týniště nad Orlicí (Voklik)	17 004 208

Projektový stupeň:	Datum:
PROJEKT	08/2017

Objekt:	Číslo části:
SO 180 TNS TÝNIŠTĚ NAD ORLICÍ, TERÉNNÍ ÚPRAVY A ZPEVNĚNÉ PLOCHY	E.1.8

Název přílohy:	Měřítko:	Počet formátů:
SITUACE - OBALOVÉ KŘÍVKY	1:500	8x4
	Číslo přílohy:	2.2

DOKUMENT LZE UŽÍVAT POUZE VE SMYSLU PŘEKLÁDÁNÍ O DÍLO. ŽÁDNÁ JEHO ČÁST NEMŮŽE BYT DLE ZÁKONA č. 121/2000 Sb. KOPÍROVÁNA NEBO JINYM ZPŮSOBEM ROZŠŮŘOVÁNA. BEZ SOUHLASU SUDOP PRAHA a.s.