




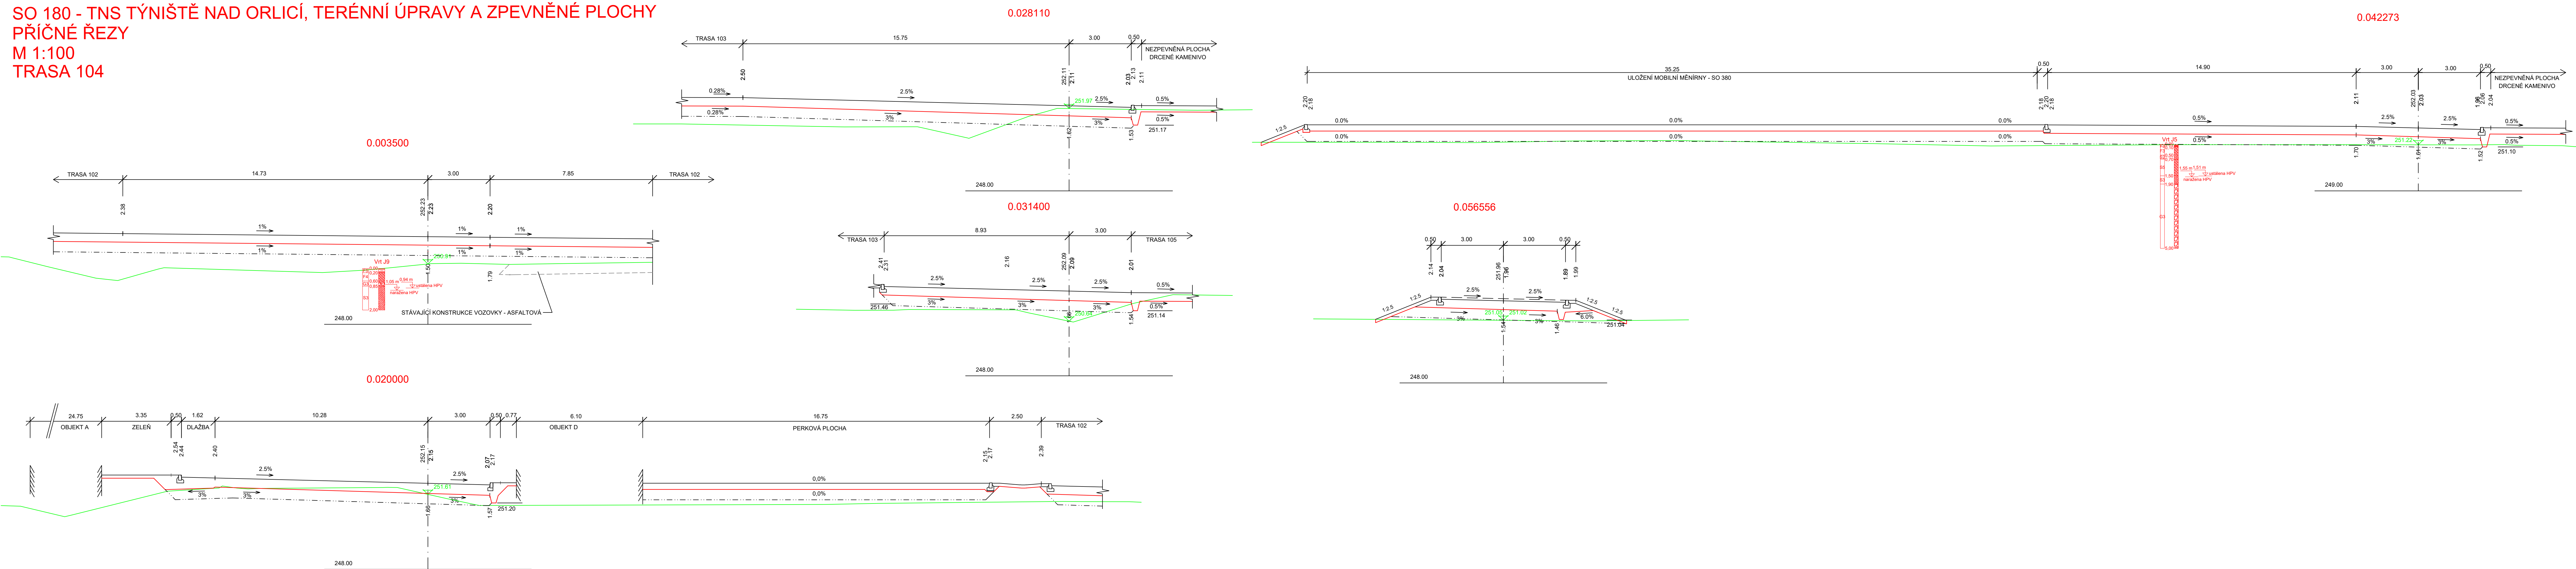


SO 180 - TNS TÝNIŠTĚ NAD ORLICÍ, TERÉNNÍ ÚPRAVY A ZPEVNĚNÉ PLOCHY
PŘÍČNÉ ŘEZY
M 1:100
TRASA 104



VÝŠKOVÝ SYSTÉM BpV			SOUŘADNICOVÝ SYSTÉM S-JTSK		
Číslo změny:	Obsah změny:				Datum změny:
01	PO ZAPRACOVÁNÍ PŘÍPOMÍNEK				09/2017
02	-				-
03	-				-
Objednatel:					
		Správa železniční dopravní cesty, státní organizace Dlážděná 1003/7, 110 00 Praha 1			
		Stavební správa východ Nerudova 1, 772 58 Olomouc			
Generální projektant:		SUDOP PRAHA a.s. Ošlanská 1a, 130 80 Praha 3 tel.: +420 267 094 111 e-mail: praha@sudop.cz		Hlavní inženýr projektu: ING. MIROSLAV NEŽKUSIL	
				Garant profese: -	
Zpracovatel části:					
				SAGASTA s.r.o. Novodvorská 1010/14 142 00 Praha 4 - Lhotka	
Vedoucí střediska:		Odpovědný projektant SO, IO, PS:	Vypracoval:	Kontroloval:	
ING. EMIL ŠPAČEK		ING. ZUZANA BIELA 	Bc. ODRĚJ KÁLAL 	ING. ZUZANA BIELA 	
Název akce:				Číslo smlouvy:	
Modernizace TNS Týniště nad Orlicí (Voklik)				17 004 208	
				Projektový stupeň:	
				PROJEKT	
Objekt:				Datum:	
SO 180 TNS TÝNIŠTĚ NAD ORLICÍ, TERÉNNÍ ÚPRAVY A ZPEVNĚNÉ PLOCHY				08/2017	
Název přílohy:				Číslo části:	
PŘÍČNÉ ŘEZY - TRASA 104				E.1.8	
				Měřítko:	Počet formátů:
				1:100	7xA4
				Číslo přílohy:	
				6.4	