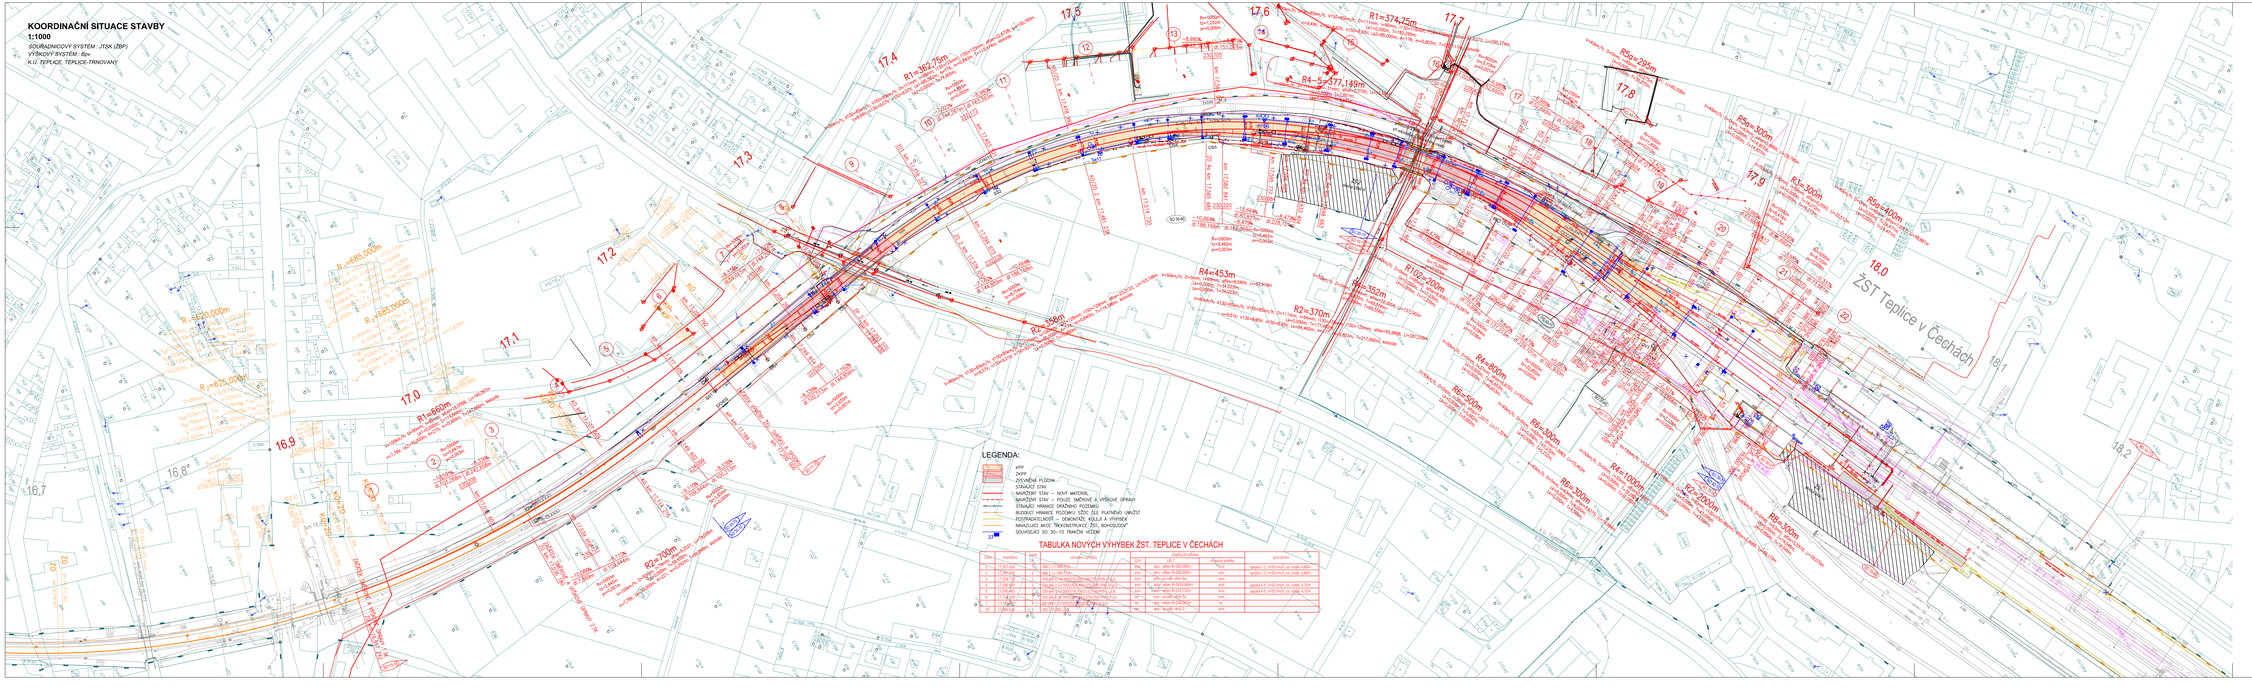

Odpovědný projektant:	Ing. Miroslav Novák	
Vypracoval:	Václav Mráz, DiS.	
Kontrolovat:	Ing. Miroslav Novák	
Objednatel:	**Správa železniční dopravní cesty, státní organizace** Stavební správa západ, Sokolovská 278/1955, 190 00 Praha 9	

PROGI, s.r.o.
Zukovova 7/690, 400 01 Ústí nad Labem
projekce@progi.cz
Tel.: 411 184 504

Stavba:	**REKONSTRUKCE ŽELEZNIČNÍHO SVRŠKU A TV** **V km 17,200 - 18,000** **TRATI ÚSTÍ NAD LABEM – MOST**
	KOORDINAČNÍ SITUACE STAVBY

Číslo projektu:	34/2016
Datum:	10/2017
Stupeň:	P
Měřítko:	1 : 1000
Část:	C.2
Číslo výkresu:	1