


SITUACE BRNO - MALOMĚŘICE ST. 6 - ADAMOV - 2.část  
M = 1:5000

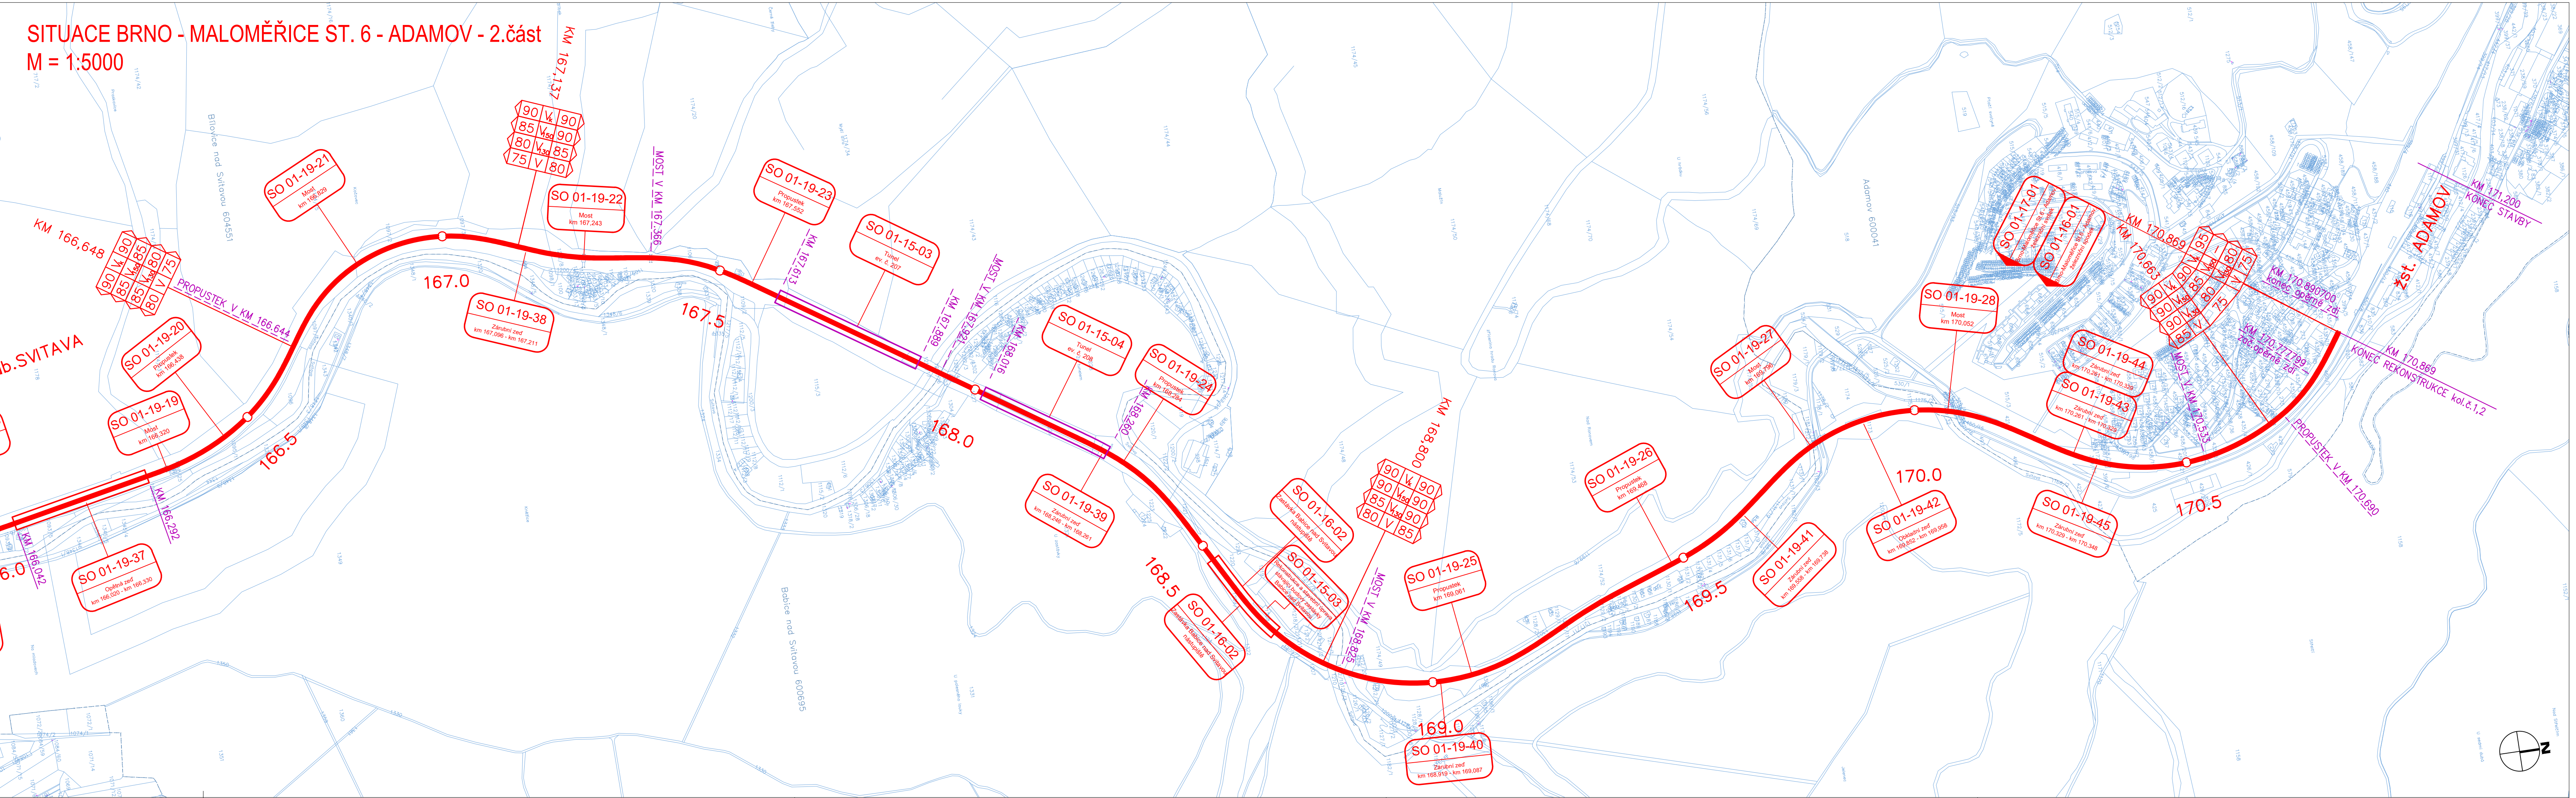

<div><div><div>NDCon</div><div>NDCon s.r.o.</div><div>Zlatnická 10/1582, 110 00 Praha 1, Česká republika, tel.: +420 251 019 231, iČ: 64939511, DIČ: CZ64939511</div></div></div>							
Vypracoval: Ing. Petr Rotschein		Vedoucí projektu: Ing. Pavel Ibl		Autorizace:		Připr.: 	
Kreslil: Ing. Petr Rotschein		Odpovědný projektant: Ing. Pavel Ibl					
Investor: Správa železniční dopravní cesty, státní organizace Dlážděná 1003/7, Praha 1, 110 00				Podpis:			
Stavba:  Brno - Maloměřice St. 6 - Adamov, BC							
Část: Brno - Maloměřice St. 6 - Adamov		Formát: 6x4		Datum: 05/2018			
Obsah: Situace - 2.část		Stupeň: Záměr projektu		Č. zakázky: 17-399.205			
		Měřítko: 1:5 000		Č. přílohy: D.2.2.			