


VZOROVÝ PŘÍČNÝ ŘEZ  
km 70,060 00 (Pn17)  
M 1:50

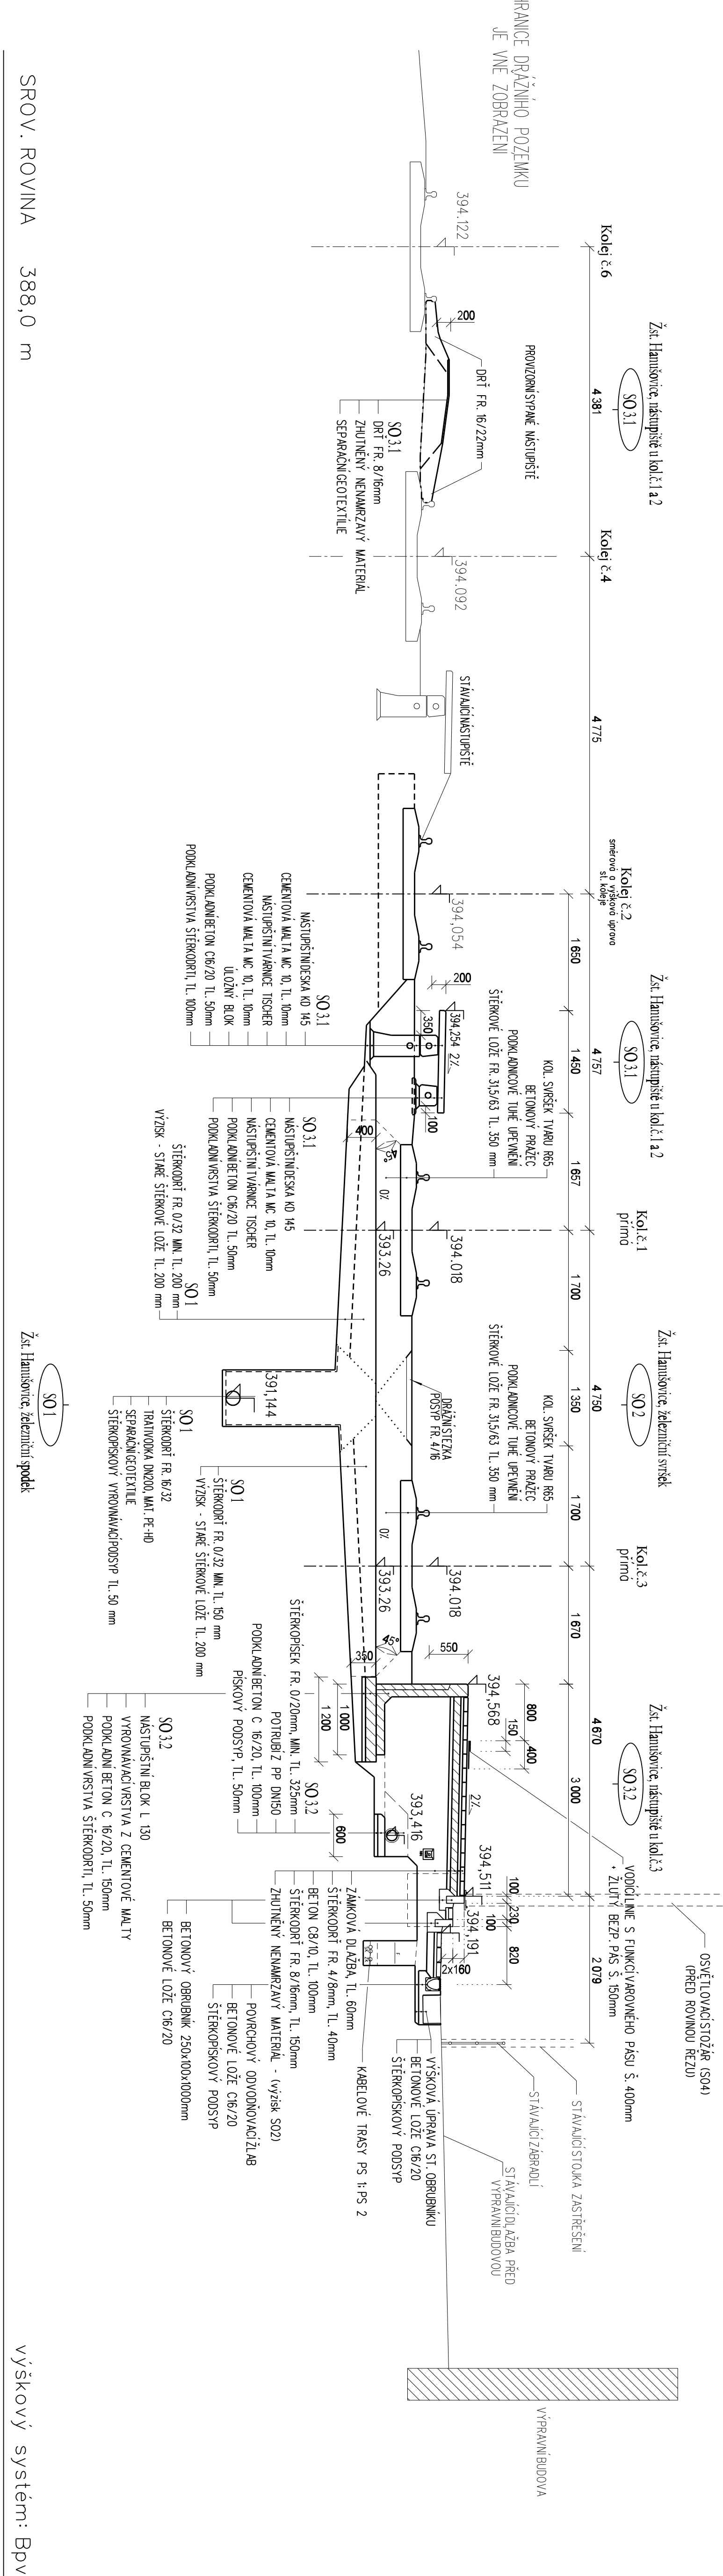

Správa železniční dopravní cesty

STÁTNÍ FOND DOPRAVNÍ  
INFRASTRUKTURY



AKTUALIZACE BŘEZEN 2013		ČÍSLO SOUPRAVY:
REVIZE Č.	DATUM	
ZMĚNA		

**MCO** MORAVIA CONSULT Olomouc a.s.  
LEGIONÁŘSKÁ 8, 772 00 Olomouc  
tel.: +420 585 570 444  
fax: +420 585 570 412  
e-mail: moravia@moravia.cz  
http://www.moravia.cz

OBJEDNATEL		Správa železniční dopravní cesty		ŘEDITEL: MORAVIA CONSULT Olomouc a.s.	
HLAVNÍ INŽENÝR PROJEKTU		ING. PETR JEMELKA		ING. VÁCLAV KRATOCHVIL	
ODPOVĚDNÝ PROJ. OBL. PS		NAVRHL. VYPRACOVAL		KONTROLOVAL	
ZDENĚK KRAUS		ZDENĚK KRAUS		ING. KAMIL PIR	
KRAJ: OLOMOUCKÝ		POVĚŘENÝ OÚ: HANUŠOVICE		OBEČ: HANUŠOVICE	
"Rekonstrukce koleje č. 1 a 3 v žst. Hanušovice"		ZAK. ČÍSLO MCO		12 - 030 - 231-PS	
		ÚČEL		PROJEKT STAVBY	
		DATUM		ŘÍJEN 2012	
		FORMÁT		5 x A4	
SO 3.1 Žst. Hanušovice, nástupiště u kol.č.1 a 2		MĚŘÍTKO		1 : 50	
SO 3.2 Žst. Hanušovice, nástupiště u kol.č.3		ČÁST		E.1.2	
Vzorový příčný řez km 70,060 00				POR.Č. 7.2	