


VZOROVÝ PŘÍČNÝ ŘEZ
km 70,000 00 (P 8)
M 1:50

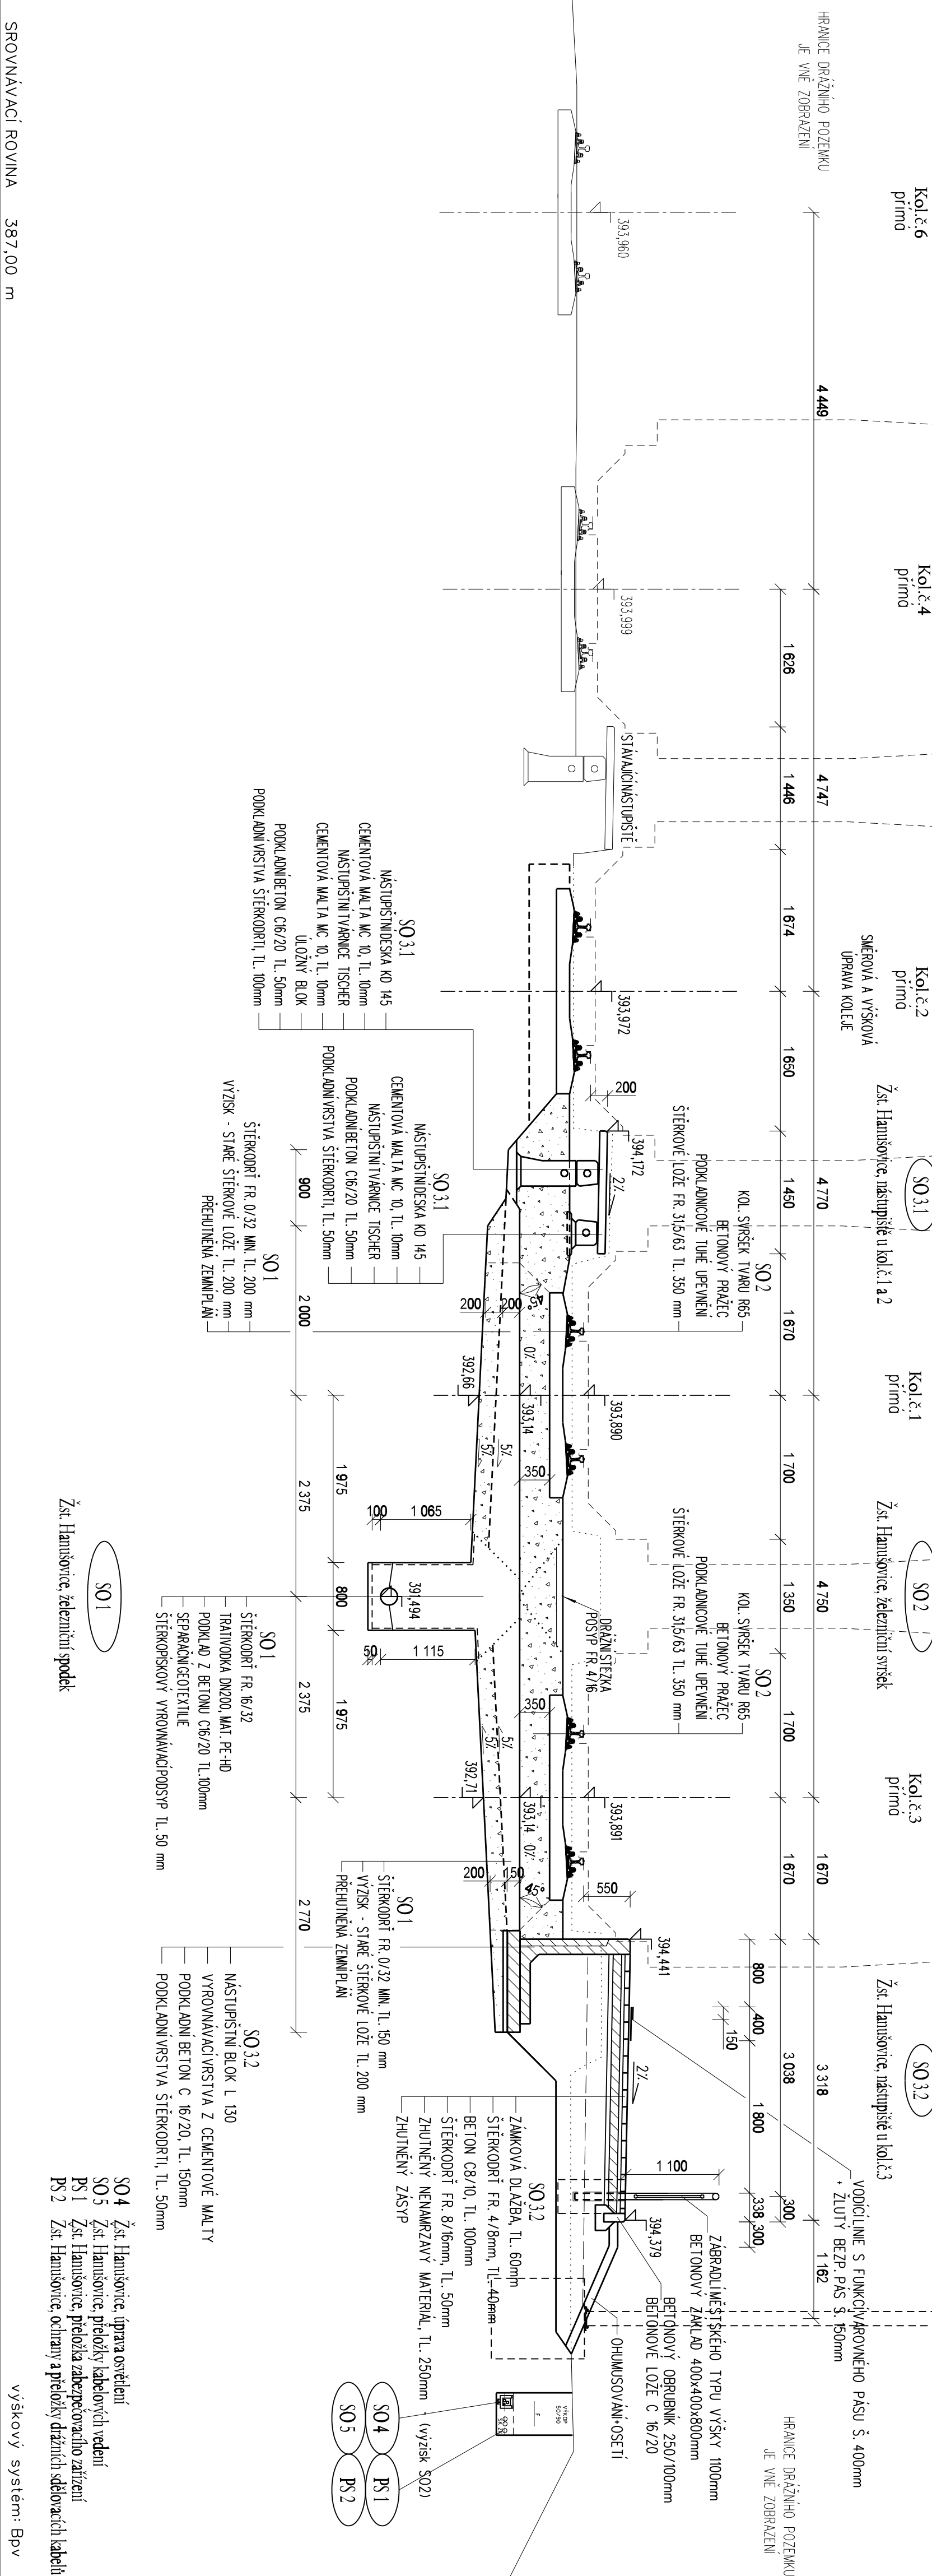

ČÍSLO SOUPRAVY:	
REVIZE Č.	DATUM
ZMĚNA	

MCO MORAVIA CONSULT Olomouc a.s.
LEGIONÁRSKÁ 8, 772 00 Olomouc
tel.: +420 585 570 444
fax: +420 585 570 412
e-mail: moravia@moravia.cz
http://www.moravia.cz

OBEDNATEL		Správa železniční dopravní cesty, státní organizace	
HLAVNÍ INŽENÝR PROJEKTU		ING. PETR JEMELKA	ŘEDITEL MORAVIA CONSULT Olomouc a.s.
ODPOVĚDNÝ PROJ. OBL. PS		ING. KAMIL PUR	ING. VÁCLAV KRATOCHVIL
ING. PETR JEMELKA		ING. KAMIL PUR	ING. IVO KORKISCH
KRAJ OLOMOUCKÝ		POVĚŘENÝ OÚ HANUŠOVICE	OBEC: HANUŠOVICE
Rekonstrukce koleje č. 1 a 3 v žst. Hanušovice		ZAK. ČÍSLO MCO	12 - 030 - 231- PS
		ÚČEL	PROJEKT STAVBY
		DATUM	ŘIEN 2012
		FORMÁT	4 A4
SO 1 Žst. Hanušovice, železniční spodek		MĚŘITKO	1 : 50
SO 2 Žst. Hanušovice, železniční svršek		ČÁST	POŘ. Č.
Vzorový příčný řez - km 70,000 00		E.1.1	4