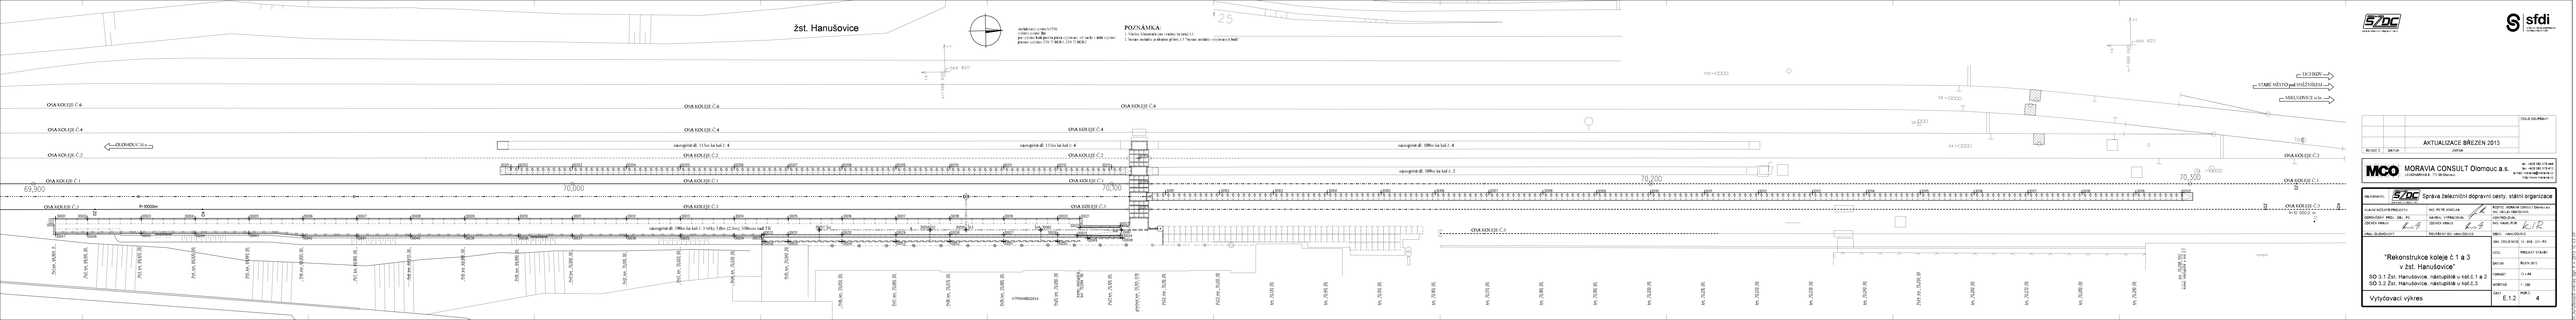
žst. Hanušovice
POZNÁMKA:
1. Všechny kilometrické údaje v tomto výkresu jsou v km.
2. Tento výkres je součástí projektu stavby č.7 "Rekonstrukce železničních tratí"
OVA KOLEJIŠTĚ C.6
OVA KOLEJIŠTĚ C.4
OVA KOLEJIŠTĚ C.2
OVA KOLEJIŠTĚ C.1
OVA KOLEJIŠTĚ C.3
OKOMOUC hl.n.
R=5000m
62,900
70,000
70,100
70,200
70,300
nástupiště dl. 115m ke kolejí č. 4
nástupiště dl. 190m ke kolejí č. 3 (dl.v 3.fázi: 330m) (2.fáze), 100mm nad TK
nástupiště dl. 180m ke kolejí č. 4
nástupiště dl. 180m ke kolejí č. 2
R=10 000,0 m
VYHNÁNOVSKÁ
ÚSTÍ
LICHKOV
VSKÉ MÝTO pod OVÍZKEM
MIKULOVICE n.Hr.
AKTUALIZACE BŘEZEN 2013
MORAVIA CONSULT Olomouc a.s.
Správa železniční dopravní cesty, státní organizace
"Rekonstrukce kolejí č.1 a 3 v žst. Hanušovice"
SO 3.1.2x. Hanušovice, nástupiště u kol.č.1 a 2
SO 3.2.2x. Hanušovice, nástupiště u kol.č.3
Vytyčovací výkres
E.1.2
4