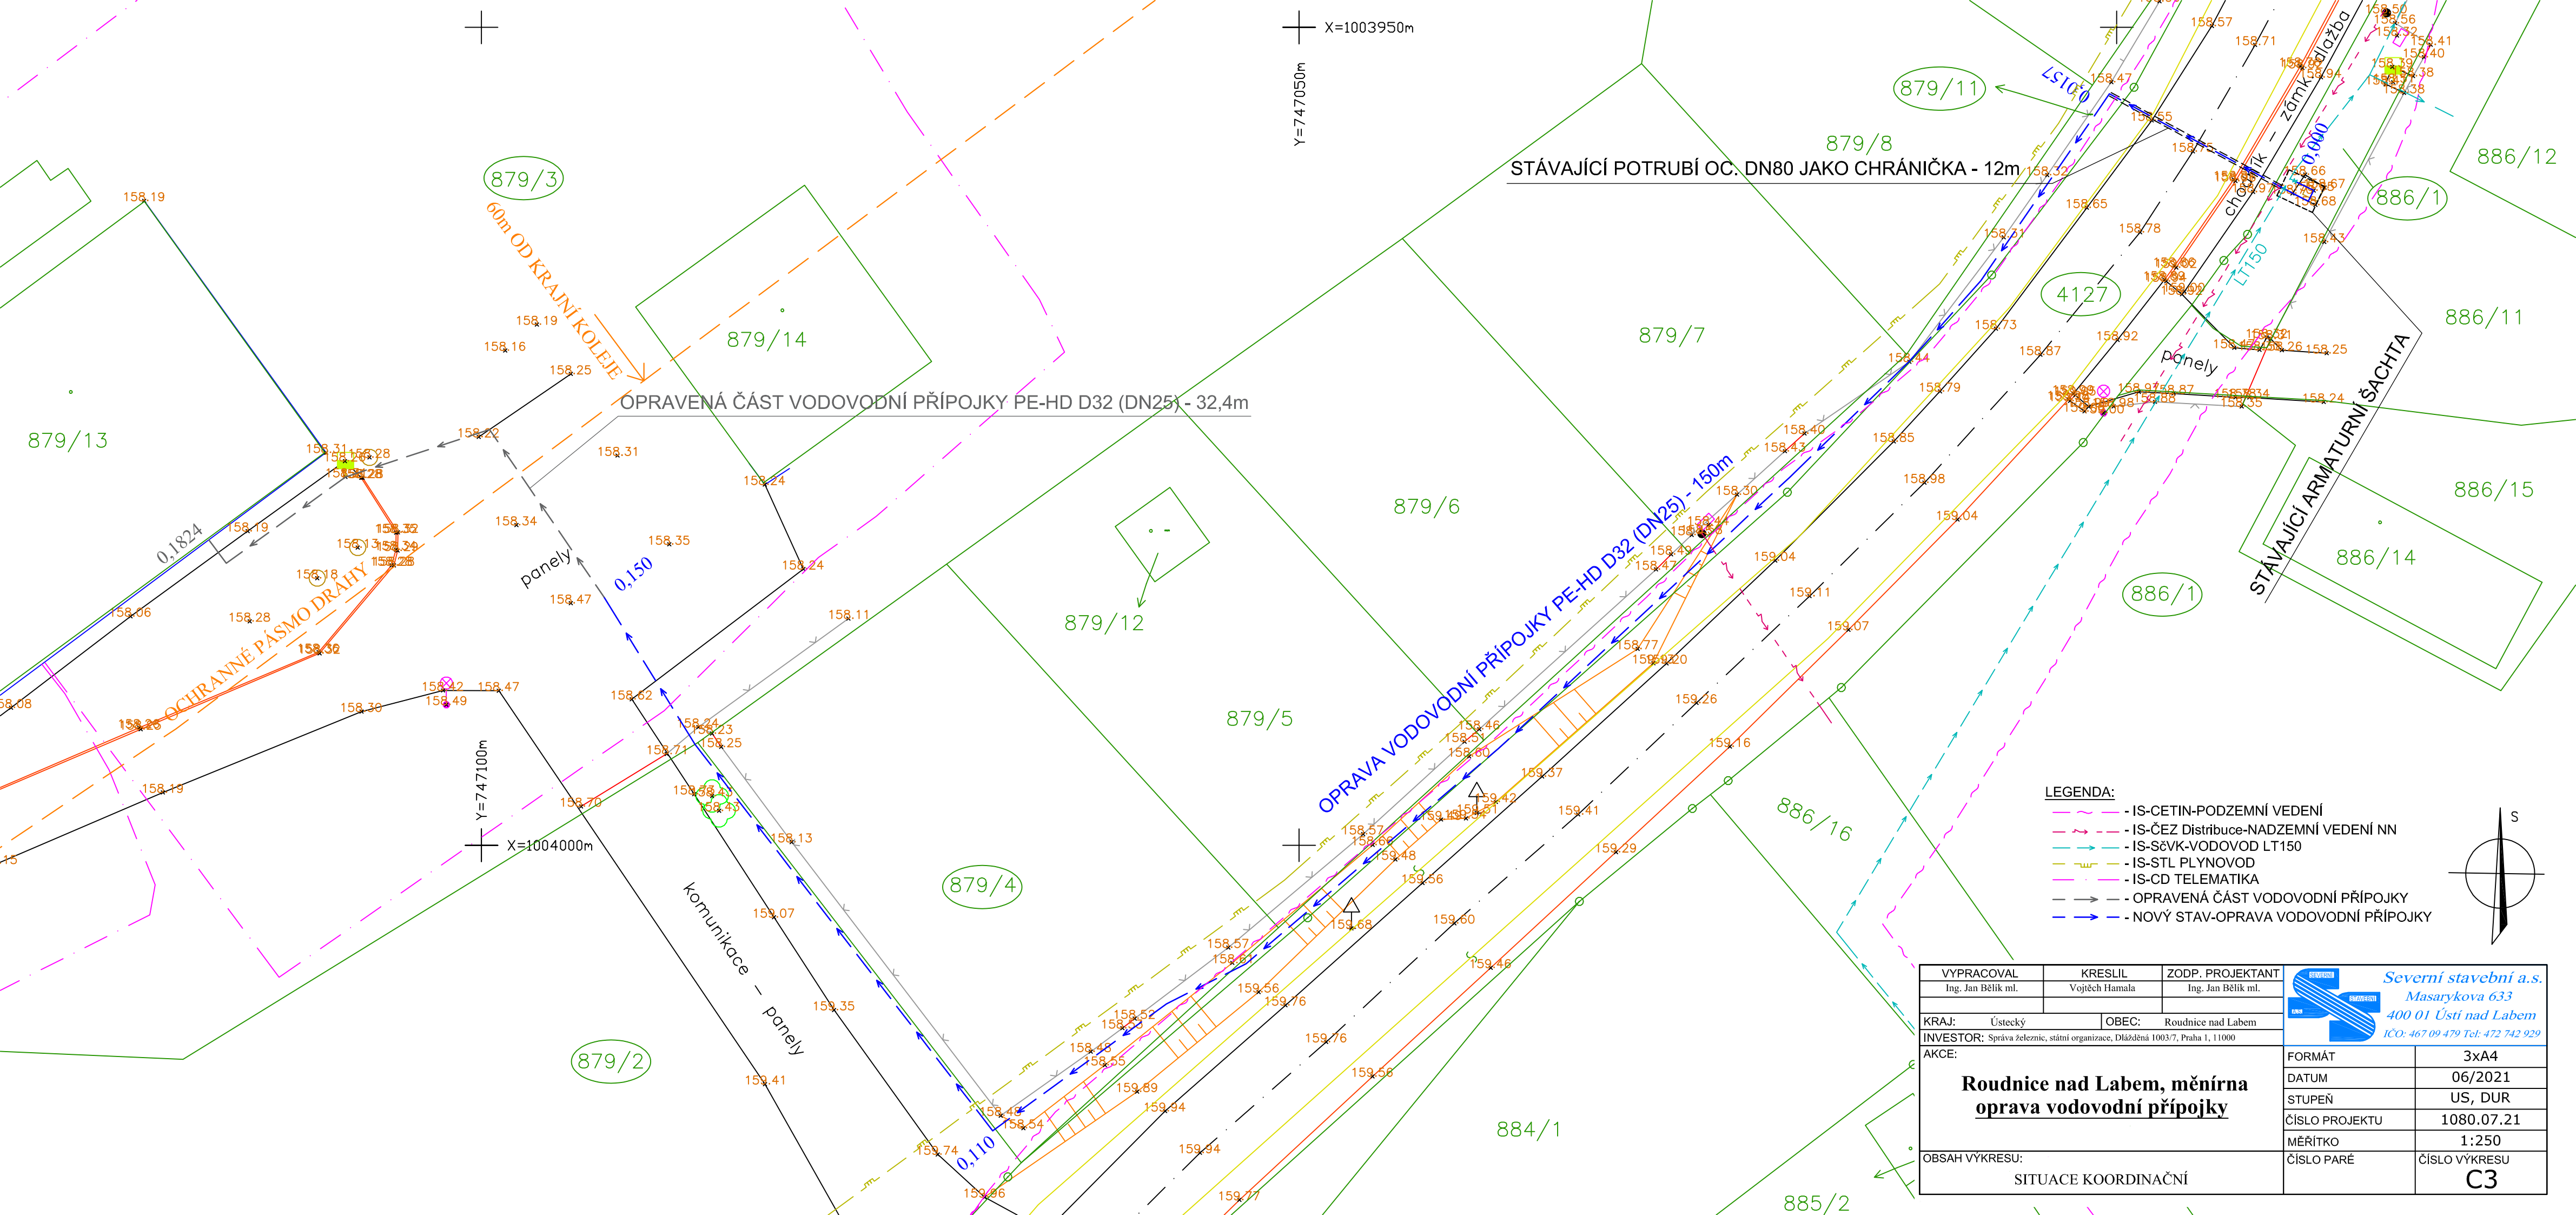

LEGENDA:

- IS-CETIN-PODZEMNÍ VEDENÍ
- IS-ČEZ Distribuce-NADZEMNÍ VEDENÍ NN
- IS-SčVK-VODOVOD LT150
- IS-STL PLYNOVOD
- IS-CD TELEMATIKA
- OPRAVENÁ ČÁST VODOVODNÍ PŘÍPOJKY
- NOVÝ STAV-OPRAVA VODOVODNÍ PŘÍPOJKY

S

VYPRACOVAL	KRESLIL	ZODP. PROJEKTANT
Ing. Jan Bělík ml.	Vojtěch Hamala	Ing. Jan Bělík ml.

KRAJ: Ústecký OBEC: Roudnice nad Labem

INVESTOR: Správa železnic, státní organizace, Dlážděná 1003/7, Praha 1, 11000

Severní stavební a.s.
Masarykova 633
400 01 Ústí nad Labem
IČO: 467 09 479 Tel: 472 742 929

AKCE:

Roudnice nad Labem, měnírna oprava vodovodní přípojky

FORMÁT	3xA4
DATUM	06/2021
STUPEŇ	US, DUR
ČÍSLO PROJEKTU	1080.07.21
MĚŘÍTKO	1:250
ČÍSLO PARÉ	ČÍSLO VÝKRESU C3

OBSAH VÝKRESU: SITUACE KOORDINAČNÍ