
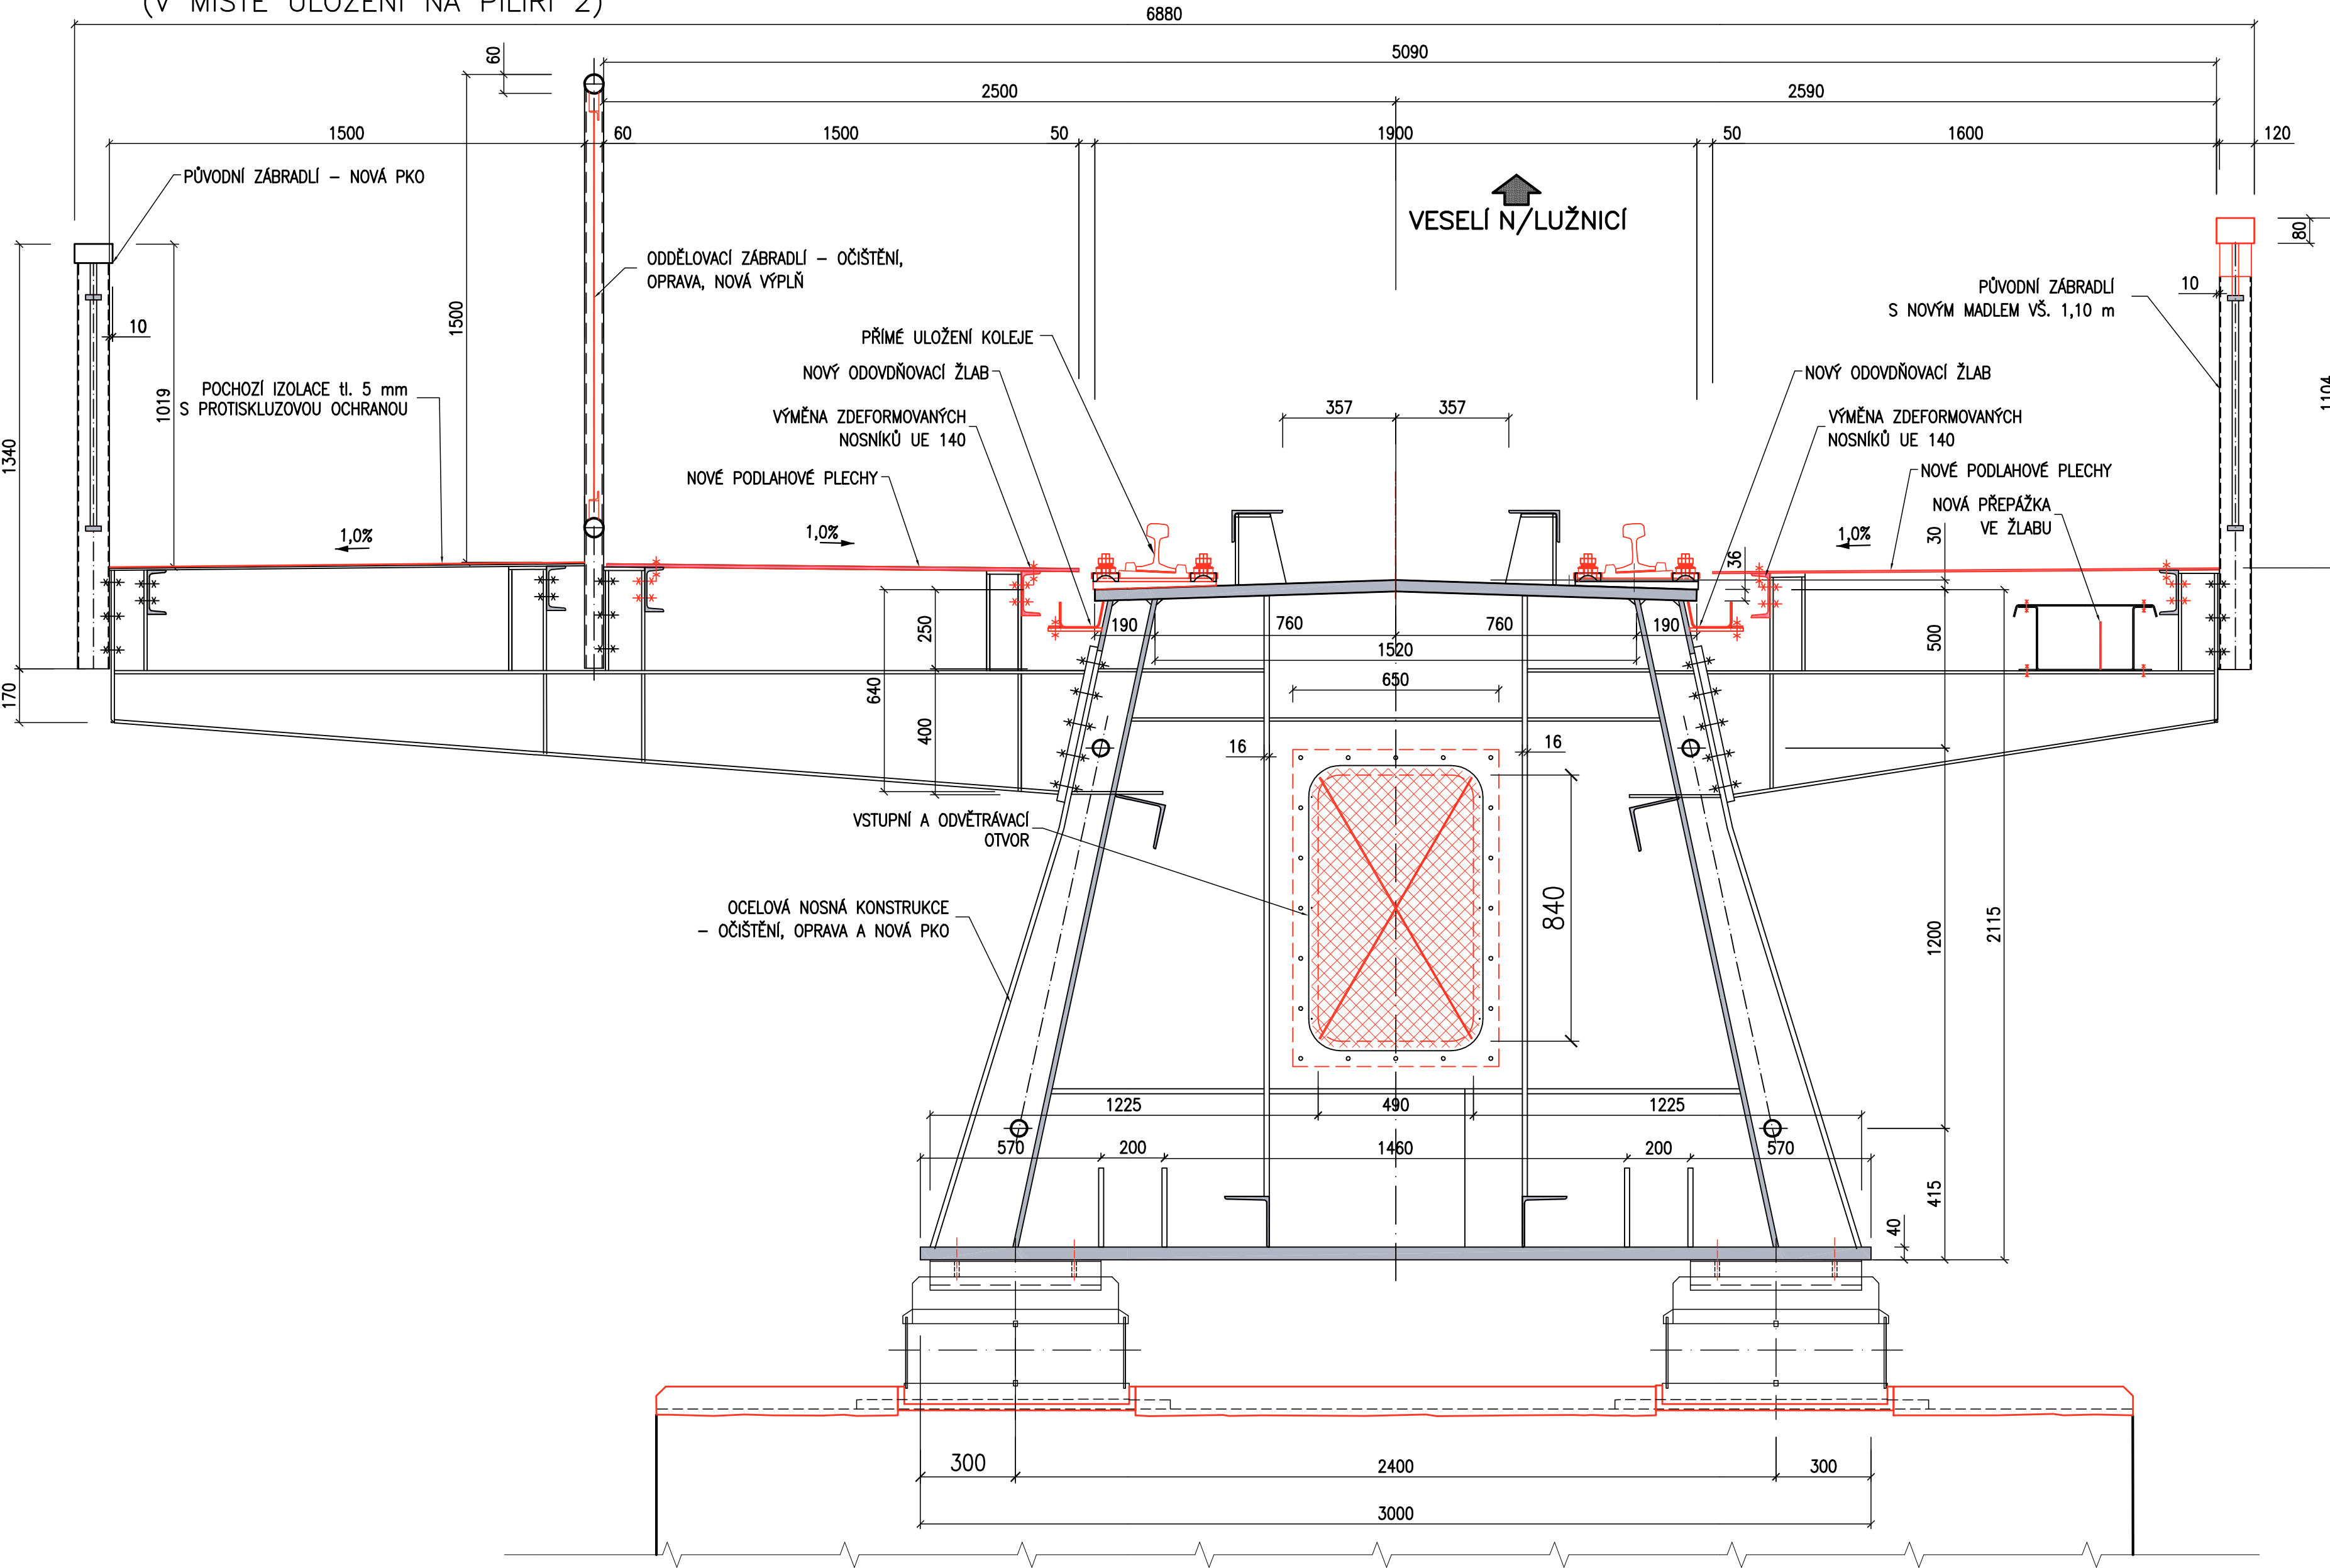


PŘÍČNÉ ŘEZY OK V PODPOŘE - NOVÝ STAV

PŘÍČNÝ ŘEZ 1:25
(V MÍSTĚ ULOŽENÍ NA PILÍŘI 2)

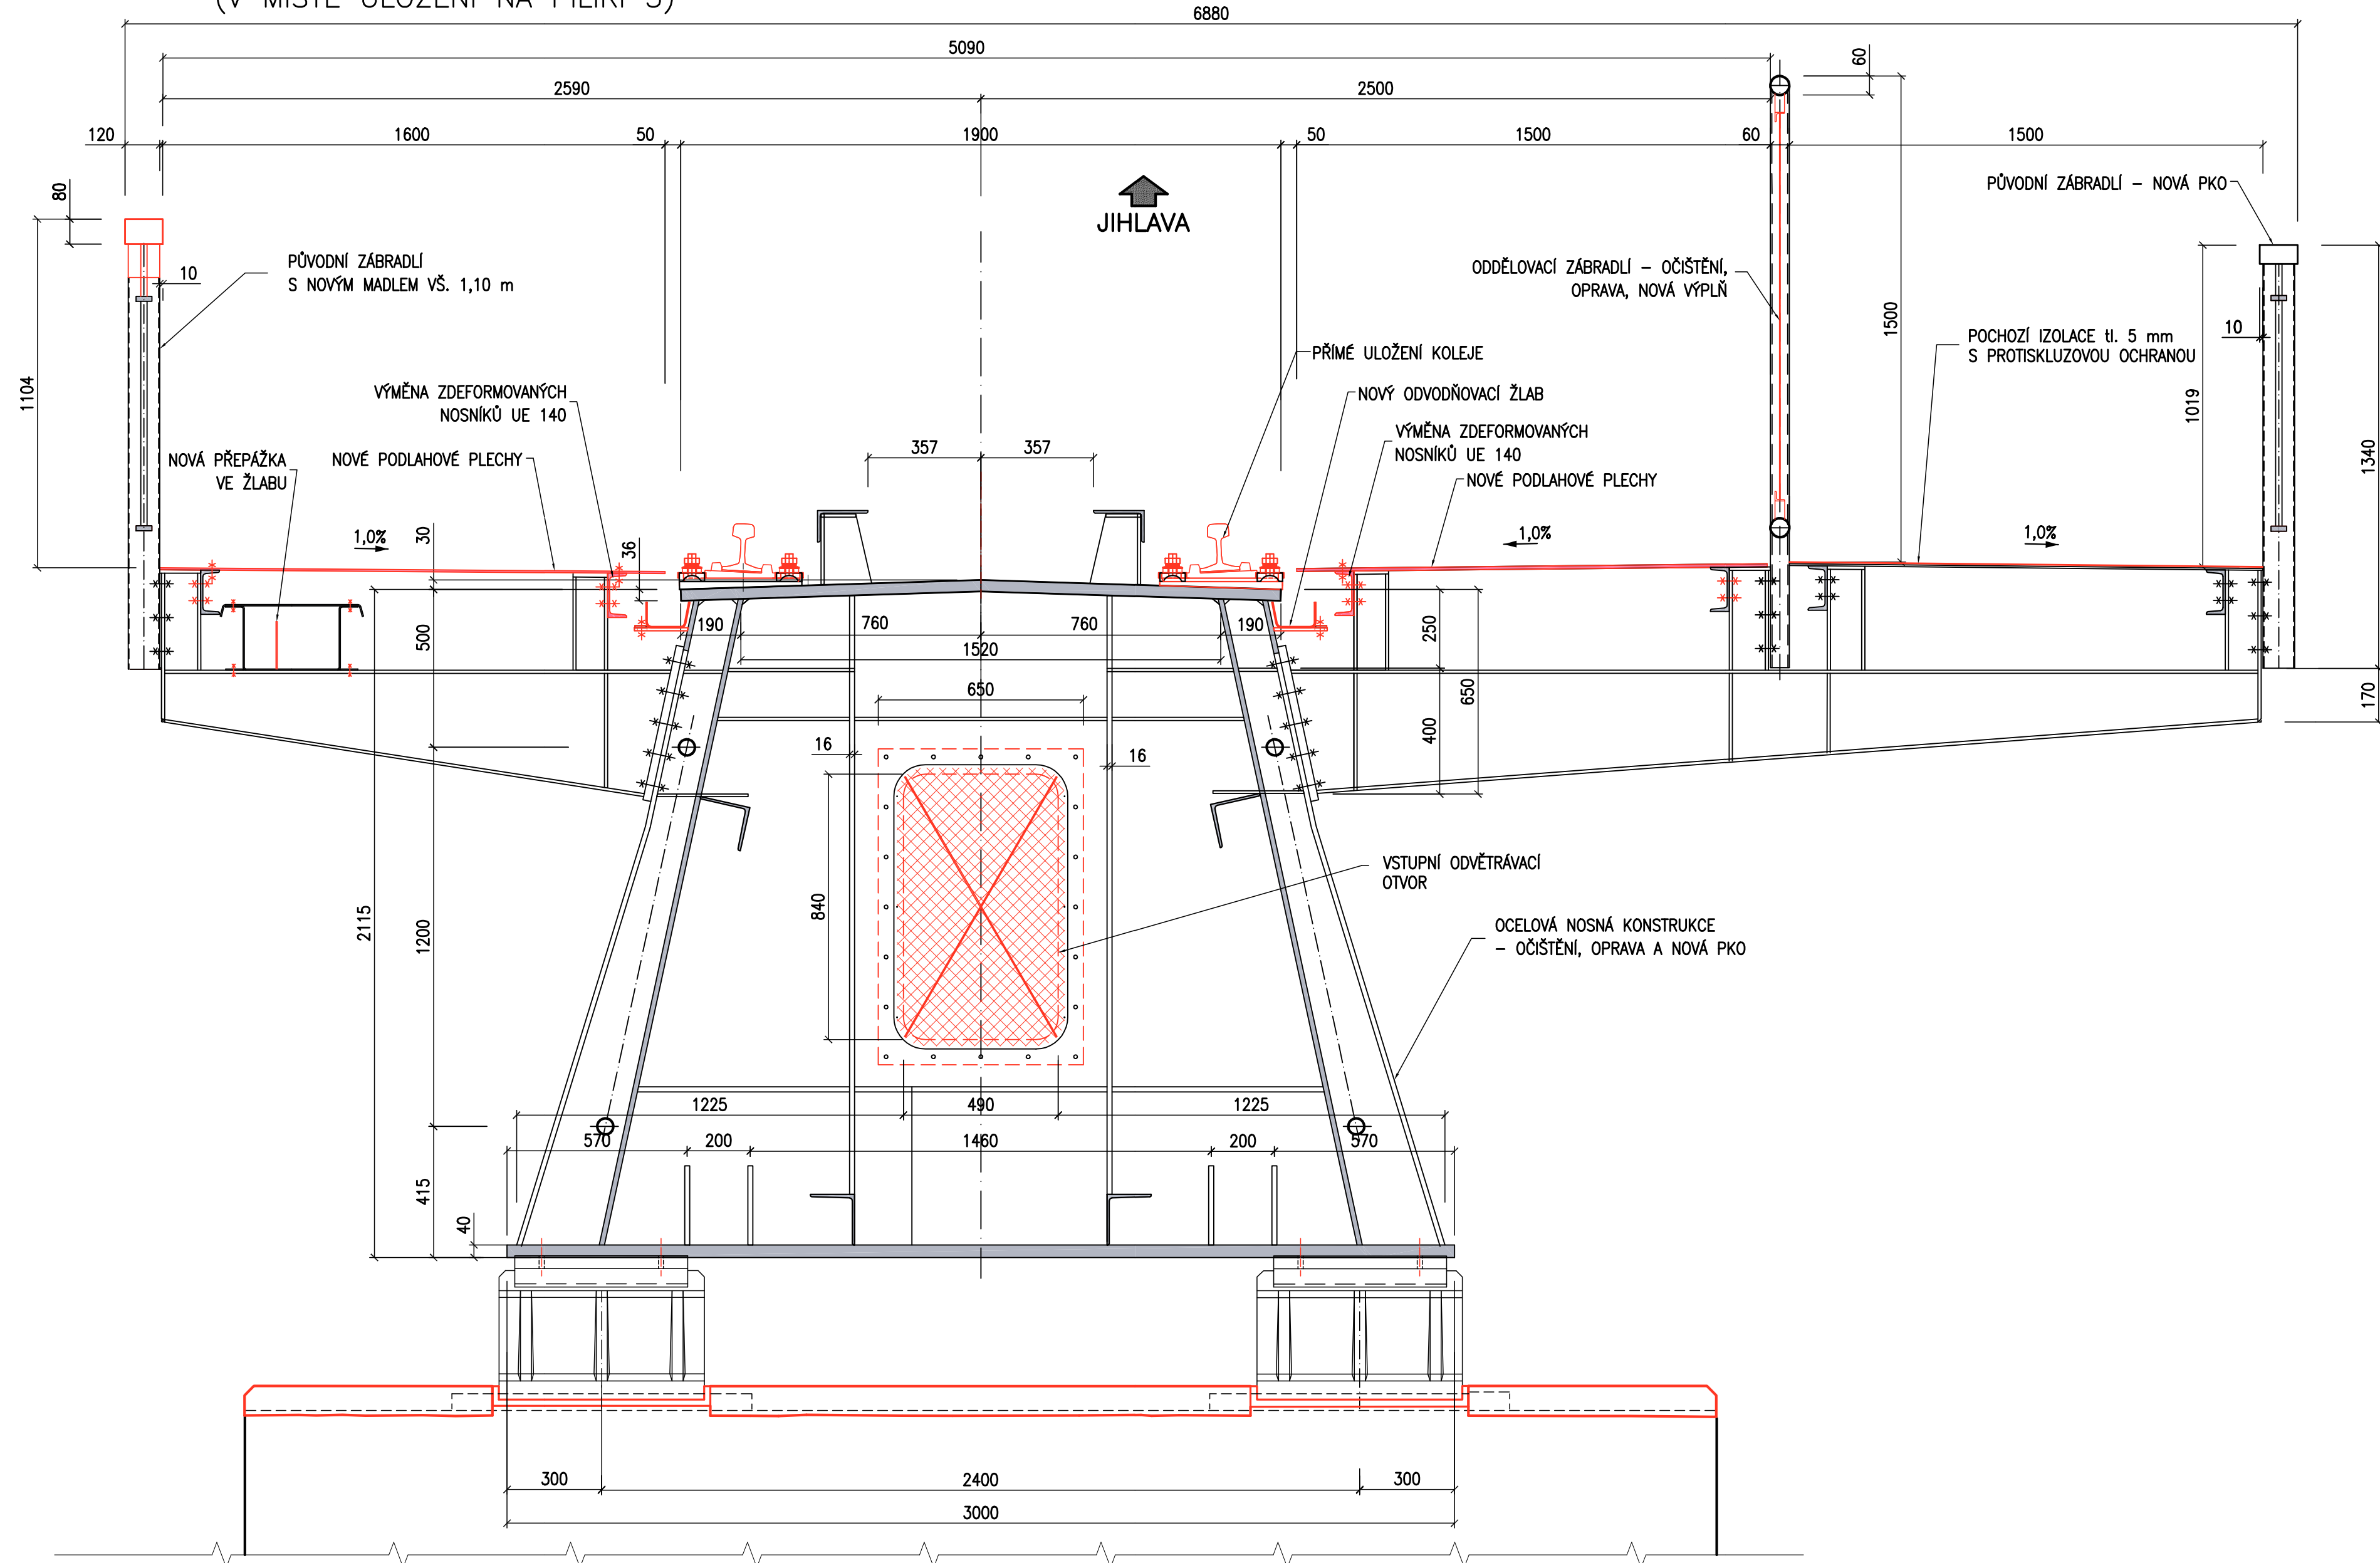

PŘÍČNÝ ŘEZ 1:15
(V MÍSTĚ ULOŽENÍ NA PILÍŘI 3)


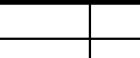



TÚ: 1801 - Veselí n/Lužnicí - Jihlava
DÚ: 30 - Kostelec u Jihlavy - Rantířov

Souřadnicový systém - JTSK
Výškový systém - Balt p.v.

Akce	Rekonstrukce mostu v km 84,843 trati Veselí nad Lužnicí - Jihlava	Část dokumentace E.1.4.1
------	----------------------------------------------------------------------	------------------------------------

Investor	SPRÁVA ŽELEZNIČNÍ DOPRAVNÍ CESTY, s.o. STAVEBNÍ SPRÁVA PLZEŇ Purkyňova 22, 304 88 Plzeň
----------	---

	Navrhl	Ing. Šlals		Objednatel	SZDC, s. o.	
	Vypracoval	Vyskočilová		Zak. číslo	10PL11019	
	Zodp. projektant	Ing. Šlals		Datum	12/2011	
	Tech. kontrola	Ing. Porskát		Stupeň	PROJEKT	
	Objekt:			Měřítko	1:15	
	SO 01 - Železniční most			Č. přílohy	Paré	
				06.3		
Příloha :			PŘÍČNÉ ŘEZY OK V PODPŮŘE - NOVÝ STAV			
Zhotovitel:						
Valbek, spol. s r.o., středisko Plzeň Parková 11 320 00 Plzeň						