



PŘÍČNÉ ŘEZY OK V POLI - NOVÝ STAV

PŘÍČNÝ ŘEZ 1:15
(V MÍSTĚ ZTUŽIDLA, FIGURA 2,5,8)

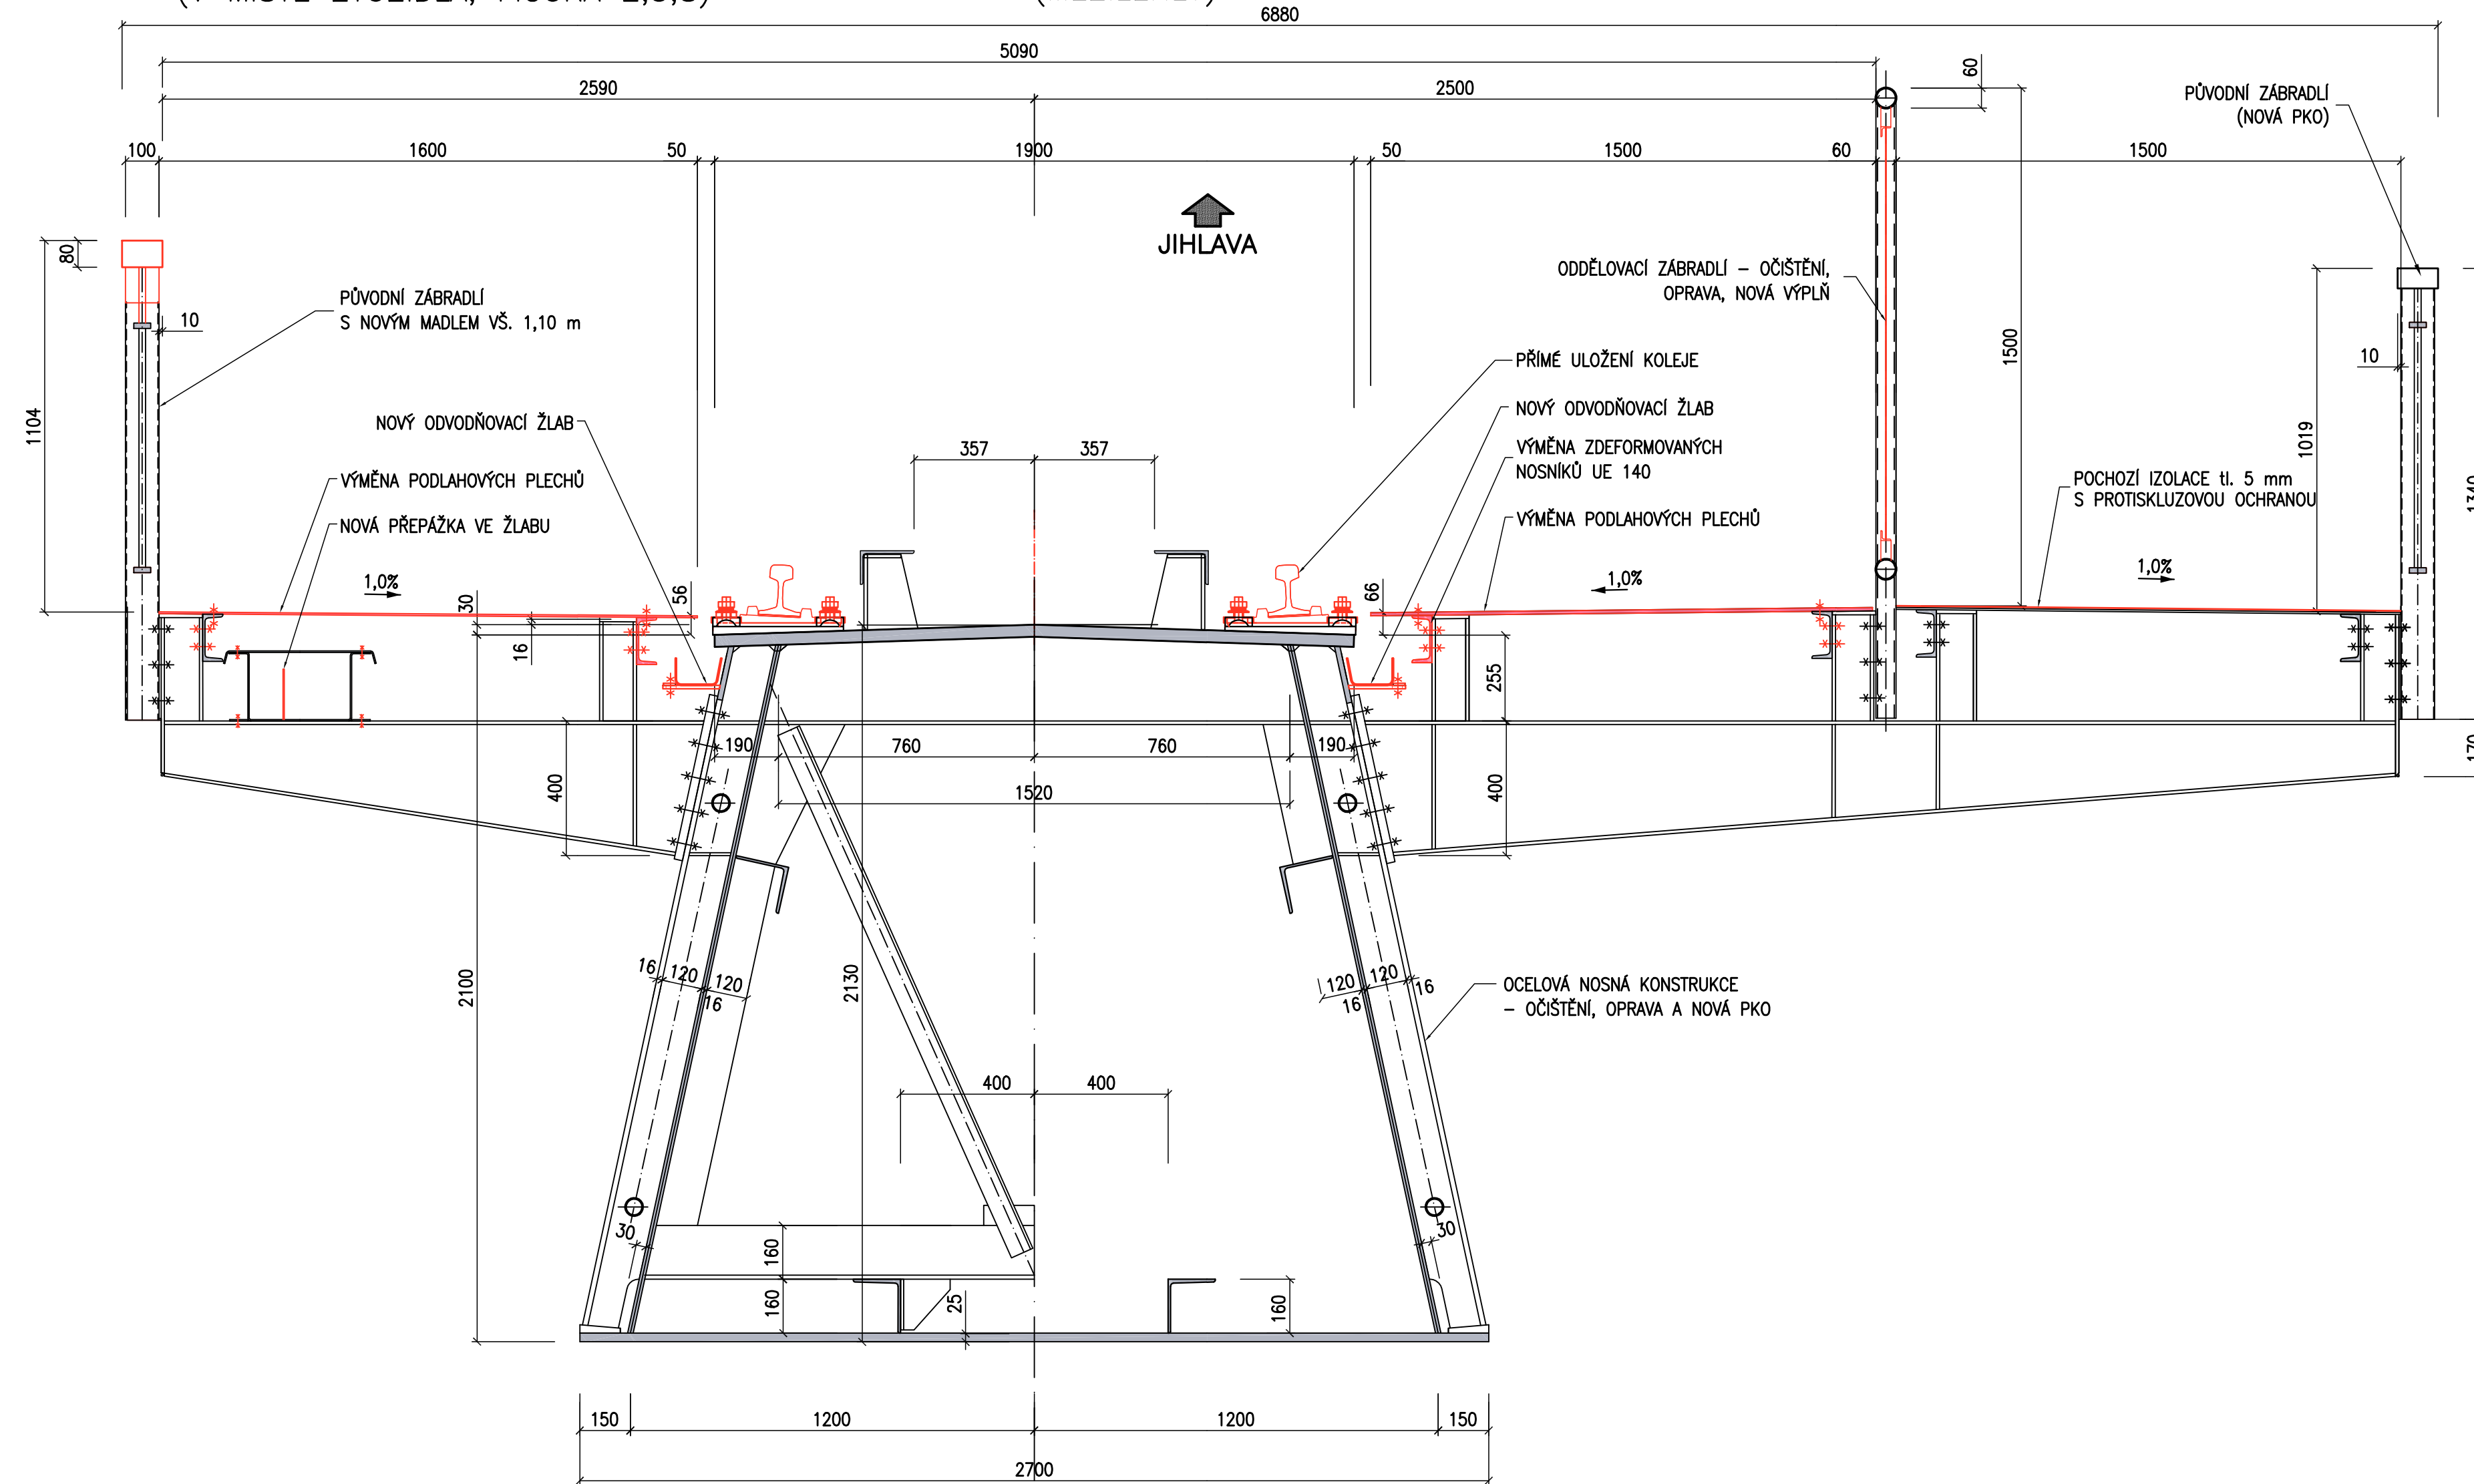

PŘÍČNÝ ŘEZ 1:15
(MEZILEHLÝ)

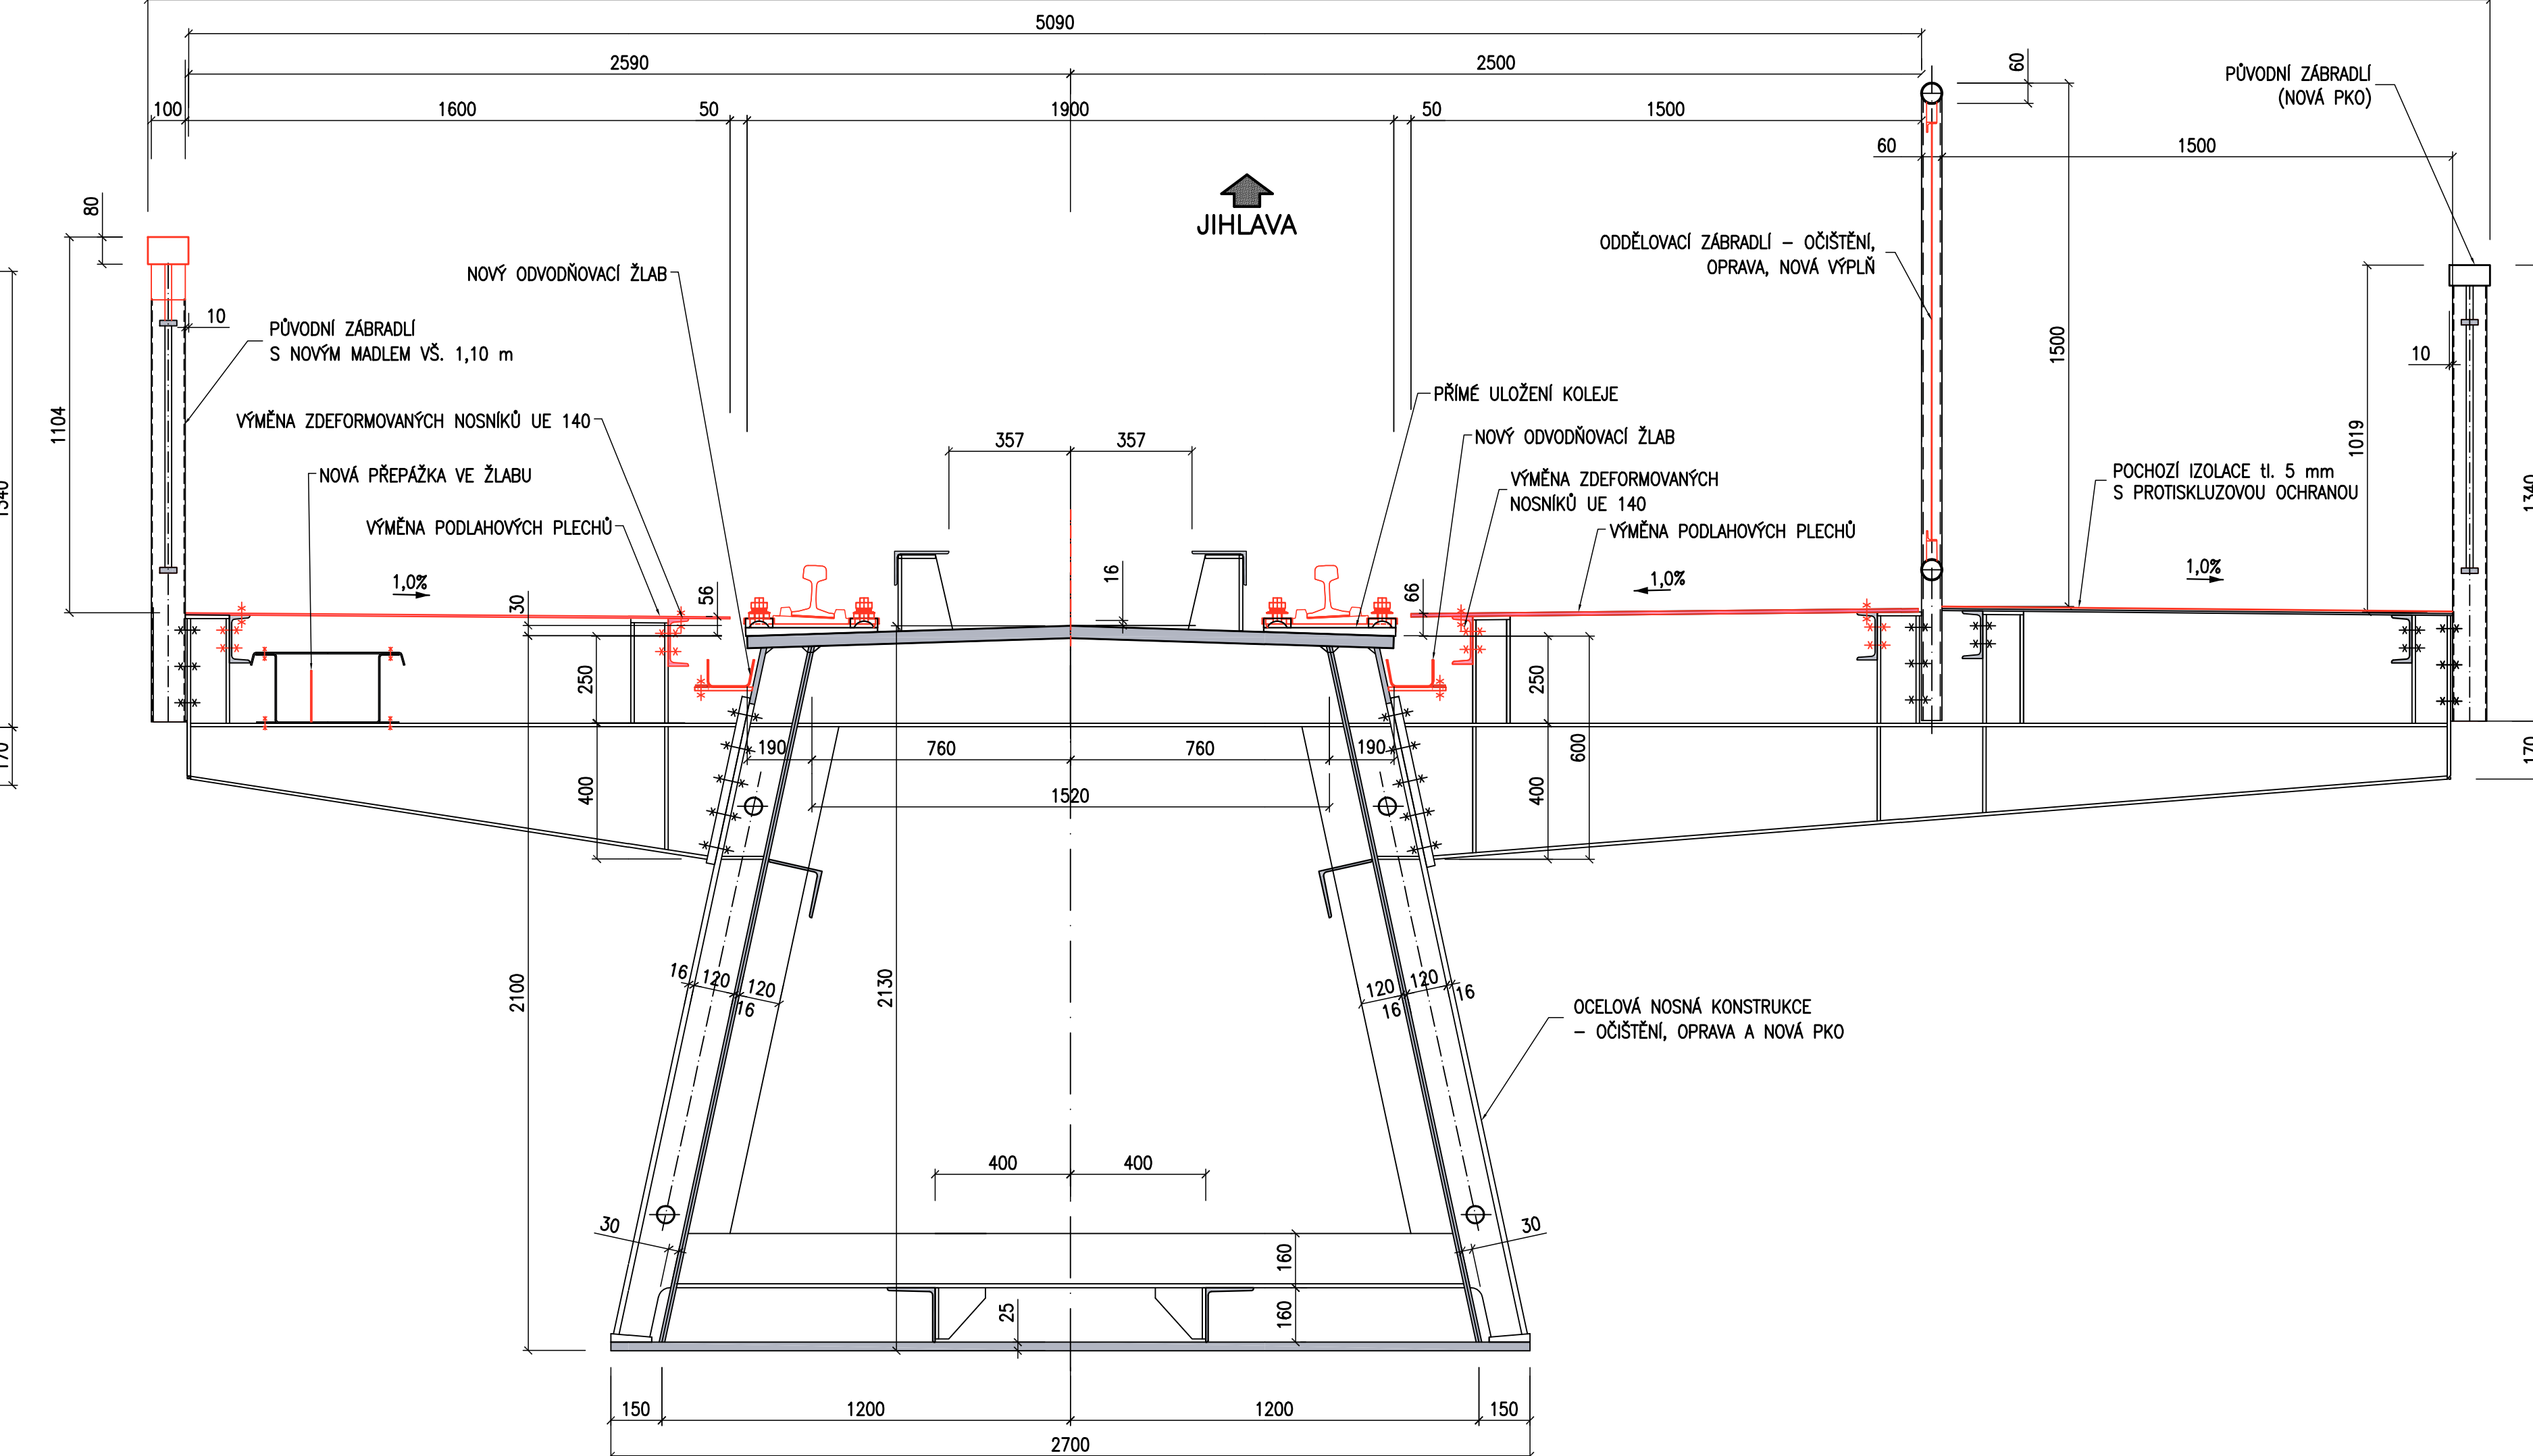




PŘÍČNÝ ŘEZ 1:15
(ŘEZ 5')

TÚ: 1801 - Veselí n/Lužnicí - Jihlava
DÚ: 30 - Kostelec u Jihlavy - Rantířov

Souřadnicový systém - JTSK
Výškový systém - Balt p.v.

Akce	Část dokumentace
<p>Rekonstrukce mostu v km 84,843 trati Veselí nad Lužnicí - Jihlava</p>	<p>E.1.4.1</p>

Investor  **SPRÁVA ŽELEZNIČNÍ DOPRAVNÍ CESTY, s.o.**
STAVEBNÍ SPRÁVA PLZEŇ
 Purkyňova 22, 304 88 Plzeň

	Navrh	Ing. Šlais		Objednatel	SZČD, s.o.
	Vypracoval	Vysokodílova		Zak. číslo	10PL11019
	Dotp. projektant	Ing. Šlais		Zadání	12/2011
	Tech. kontrola	Ing. Porskát		Stupeň	PROJEKT
	Objekt:			Měřítiko	1:15
	SO 01 - Železniční most			Č. přílohy	Paré
				06.2	
Zhotovitel: Valbek, spol. s r.o., středisko Plzeň Parková 11 326 00 Plzeň	Příloha : PŘÍČNÉ ŘEZY OK V POLI - NOVÝ STAV				