

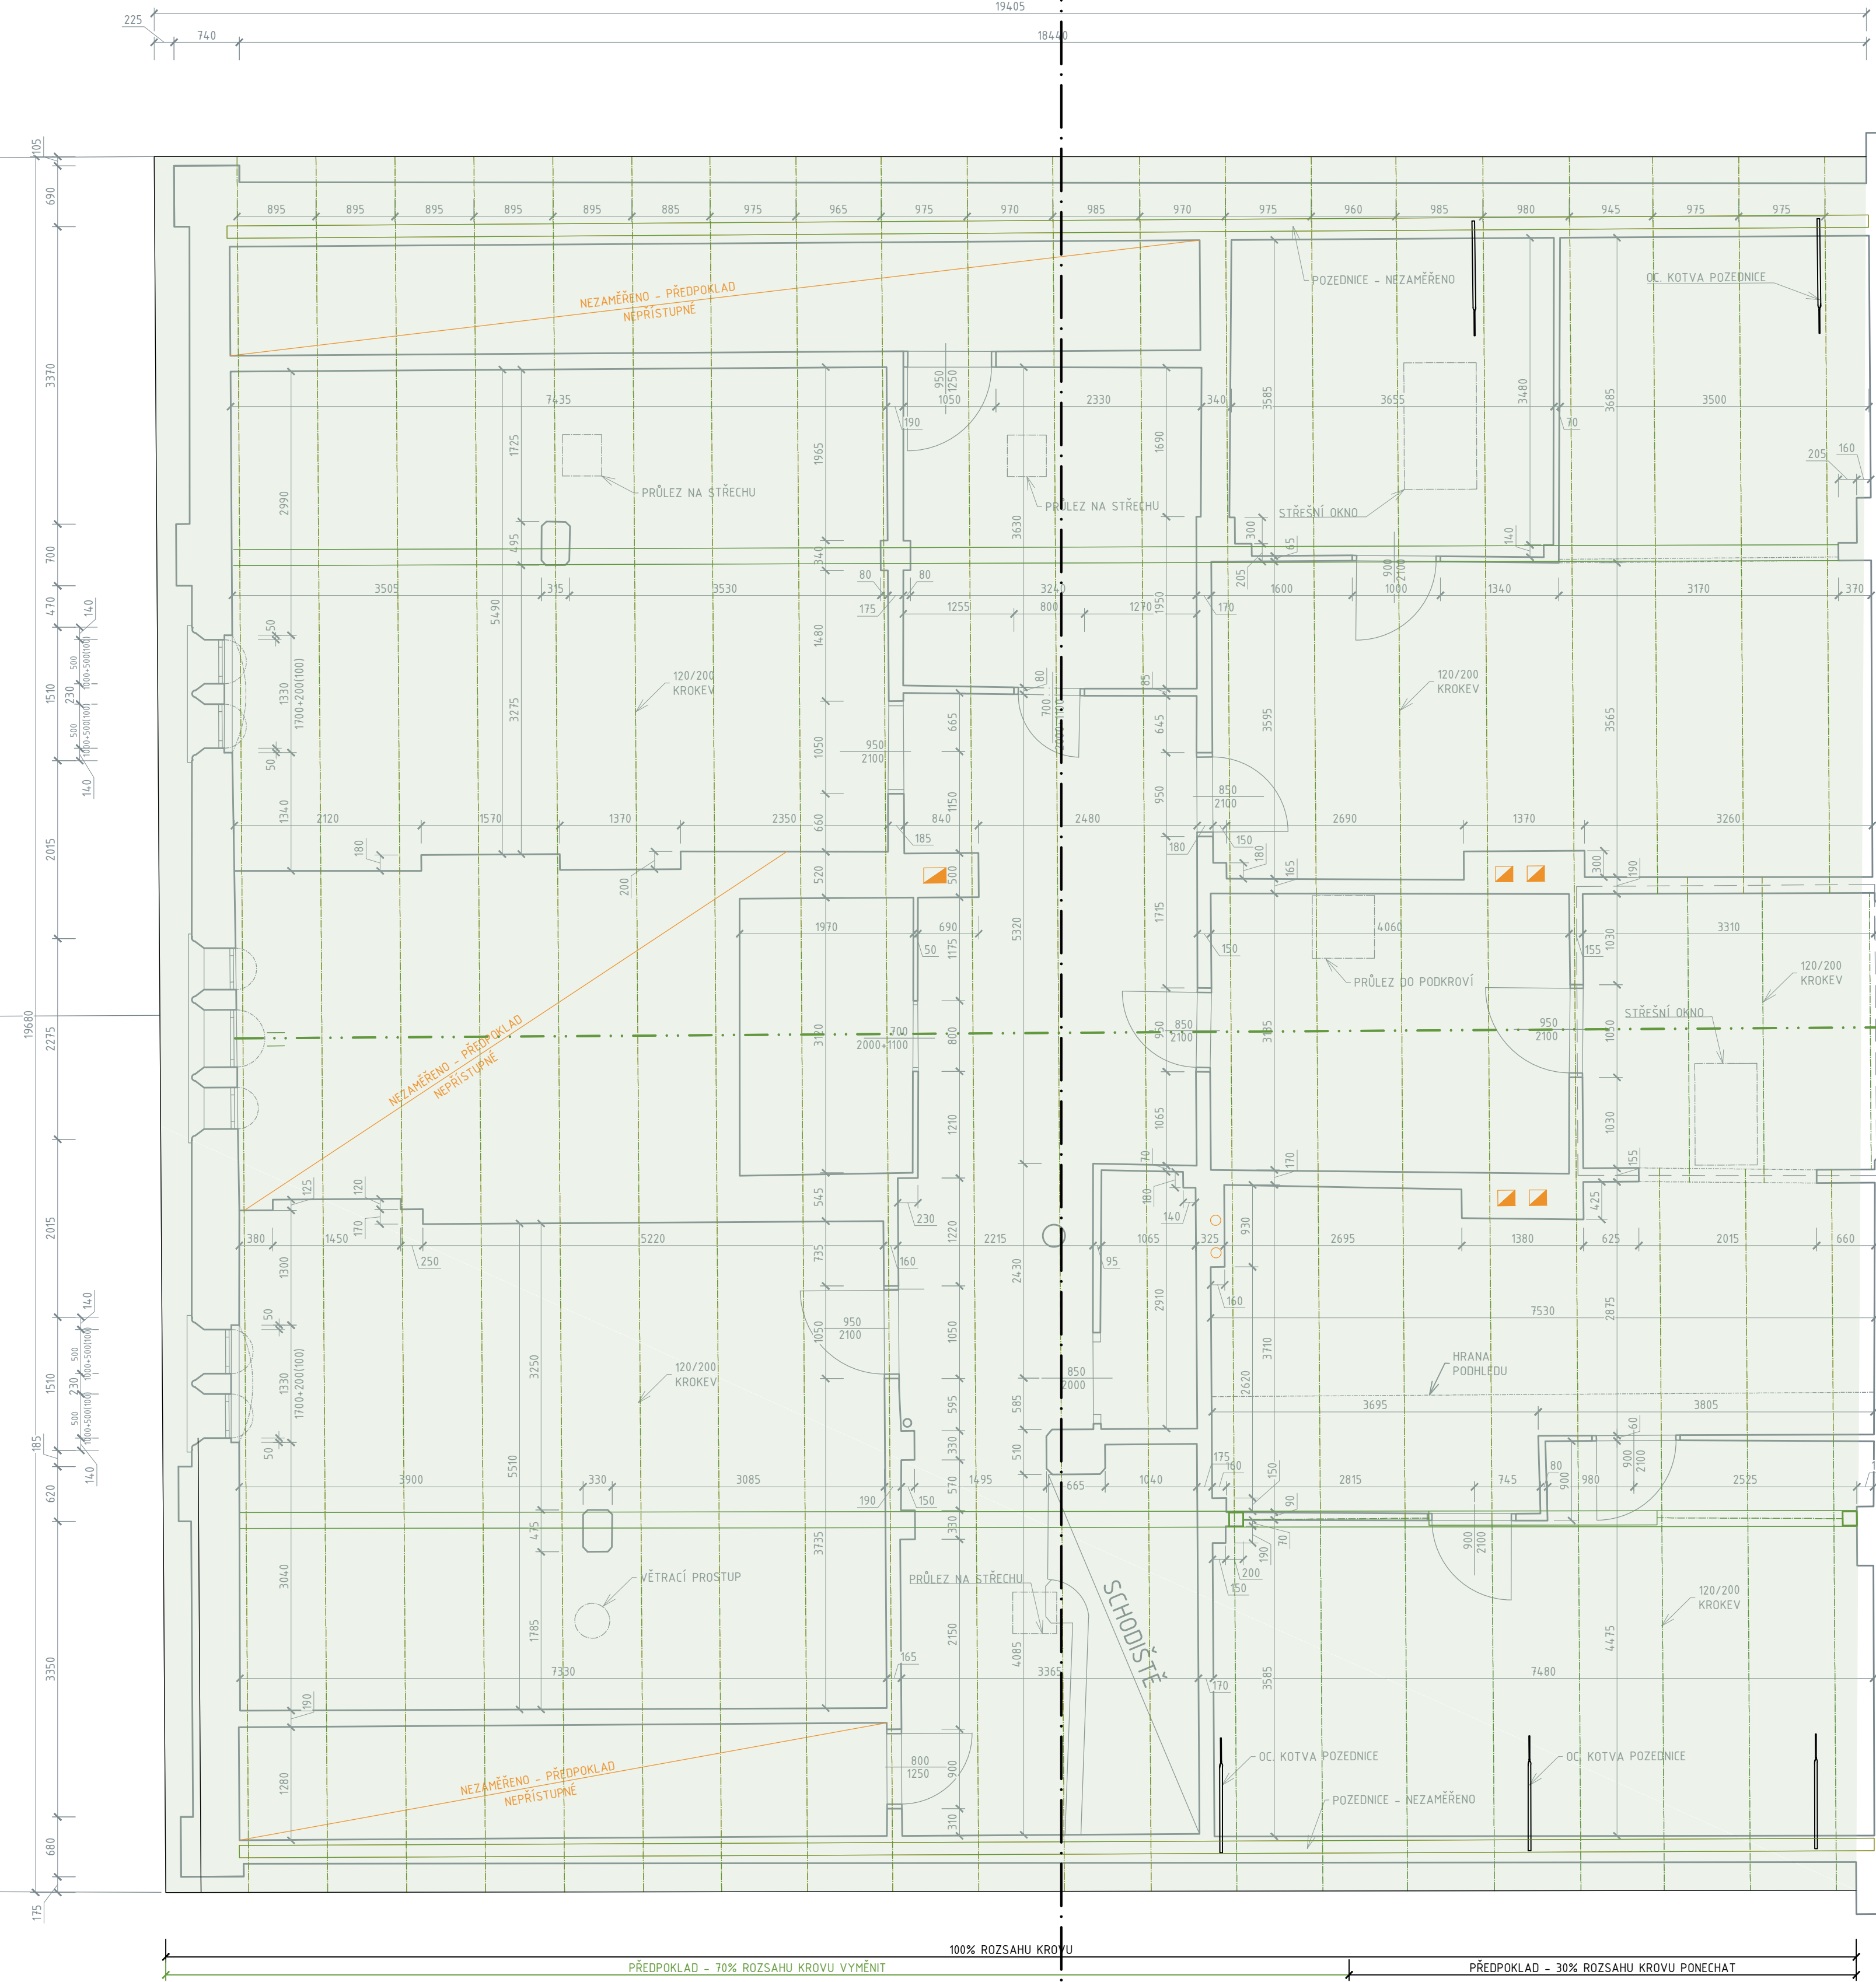


PŮDORYS KROVU ČÁSTI D1 - PODKROVÍ

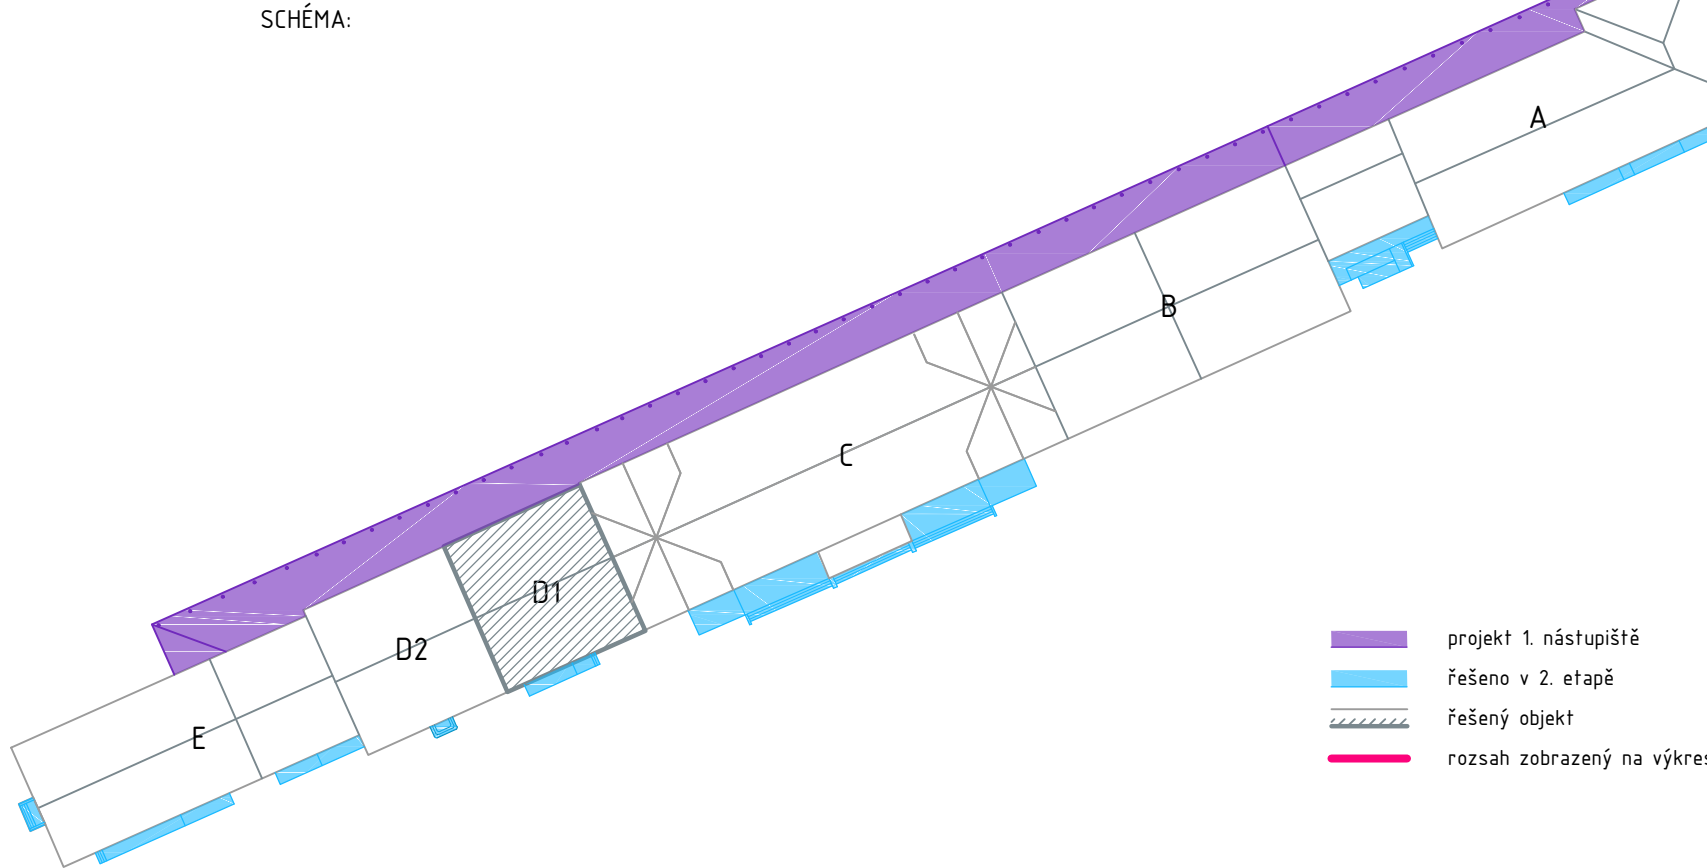

PŮDORYS KROVU ČÁSTI D1 - PŮDA

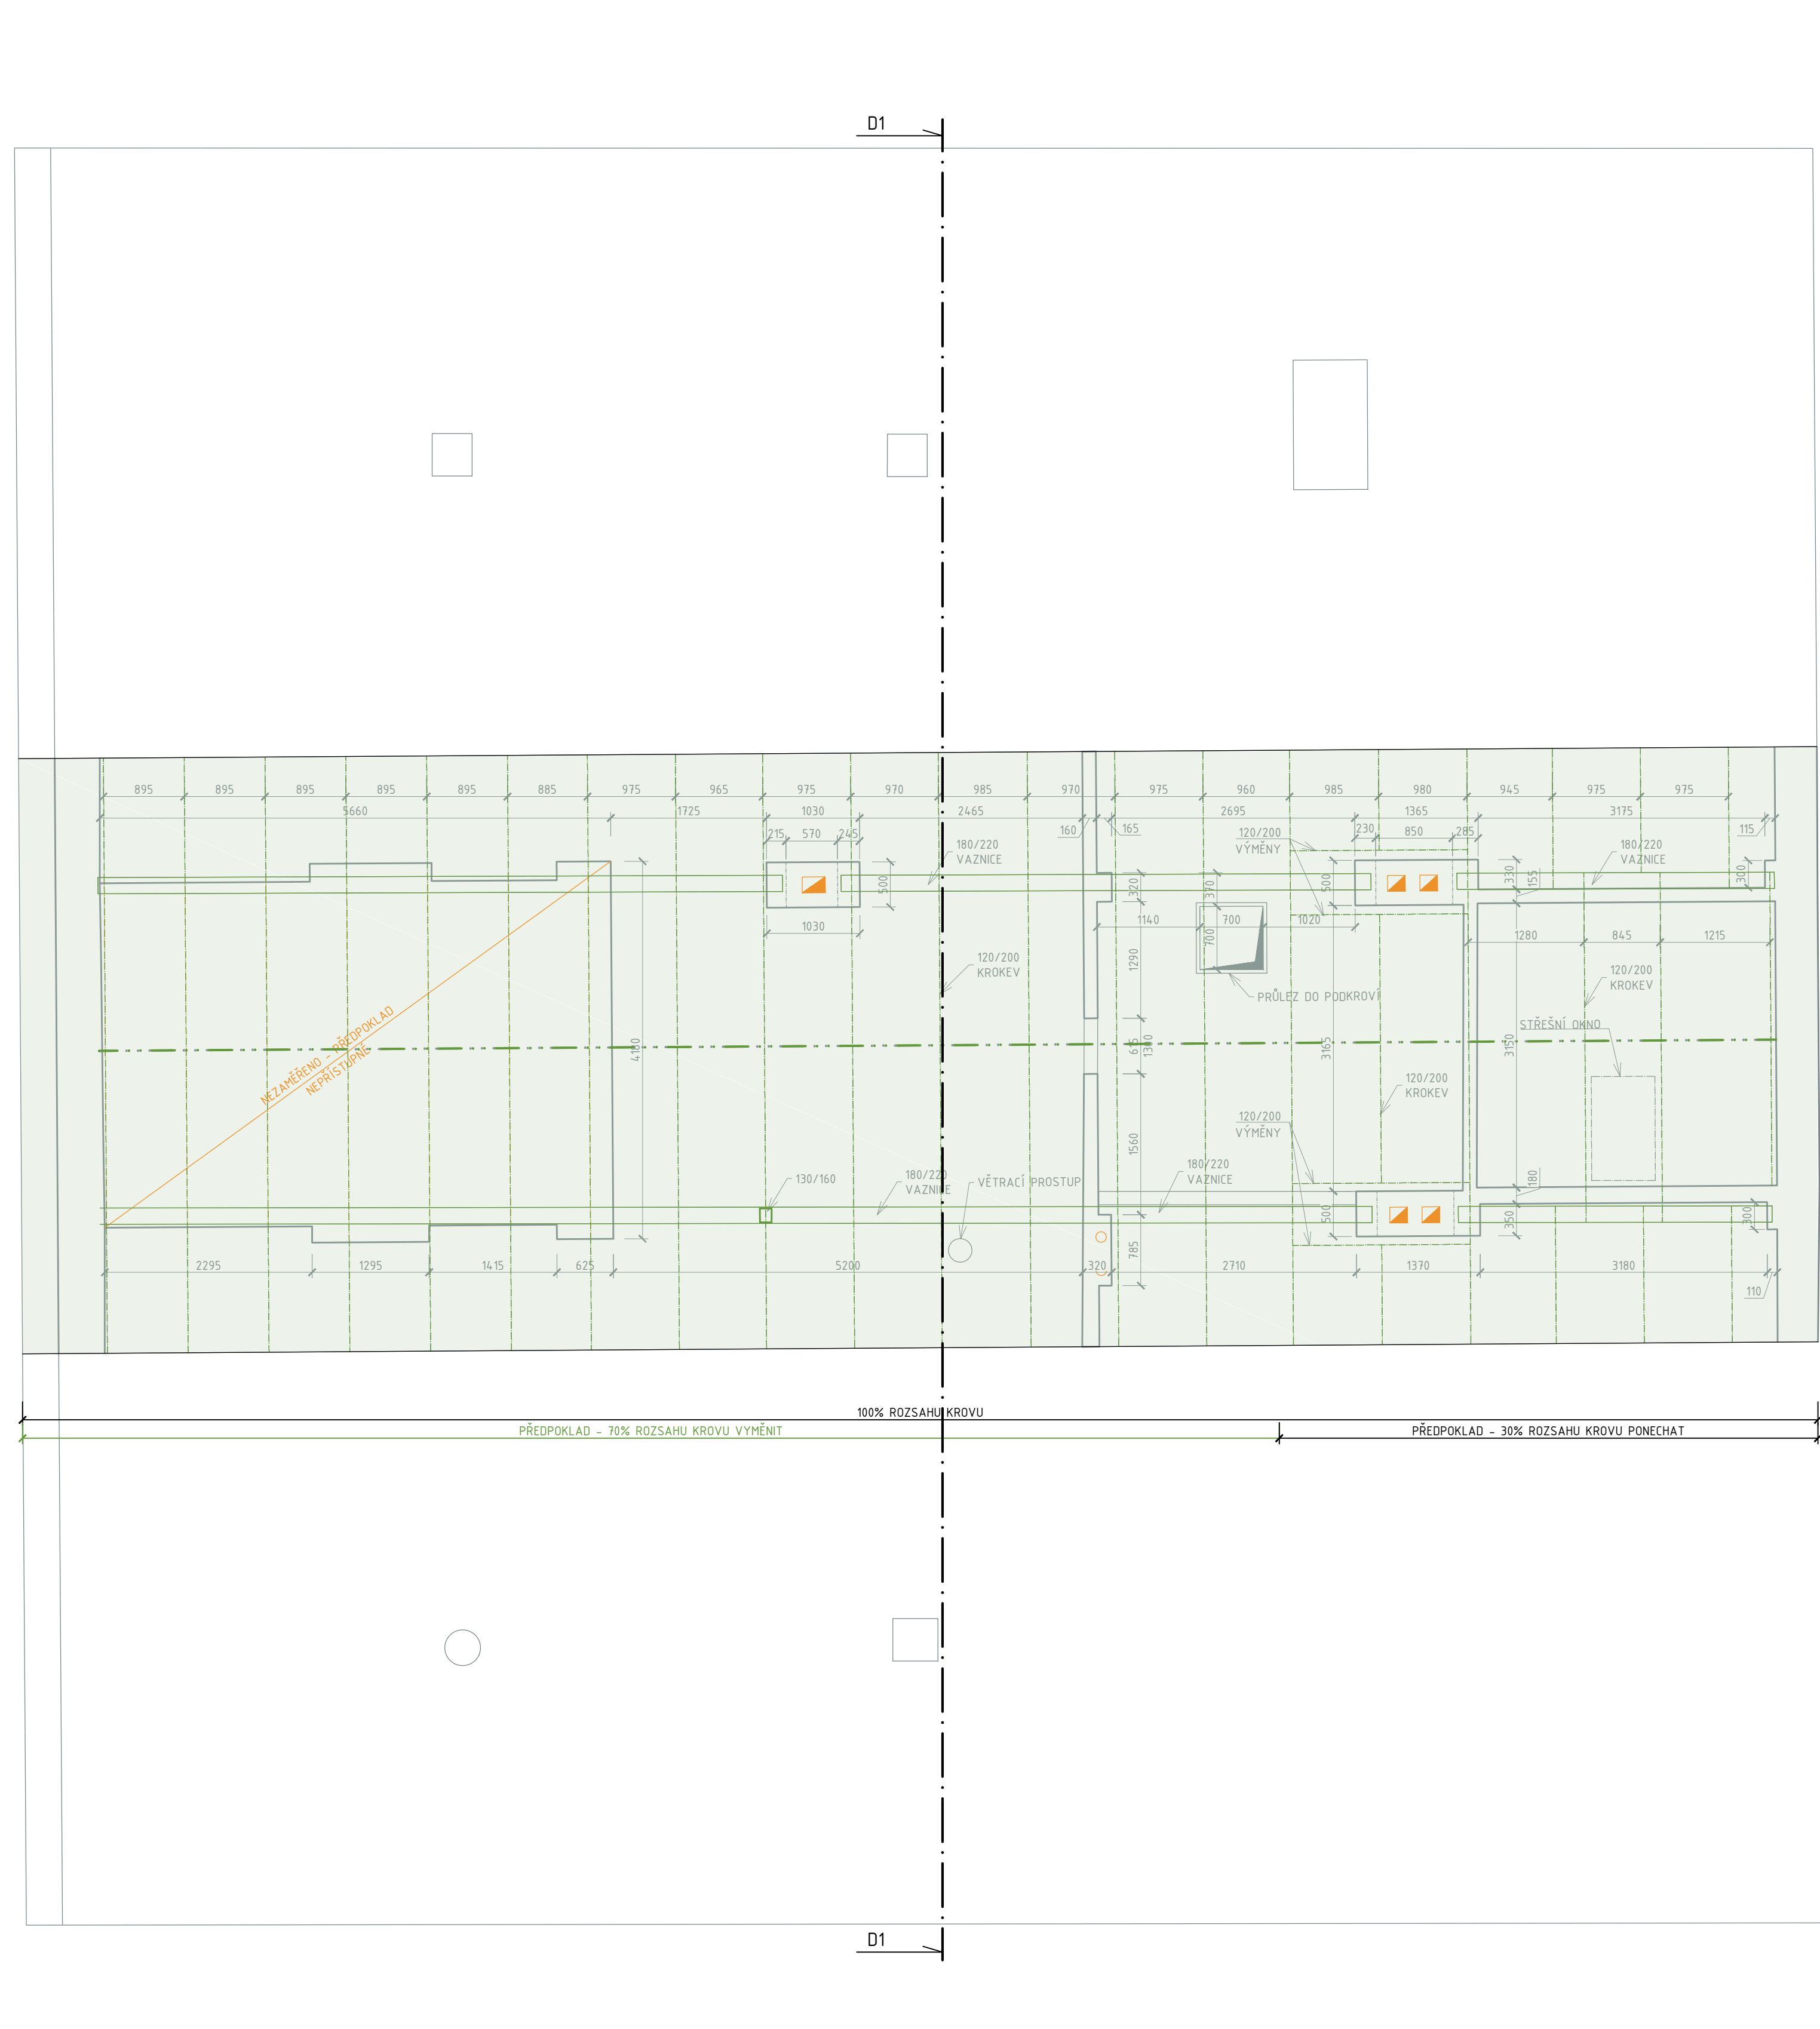

LEGENDA:

- stávající konstrukce - zaměřeno
- stávající konstrukce - předpoklad
- odstraňované konstrukce - předpoklad

VŠEOBECNÉ POZNÁMKY:

- nedílnou součástí je technická správa
- dokumentace je vyhotovena dle platných ČSN a předpisů souvisejících v rozsahu dokumentace pro stavební povolení
- dokumentace slouží výhradně pro stavební řízení, v žádném případě podle ní nelze provádět stavbu
- veškeré údaje, které nejsou řešeny v rámci PD budou řešeny v dalším stupni projektové dokumentace - DPS
- všechny materiály a služby budou vyzkoušeny a odsouhlaseny zápisem investora, projektanta a zástupci památkové péče
- všechny rozměry budou ověřeny na stavbě
- veškeré neuvrácení kontaktů s projektantem
- u demontážních prací bude před odstraněním provedena fotodokumentace
- kóty nových stavebních konstrukcí nezahrnují tloušťky povrchových úprav
- nové navrhované prvky a architektonické detaily budou provedeny v dalším stupni projektové dokumentace - DPS

Operační program Doprava		Rozlička oprávněné osoby:	
Revize:	Datum:	Popis:	Kontroloval:
001	06.2021	Definitivní odevzdání dokumentace	Ing. Jan Polívka
Stavebník/Investor:		Správa železnic, státní organizace	
Adresa:		Dělnická 1003/7, 110 00 Praha 1	
Zástupce investora:		Oblastní ředitelství Ústí nad Labem	
Adresa:		Železničská 1386/31, 400 01 Ústí nad Labem	
Zhotovitel stavby:	Vestoucí společnost: AFRY CZ s.r.o. Společnost: AFRY CZ s.r.o.		
Adresa:	Davidkova 675/76, 182 00 Praha 8		
Kontakt:	T: +420 724 444 999		
	E: patrick.babinec@digity.cz		
Zhotovitel objektu:	Digity Art Technologies s.r.o.		
Adresa:	Davidkova 675/76, 182 00 Praha 8		
Kontakt:	T: +420 724 444 999		
	E: patrick.babinec@digity.cz		
Hlavní projektant (HIP):	Ing. Jan Polívka	Odpovědný projektant:	Ing. Jan Polívka
Název stavby/akce:		Rekonstrukce výpravní budovy v žst. Teplice v Čechách 1. etapa - obálka budovy	
Název části:		Posuvná stavební objekty výpravních budov a budov zastávek	
Název objektu:		Výpravní budova Teplice v Čechách - architektonicko-stavební řešení	
Název přílohy:		Přídorys krovu část D1	
Název dílu části přílohy:		boudací stav	
Kraj:	Katastrální území:	TUO:	0591 F3
Ústecký	Teplice (766003)		
Stupeň dokumentace:	Datum zpracování:	Formát:	Mřížka:
PDPG	06.2021	16 x A4	1:50
Mapa:			