



PŮDORYS KROVU ČÁSTI D1 - PODKROVÍ

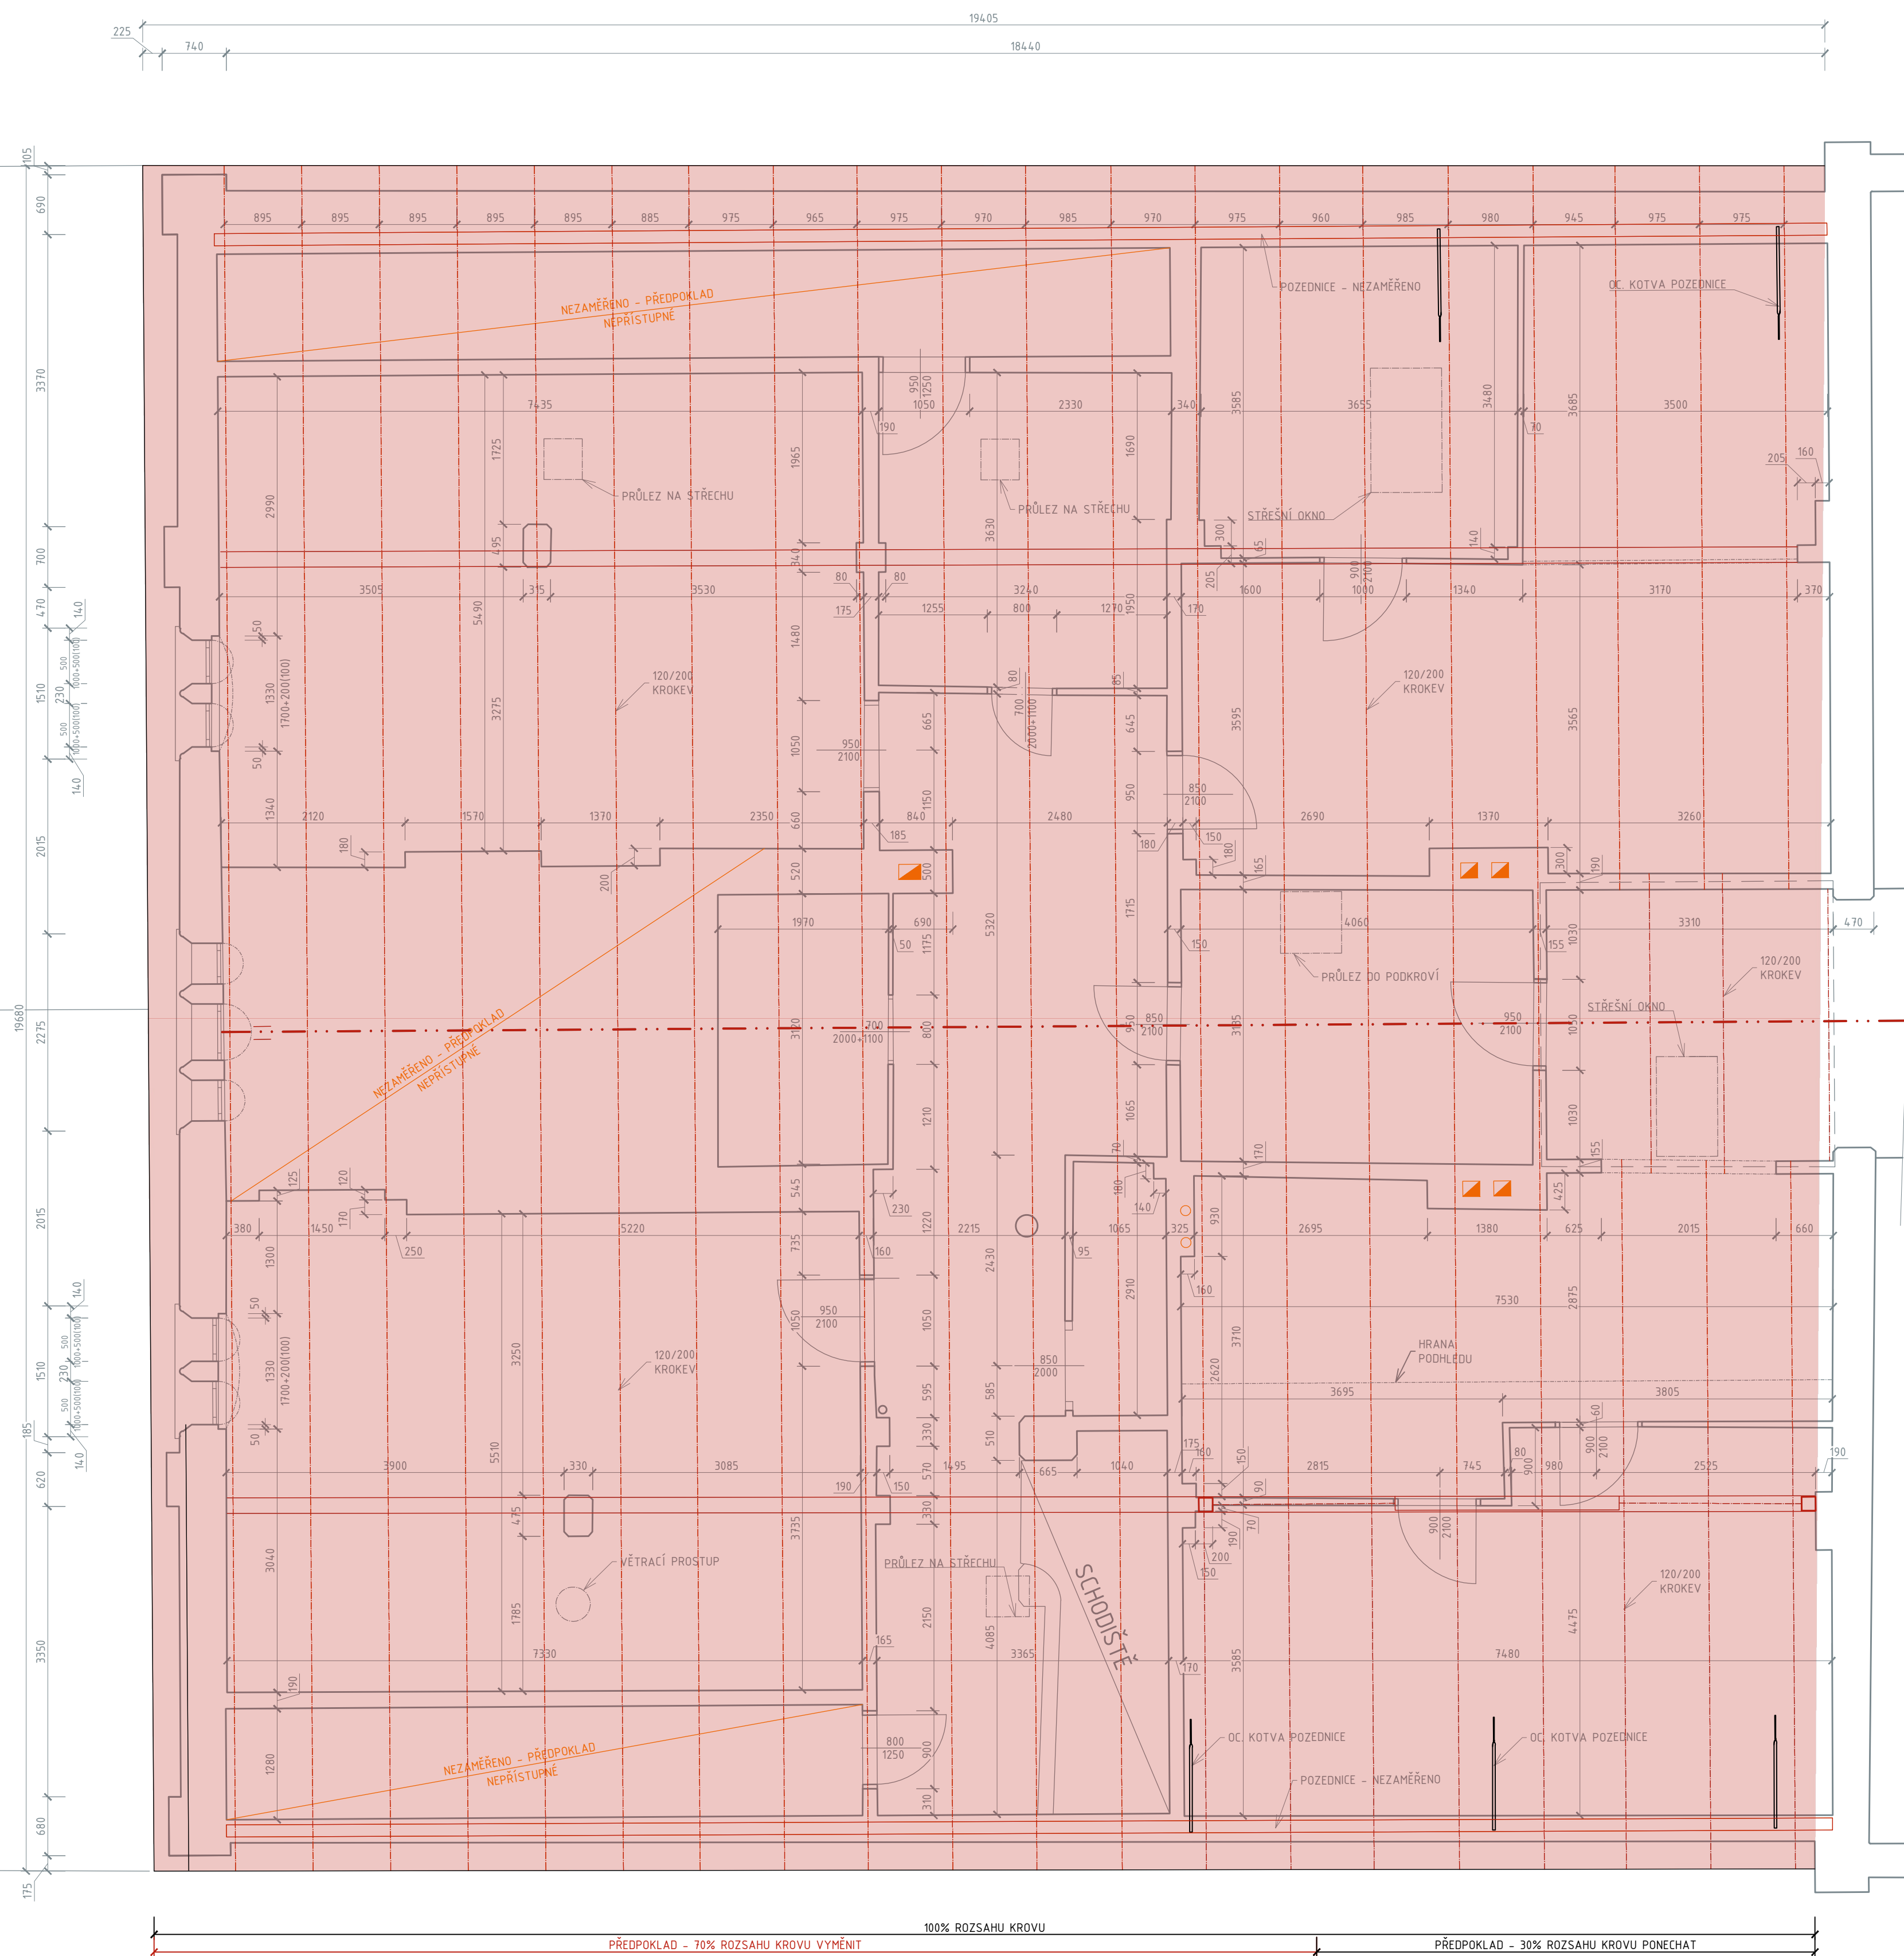

PŮDORYS KROVU ČÁSTI D1 - PŮDA



SCHÉMA:

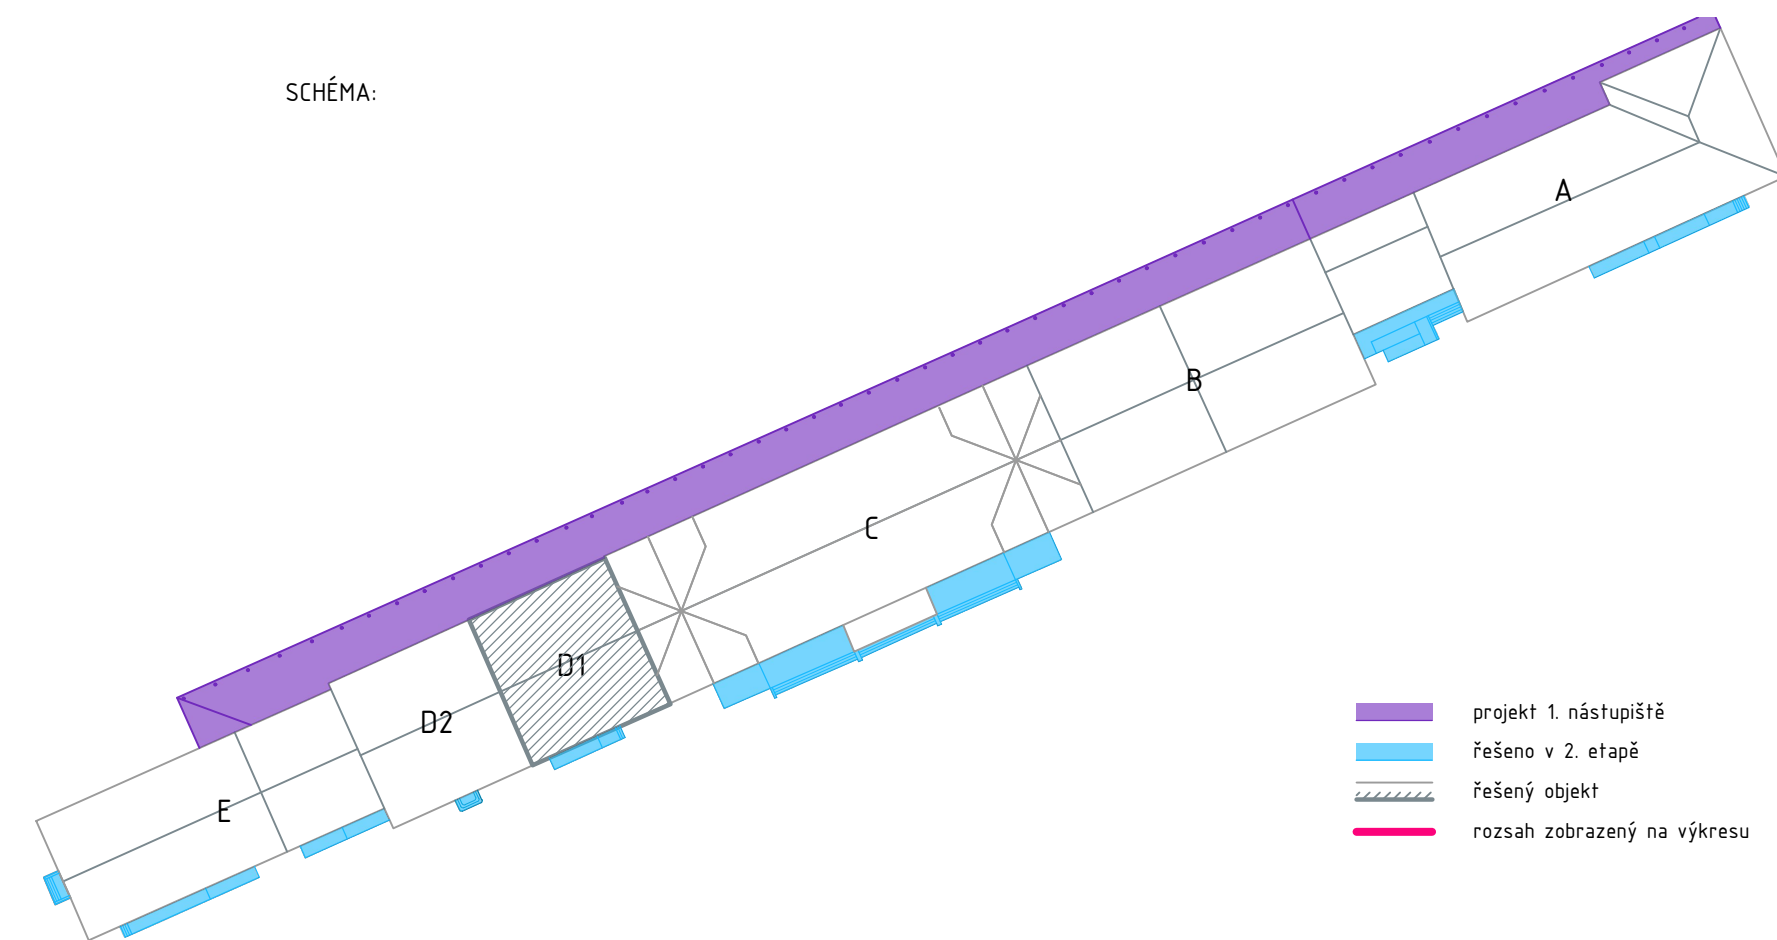

LEGENDA:

- stávající konstrukce - zaměřeno
— stávající konstrukce - předpoklad
— nové konstrukce - předpoklad

VŠEOBECNÉ POZNÁMKY:

- nedlnno srovnání v technická zpráva
- dokumentace je vytvořena dle platných ČSN a předpisů souvisejících v rozsahu dokumentace pro stavební povolení
- dokumentace zůstává výhradně pro stavební řízení, v žádném případě podle ní nelze provádět stavbu
- veškeré údaje, které nejsou řešeny v rámci PD budou řešeny v dalších stupních projektové dokumentace - DPS
- všechny materiály a bary budou výrobkovány a dodávány ze zástupi investora, projektanta a zástupní pracovník píté
- všechny rozklady budou ověřeny na stavbě
- veškeré nesrovnalosti konstatuje s projektantem
- u demontáží první bude proved ostrořnén provedena fotodokumentace
- kóly nově stavebních konstrukcí nezahnují IZOPV povrchových úprav
- nové navrhované prvky a architektonické detaily budou provedeny v dalších stupních projektové dokumentace - DPS

 <div>EVROPSKÉ UNIE Evropské strukturální a investiční fondy Operační program Doprava</div>		<div>Ministerstvo dopravy Státní fond dopravní infrastruktury</div> 	
Orientační schéma:		Raziskó oprávněné osoby:	
			
		06.2021	
Revize:	Datum:	Popis:	Kontroloval:
001	06.2021	Definitivní odevzdní dokumentace	Ing. Jan Polivka
Stavebník/Investor:		SPRÁVA ŽELEZNIC	
Adresa:		 SPRÁVA ŽELEZNIC	
Zástupce investora:		Oblastní ředitelství Ústí nad Labem	
Adresa:		Železničská 1386/31, 400 03 Ústí nad Labem	
Zhotovitel stavby:		Společník: AFRY CZ s.r.o. Majstrů 1275/13, 140 00 Praha 4 – Michle	
Adresa:			
Kontakt:		>STAT	
Zhotovitel objektu:		>STAT	
Adresa:		Davidkova 675/76, 182 00 Praha 8	
Kontakt:		T: +420 724 444 999 E: patrik.babinek@digity.cz	
Hlavní projektant (HIP):		Specialista:	
Ing. Jan Polivka		Odpovědný projektant:	
		Ing. Jan Polivka	
Zpracoval:			
Název stavby/akce:		Rekonstrukce výpravní budovy v žst. Teplice v Čechách 1.etapa - obálka budovy	
Název části:		Pozemní stavební objekt výpravní budova a budov zateček	
Název objektu:		Výpravní budova Teplice v Čechách -architektonicko-stavební řešení	
Název přílohy:		Přůběhy krov část D1	
Název dílčí části přílohy:		návrhový stav	
Kraj:		Tusův:	
Ústecký		Teplice [766003]	
Stupeň dokumentace:		Datum zpracování:	
PDP5		06.2021	
Formáty:		Měřítko:	
16 x A4		1:50	
Číslo přílohy:		2. 125	
Paré:			
0 1 2 0 1 2 3 4 5 6 7 8 9 10 11 12 13 14 15 16 17 18 19 20 21 22 23 24 25 26 27 28 29 30 31 32 33 34 35 36 37 38 39 40 41 42 43 44 45 46 47 48 49 50 51 52 53 54 55 56 57 58 59 60 61 62 63 64 65 66 67 68 69 70 71 72 73 74 75 76 77 78 79 80 81 82 83 84 85 86 87 88 89 90 91 92 93 94 95 96 97 98 99	