


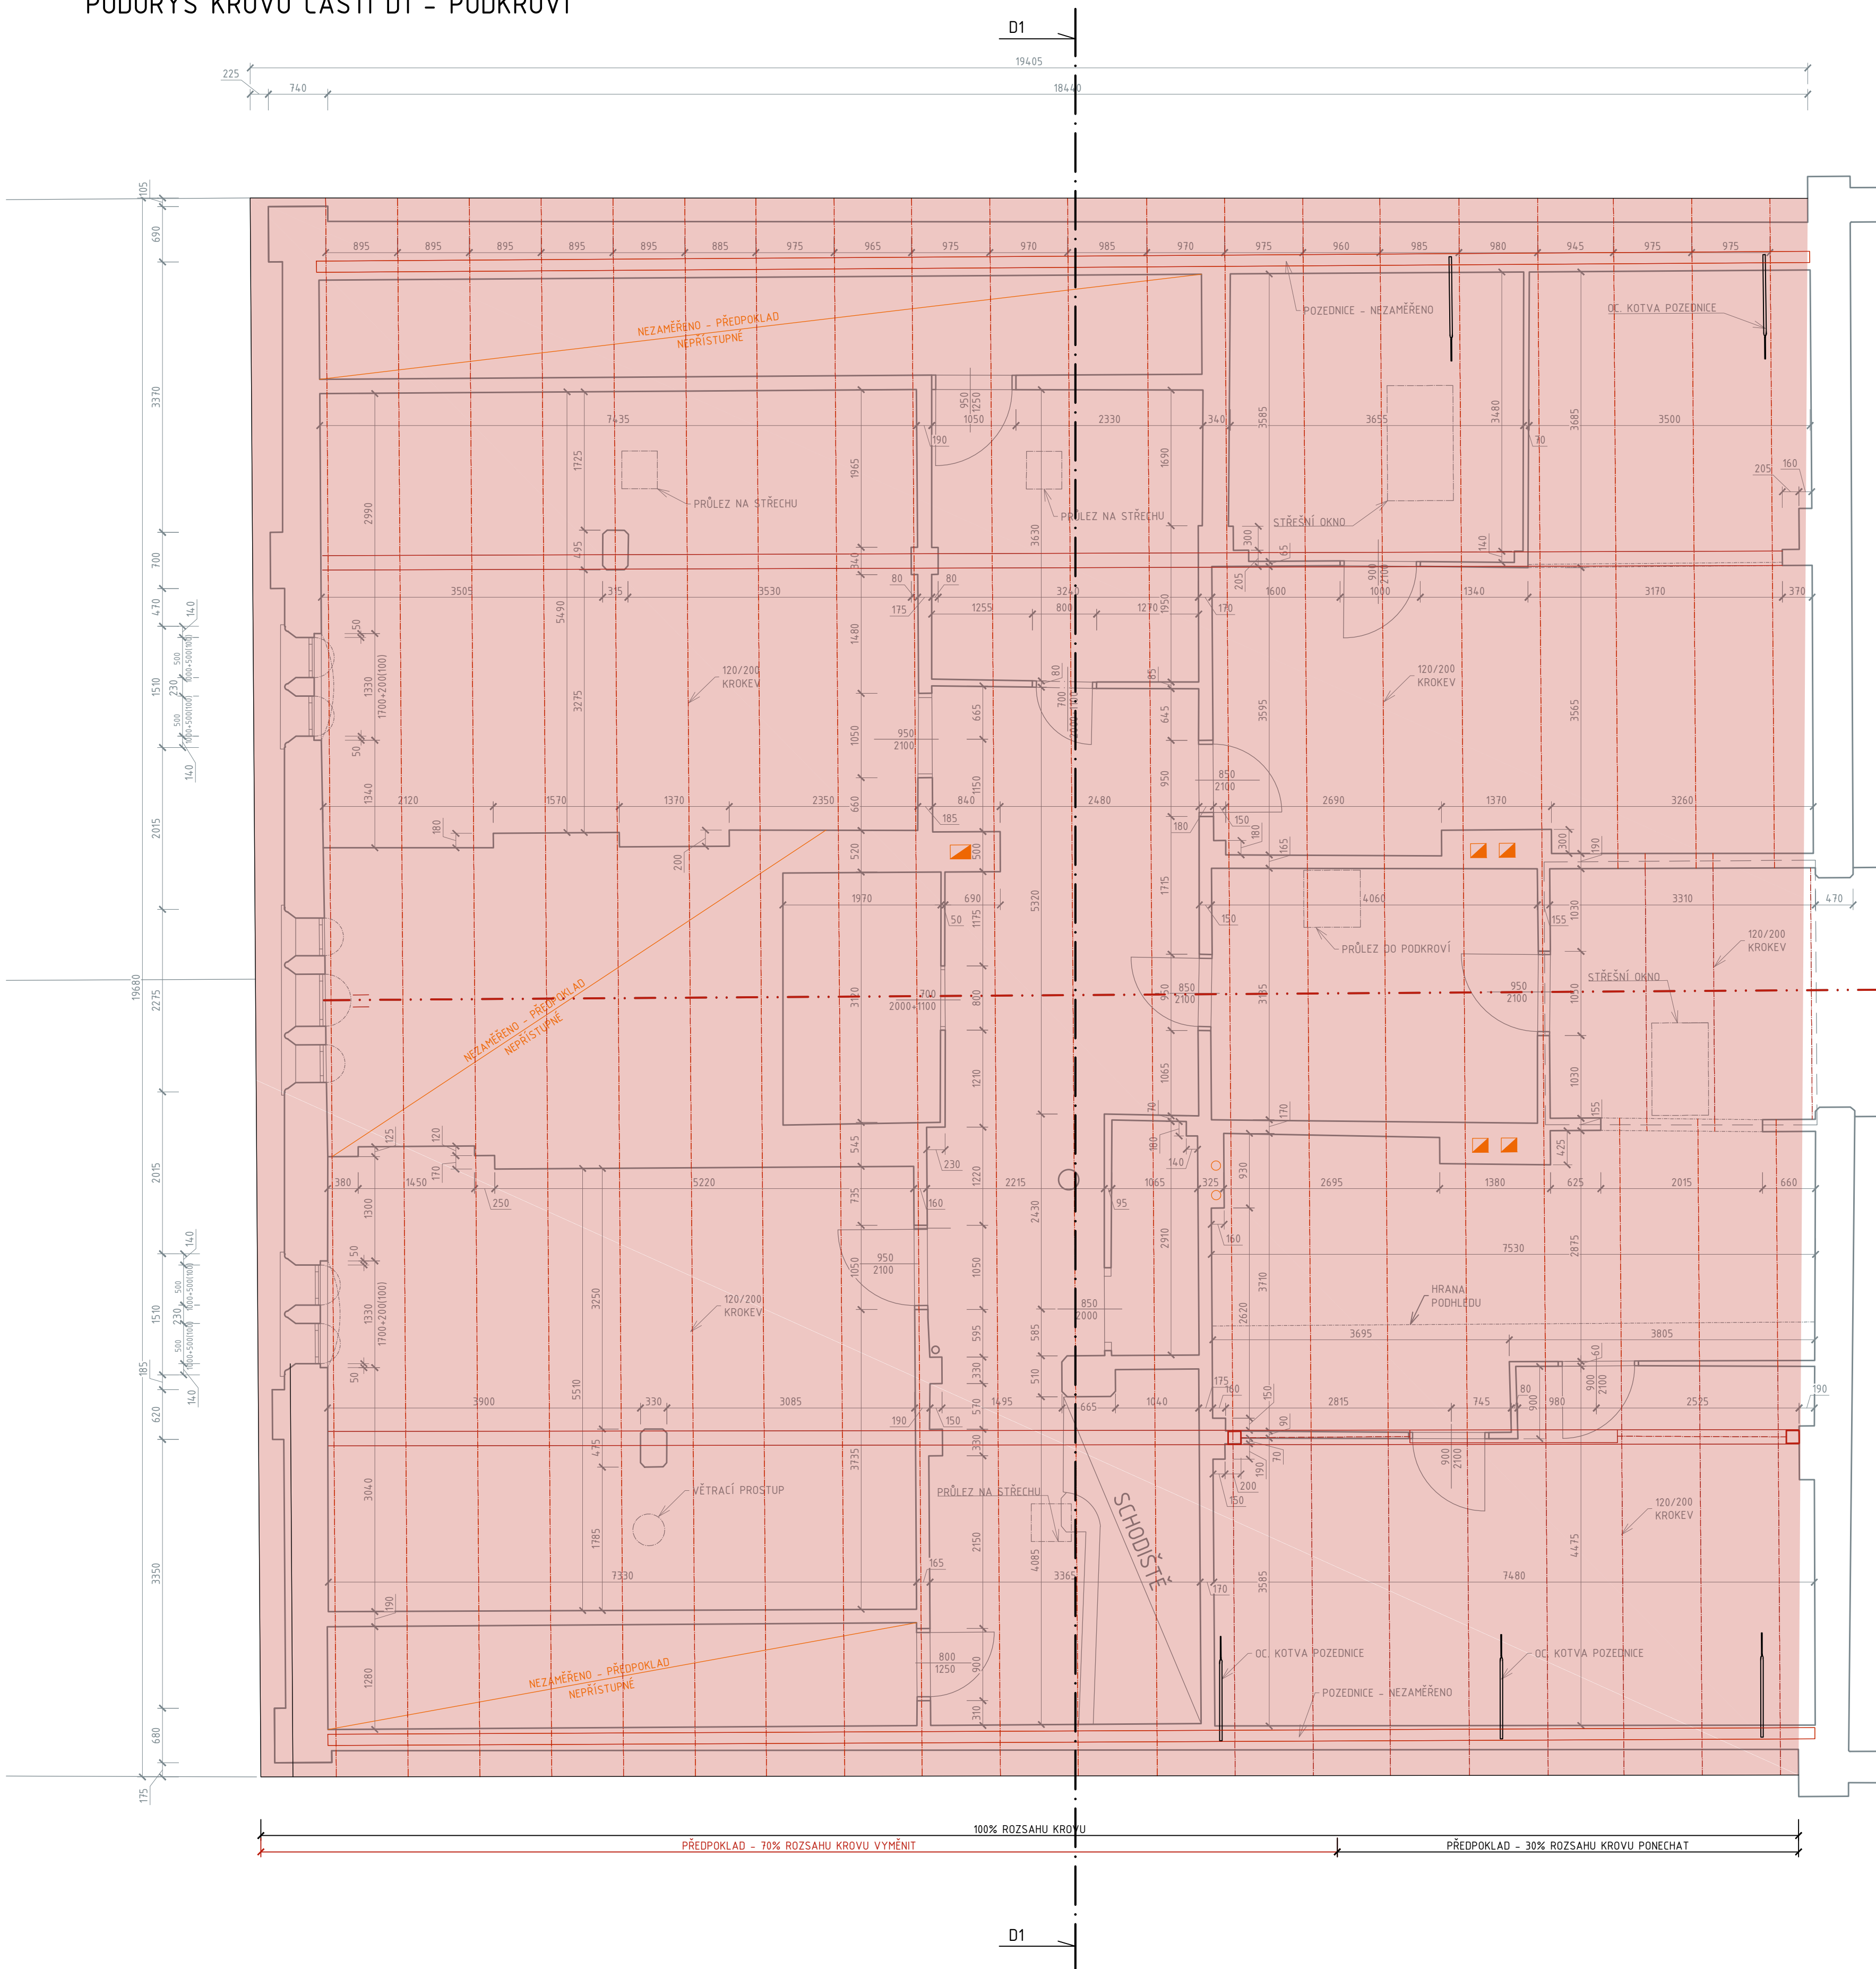


PŮDORYS KROVU ČÁSTI D1 - PODKROVÍ

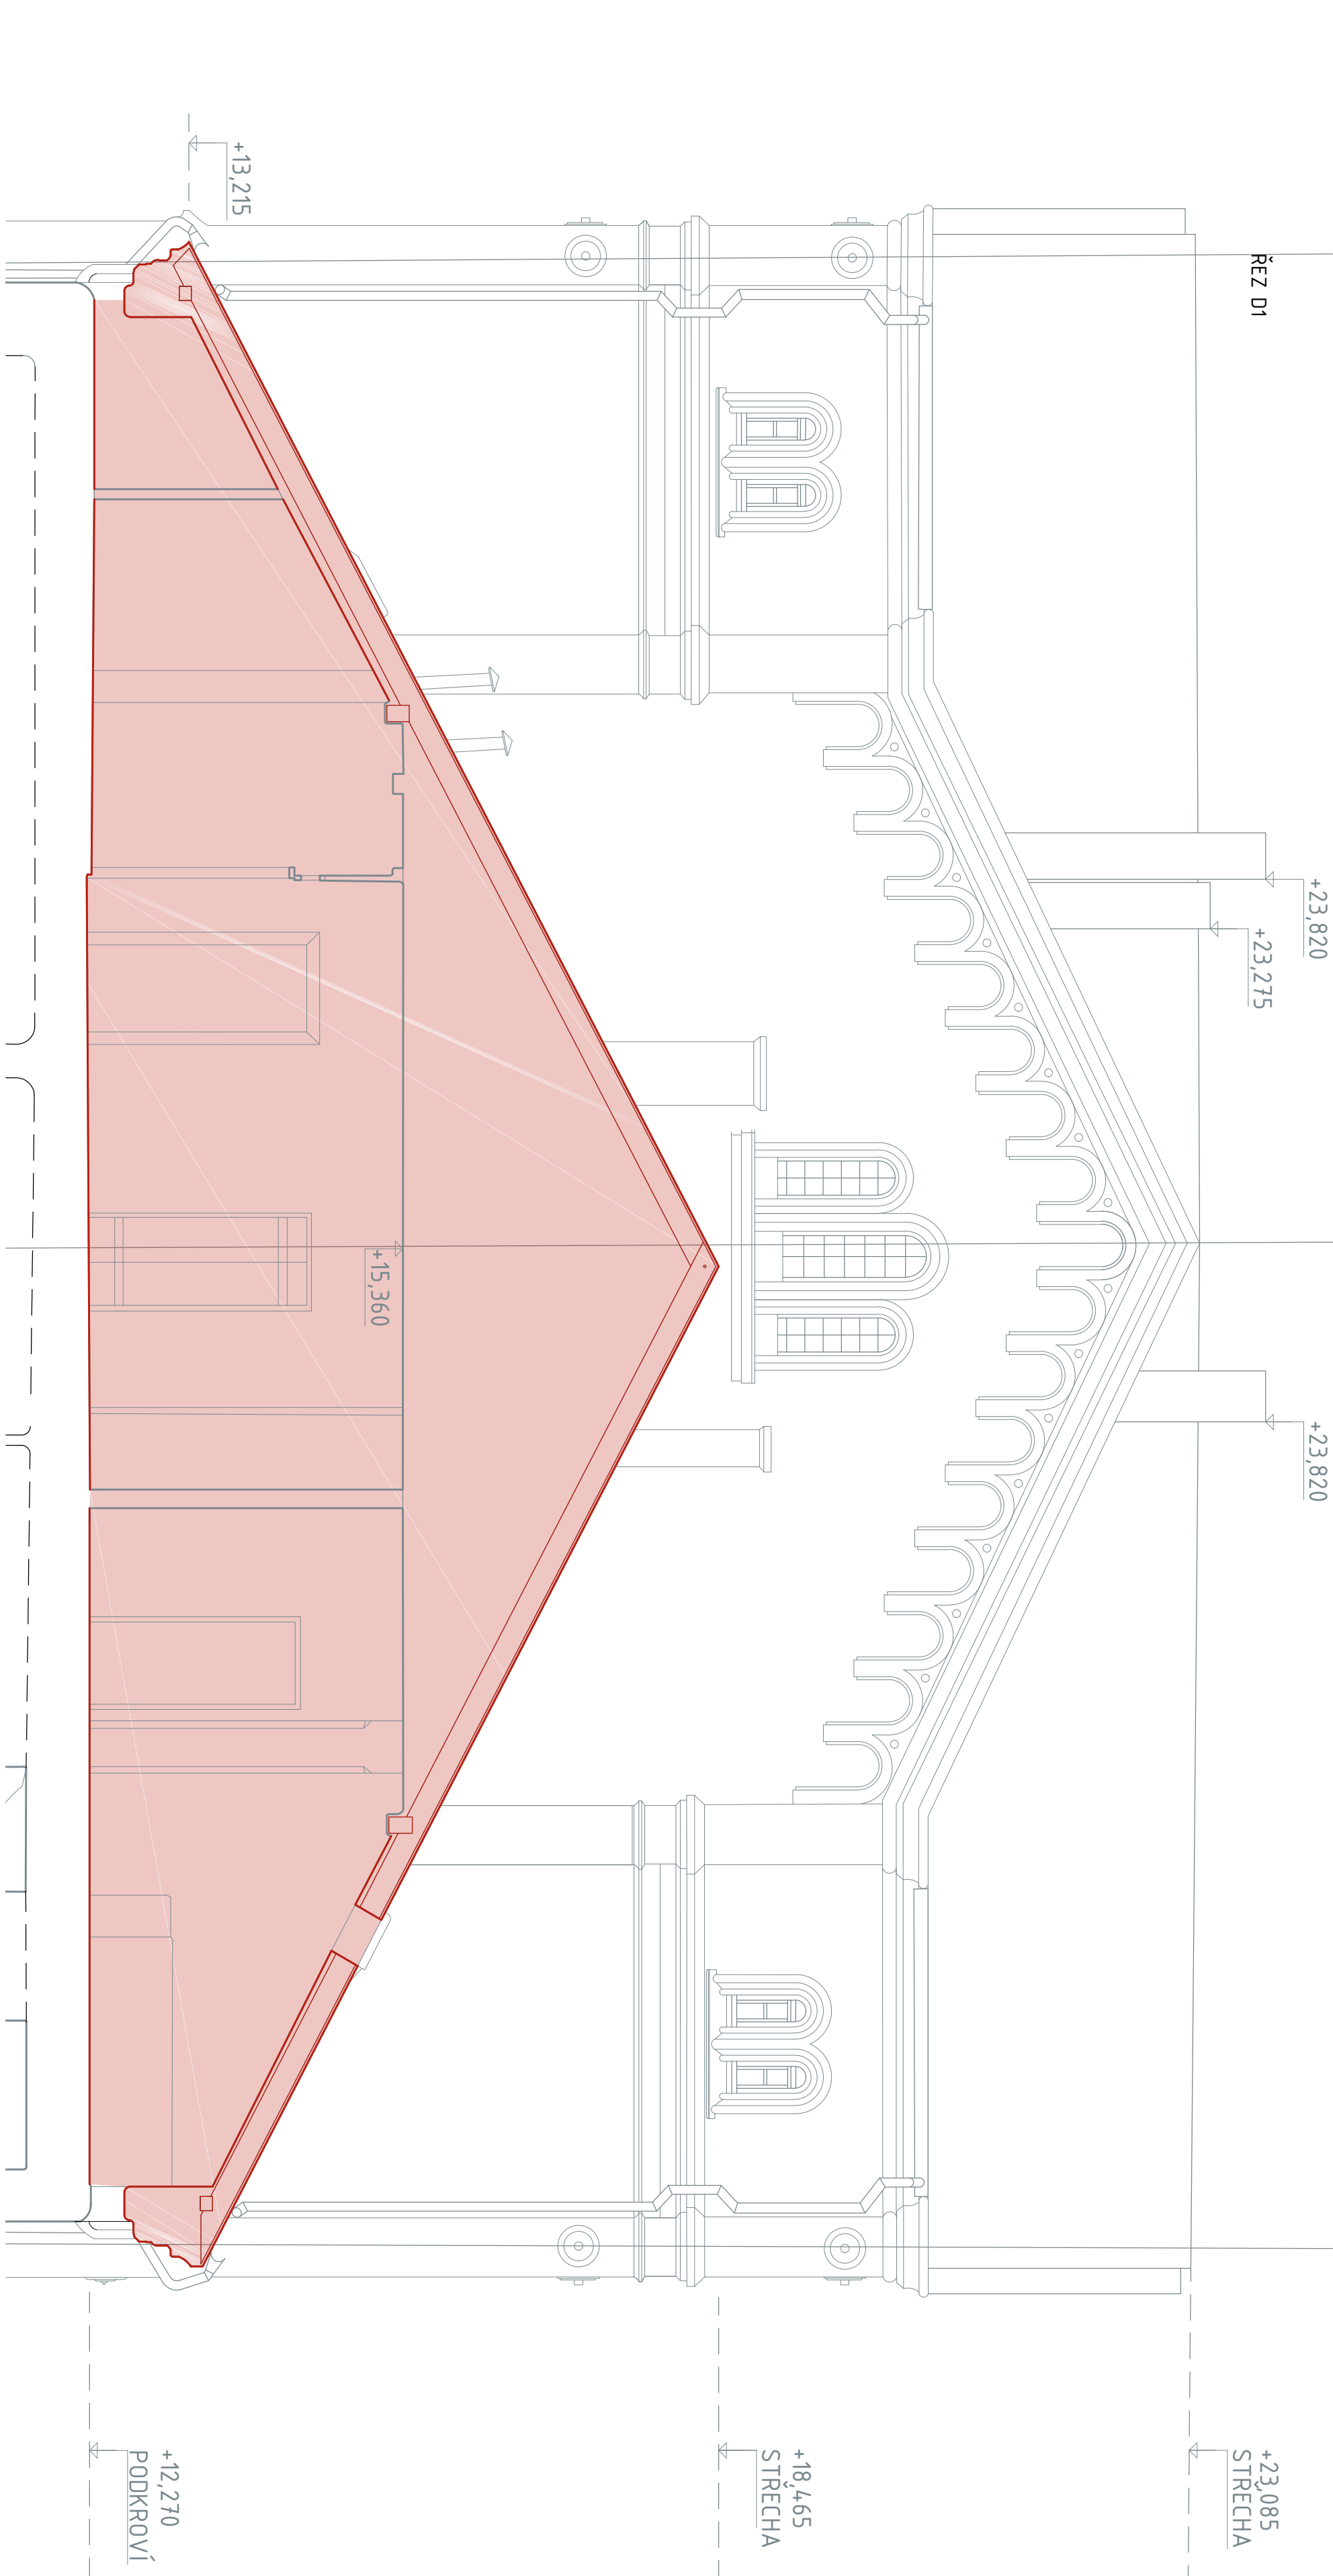

## PŮDORYS KROVU ČÁSTI D1 - PŮDA

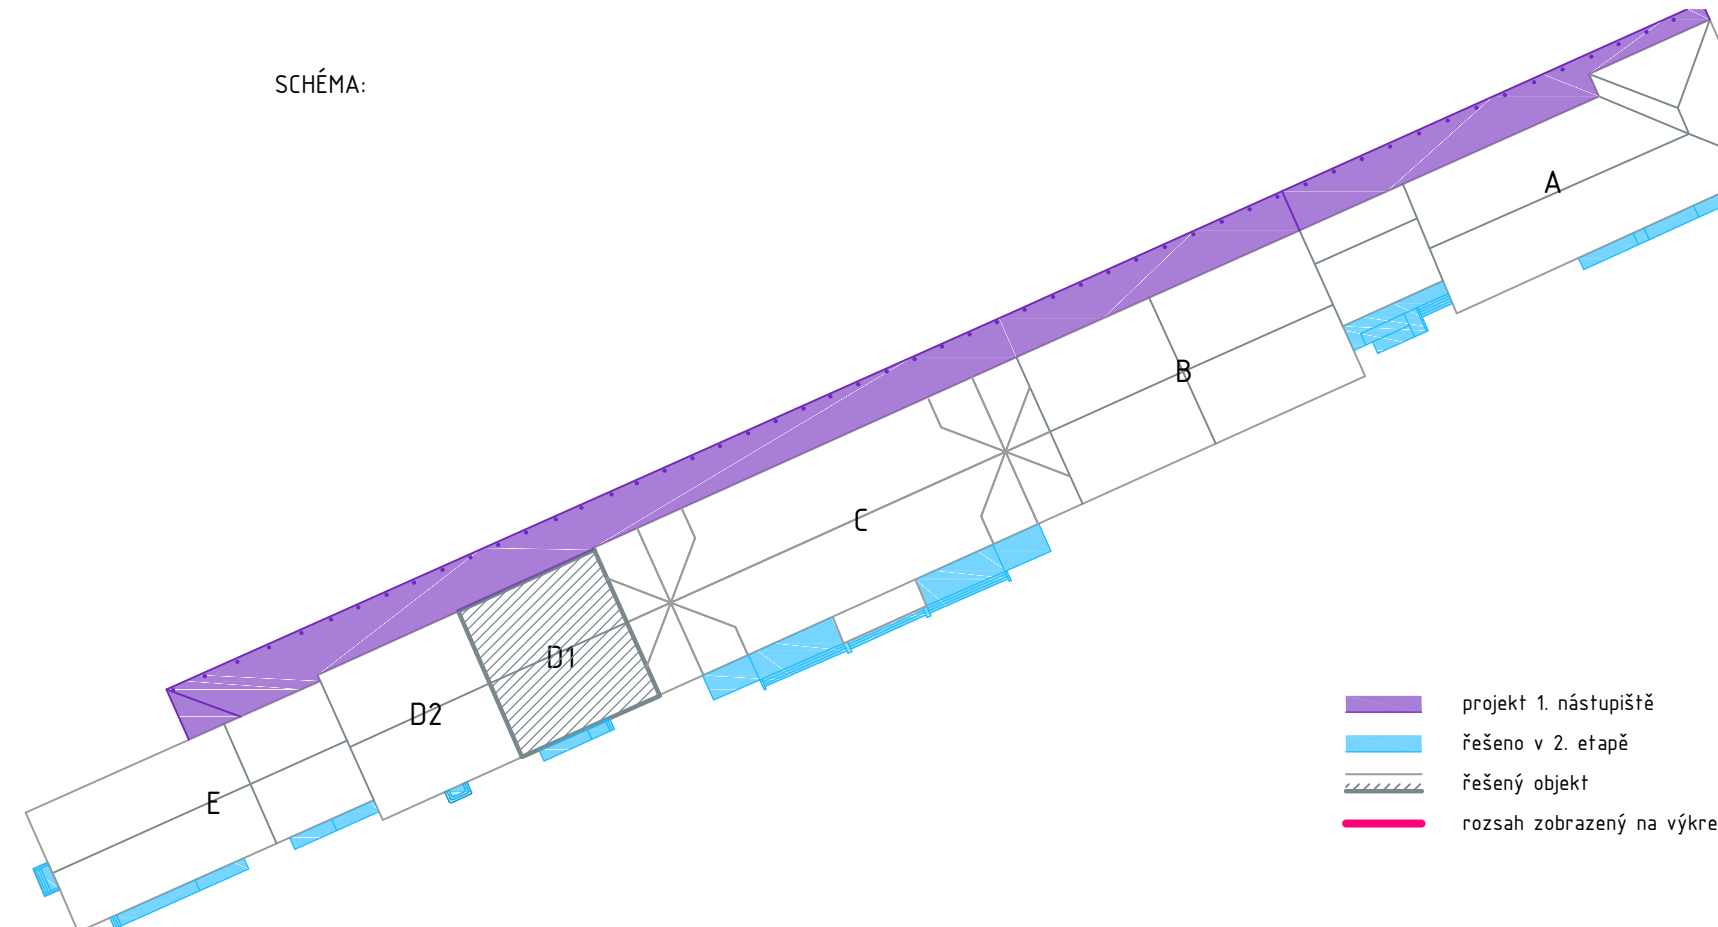

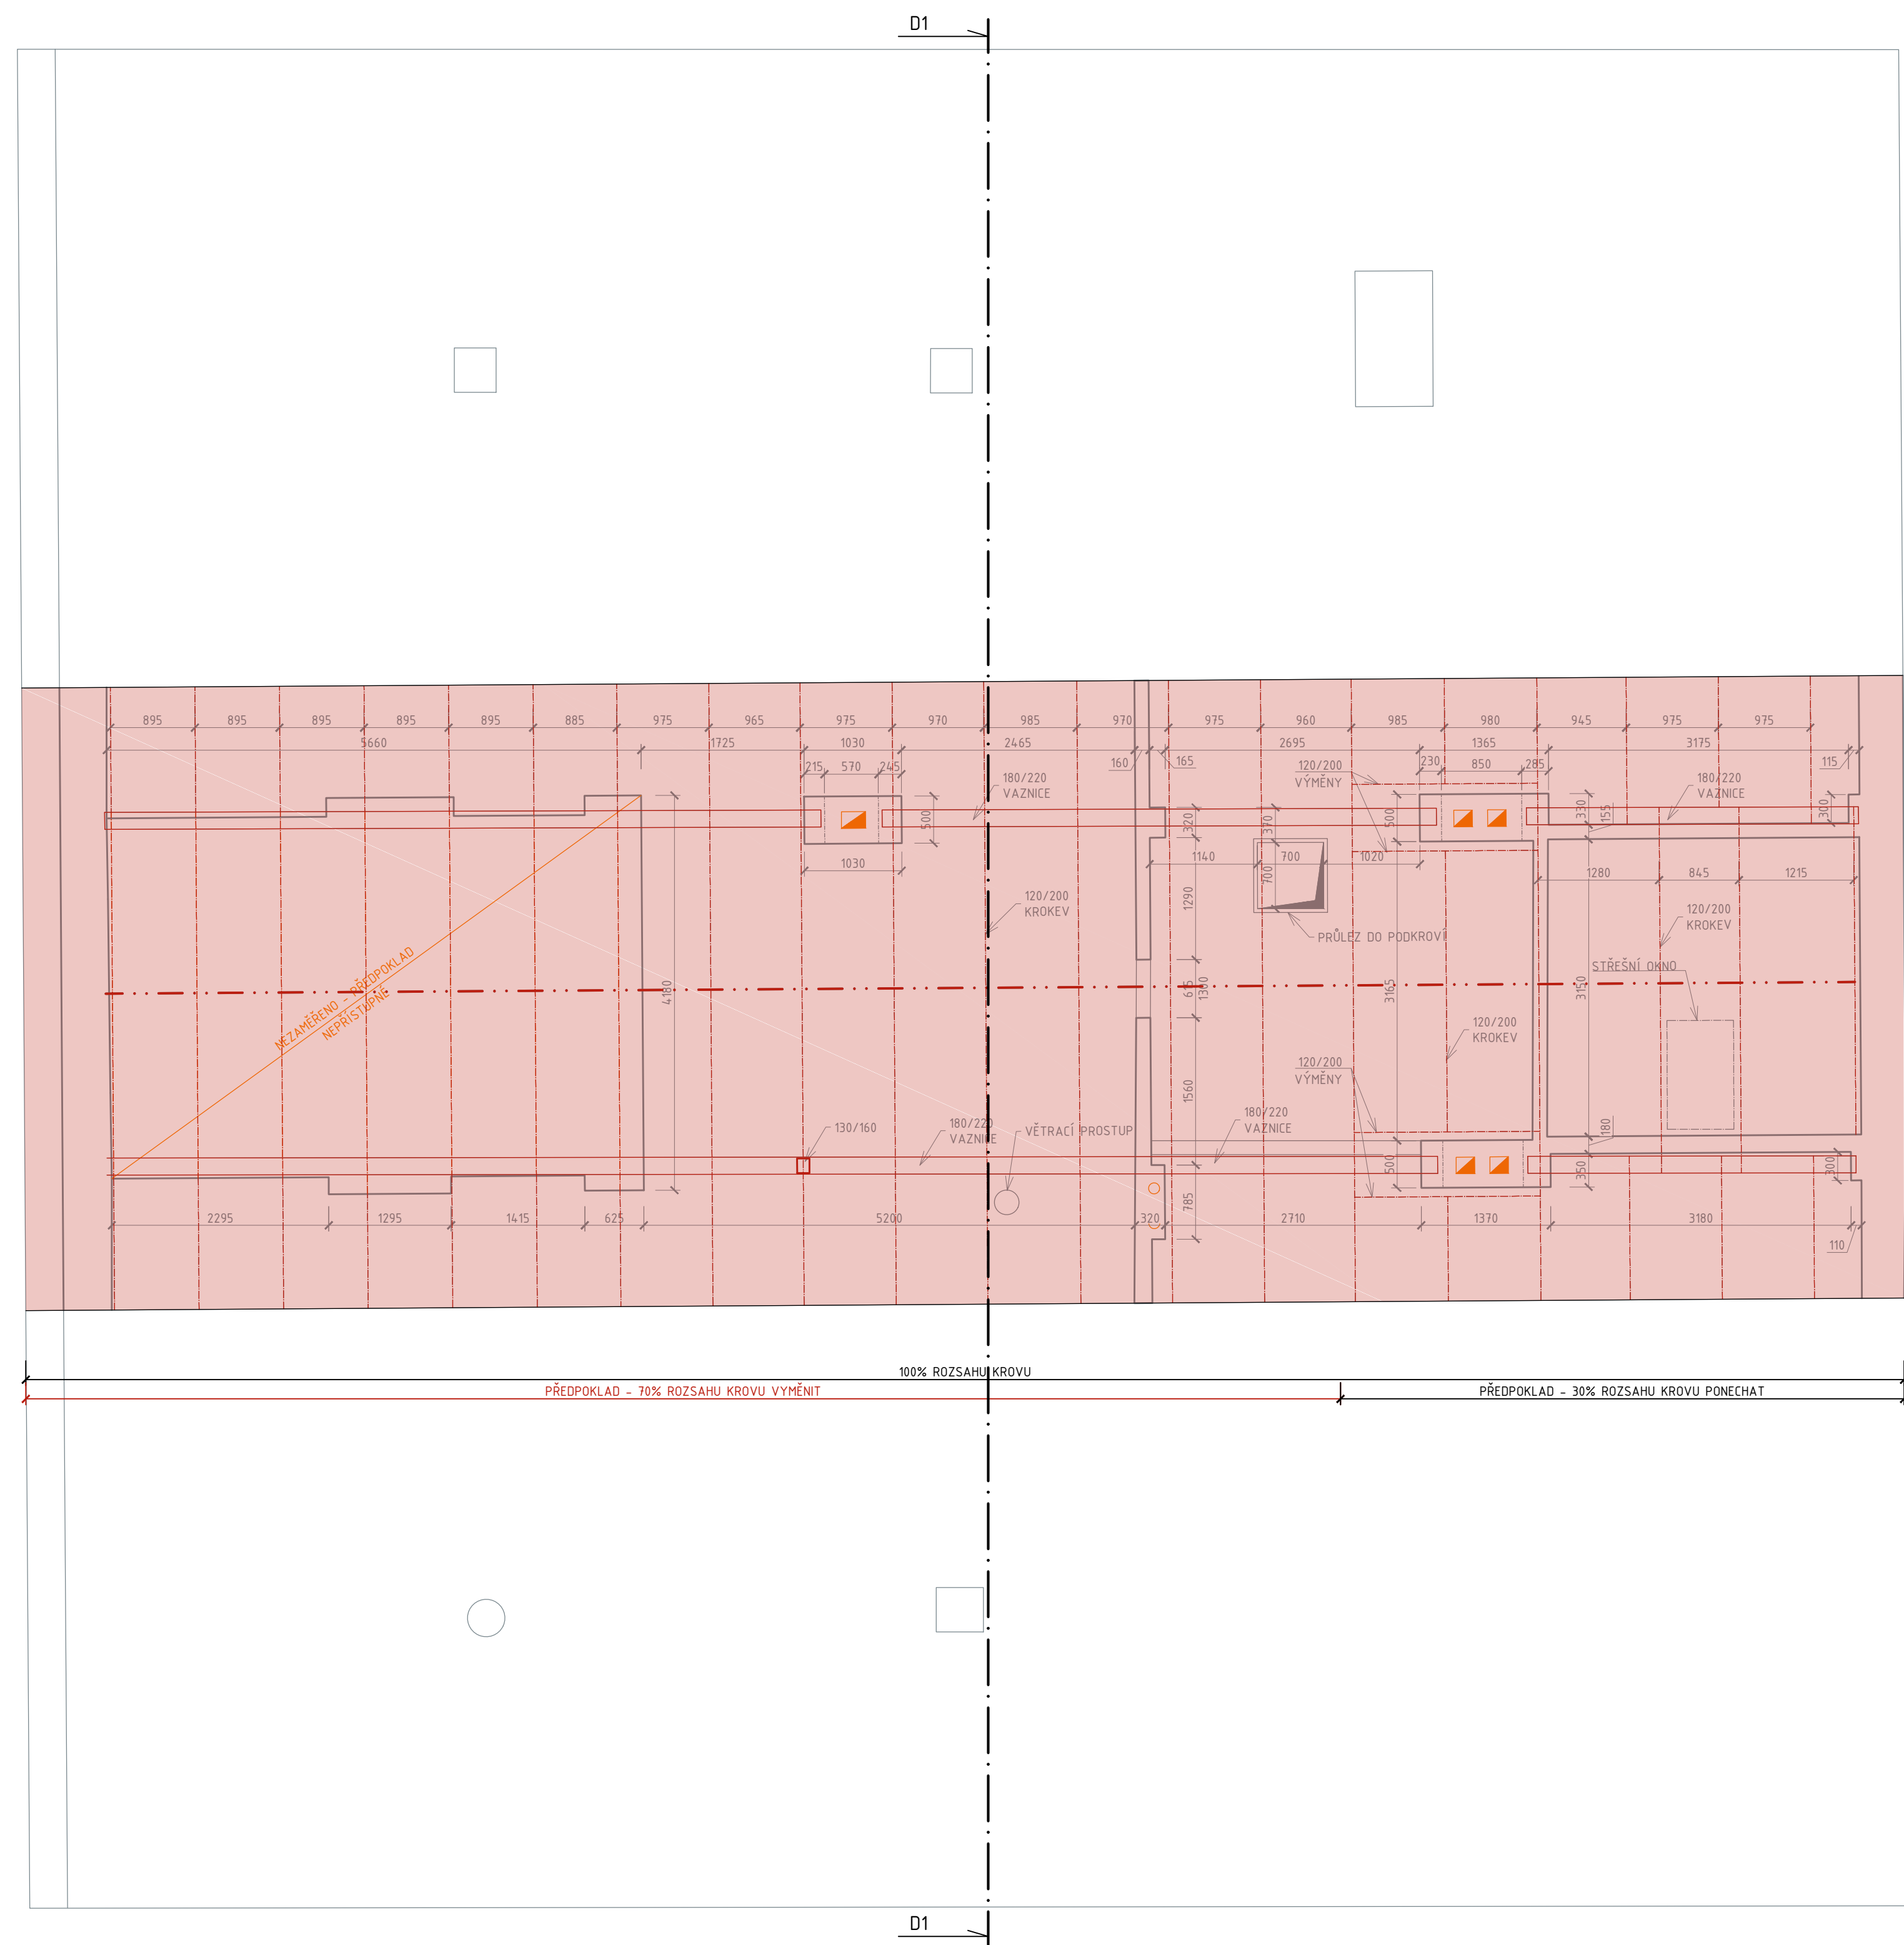






LEGENDA:

- stávající konstrukce – zaměřeno  
— stávající konstrukce – předpokl.  
- - - - - nově konstrukce – předpoklad

VŠEOBECNÉ POZNÁMKY:

- nejdříve součástí je technická zpráva
- dokumentace je vyhotovena dle platných ČSN a předpisů souvisejících v rozsahu dokumentace pro stavební povolení
- dokumentace slouží vyhradně pro stavební řízení, v žádném případě podle ní nelze provádět stavbu
- projektová dokumentace je v rámci PD rozdělena do dalších skupin projektové dokumentace – DPS
- všechny materiály a barvy budou vyzkoušeny a odsouhlaseny zástupci investora, projektanta a zástupci památkové péče
- všechny rozměry budou ověřeny na stavbě
- veškeré nesrovnalosti konzultuje s projektantem
- u demonovaných prvků bude před odstředněním provedena fotodokumentace
- když nové stavebních konstrukcí nezahnují tlušťku povrchových úprav
- nové navrhované prvky a architektonické detaily budou provedeny v dalším stupni projektové dokumentace – DPS

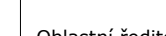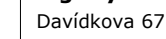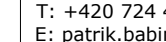 <div data-bbox="3621 756 3736 781">             EVROPSKÁ UNIE              Evropský dotační program              Operační program Doprava         </div>	<div data-bbox="3871 752 3973 789">             Ministerstvo dopravy              Státní fond dopravní              infrastruktury         </div> 
Ověřovací schéma	
Datum:	06. 02. 2021
Revize:	Datum: Popis:
001	06. 02. 2021 Všechny odevzdání dokumentace
Kontroloval:	Ing. Jan Polivka
Podpis:	Datum:
Stavění/Investor:	Správa železnic, státní organizace
Adresa:	Dlážděná 1003/7, 110 00 Praha 1
Základna investora:	Dělnický ředitelství Ústí nad Labem
Adresa:	Železničská 1386/31, 400 03 Ústí nad Labem
	
Zhotovitel stavby:	Vedoucí společnosti: <b>Digityr Art Technologies s.r.o.</b>
Adresa:	Společnost: <b>AFRY CZ s.r.o.</b>
Kontakt:	Davdíkova 675/76, 182 00 Praha 8 T: +420 724 444 998 E: patrik.babnek@digityr.cz
Zhotovitel objektu:	Magistr 1275/13, 140 00 Praha 4 - Michle
Adresa:	
Kontakt:	
Hlavní projektant (HIP):	Specialista: Ing. Jan Polivka
Ing. Jan Polivka	Odpovědný projektant: Ing. Jan Polivka
Zpracovatel:	Zpracovatel:
Název stavby/akce:	Rekonstrukce výpravní budovy v žst. Teplice v Čechách 1.etapa – obálka budovy
Název části:	Ověření (S-kód): 06S1700109
Název objektu:	Ověření investora: 2021-001
Název přílohy:	Ověření části: D.2.2.1.0
Název dílu část přílohy:	Ověření objektu/complex: SO 28-71-28.0
Ústředí:	Číslo přílohy: <b>2. 125</b>
Stupeň dokumentace:	Datum zpracování:
PPDS	Formát: 16 x A4
Měřítko:	1:50
Podpis:	Podpis:
Datum:	Datum: