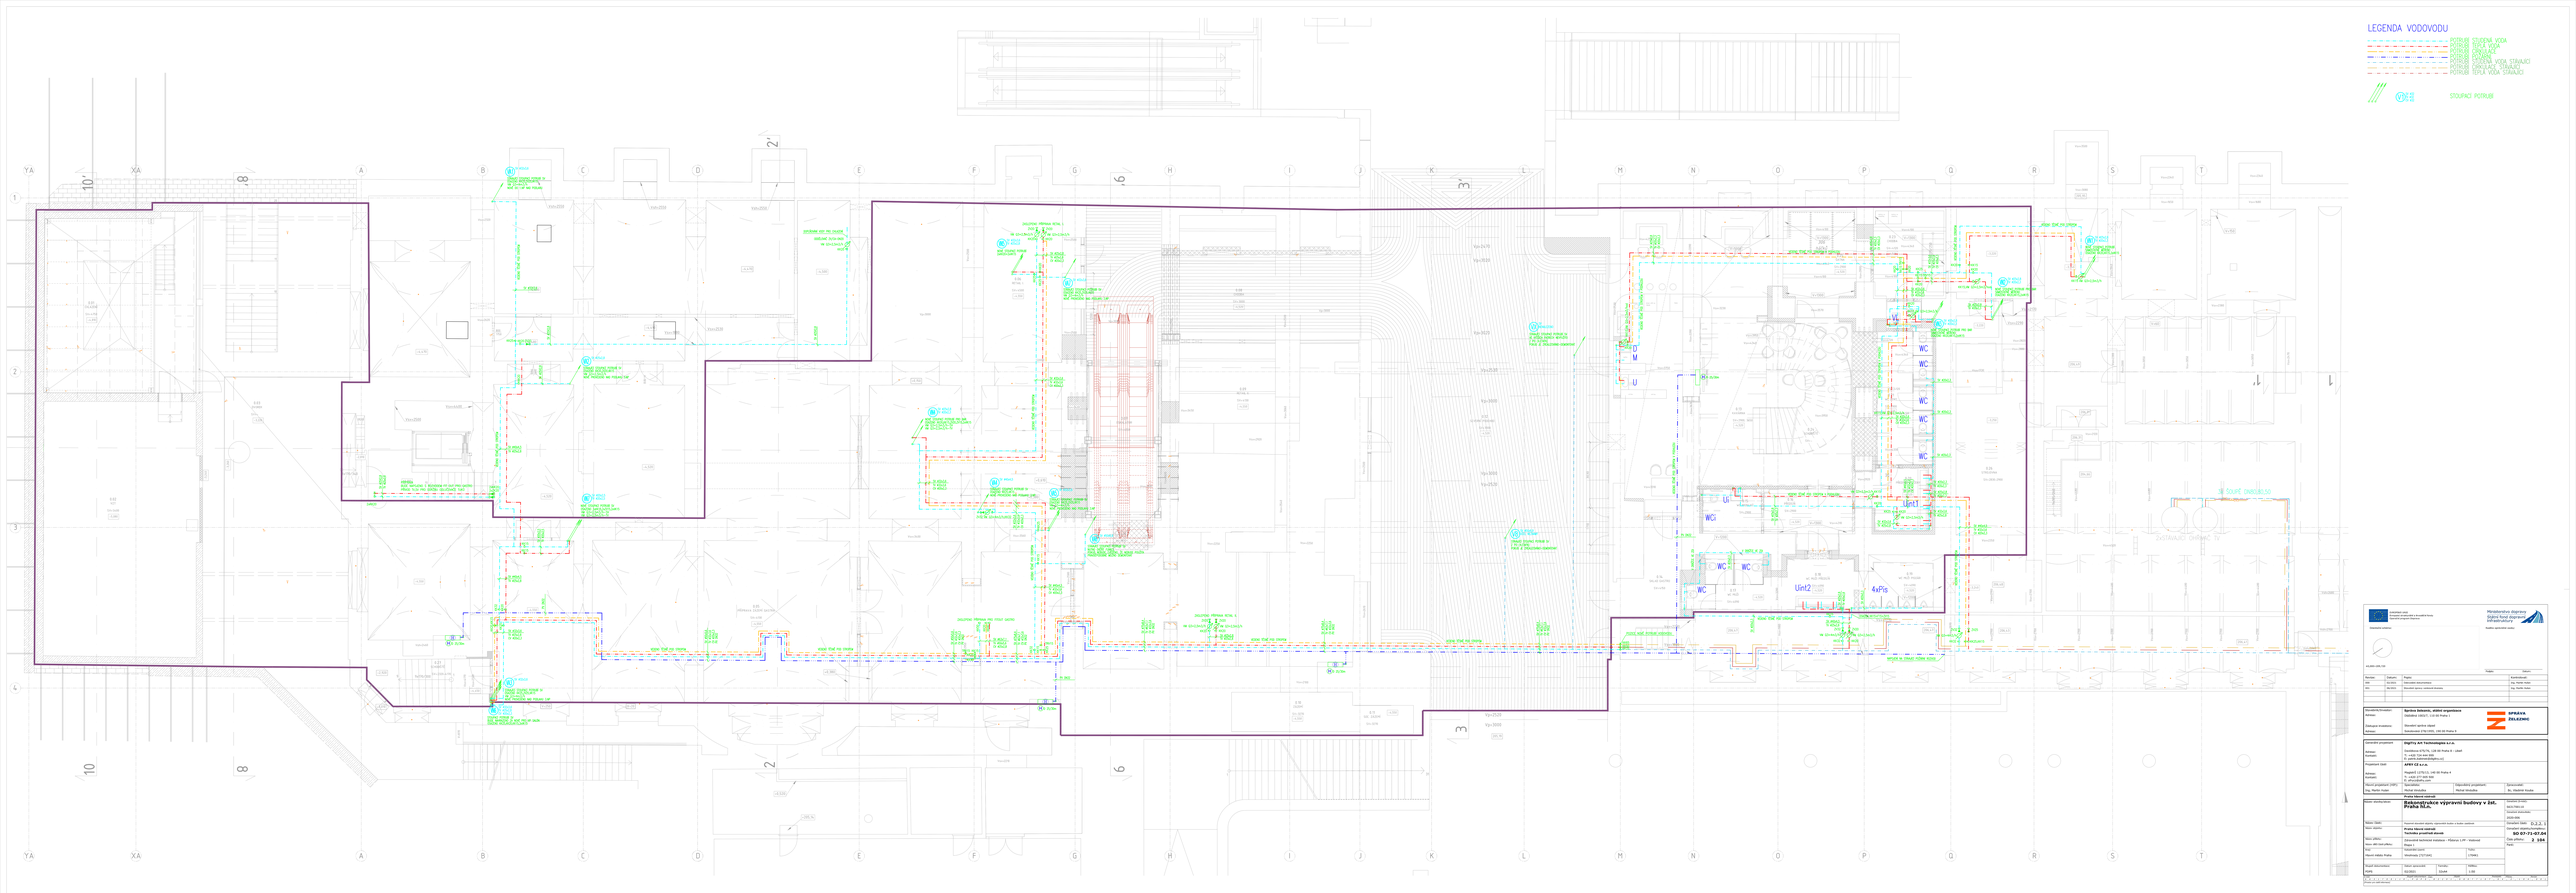
LEGENDA VODOVODU
POTRUBÍ STUDENÁ VODA
POTRUBÍ TEPLÁ VODA
POTRUBÍ CIRKULACE
POTRUBÍ STUDENÁ VODA STÁVAJÍCÍ
POTRUBÍ CIRKULACE STÁVAJÍCÍ
POTRUBÍ TEPLÁ VODA STÁVAJÍCÍ
STOUPACÍ POTRUBÍ
Investiční akce
Projekt byl vytvořen v souvislosti s žádostí o podporu z Fondu soudržnosti Evropské unie
Ministerstvo dopravy
Státní fond dopravní infrastruktury
Kvalita společnému cíli
Stupeň: DSP
Datum: 11.2021
Měřítko: 1:50
Revize | Datum | Popis | Kreslil/Změnil
01 | 11.2021 | Stavební konzultace | Ing. Radek Hála
02 | 06.2022 | Stavební správa- sdělovací kanály | Ing. Radek Hála
Objednatel projektu: Správa železnic, státní organizace
Oblastní ředitel: Ing. Radek Hála
Stavební správa oblast
Nákladová 478/1995, 190 00 Praha 9
Zpracovatel projektové dokumentace: SPRÁVA ŽELEZNIC
Zpracovatel projektu: Inginity Art Technologies s.r.o.
Autorizace: Ing. Radek Hála
Projektant Stáň: ARK CZ s.r.o.
Autorizace: Ing. Petr Stáň
Stupeň dokumentace: DSP
Číslo zakázky: 2 194
Měřítko: 1:50
Datum: 11.2021
Číslo výkresu: D.2.2.1
Číslo: SO 07-71-07.04
Počet listů: 1
Formát: A1
