




Projekt „ETCS Plzeň (mimo) - Cheb“ je spolufinancovaný EU z programu Nástroj pro propojení Evropy (CEF).

Za tuto publikaci odpovídá pouze její autor. Evropská unie nenes odpovědnost za jakékoli využití informací v ní obsažených.

CHER

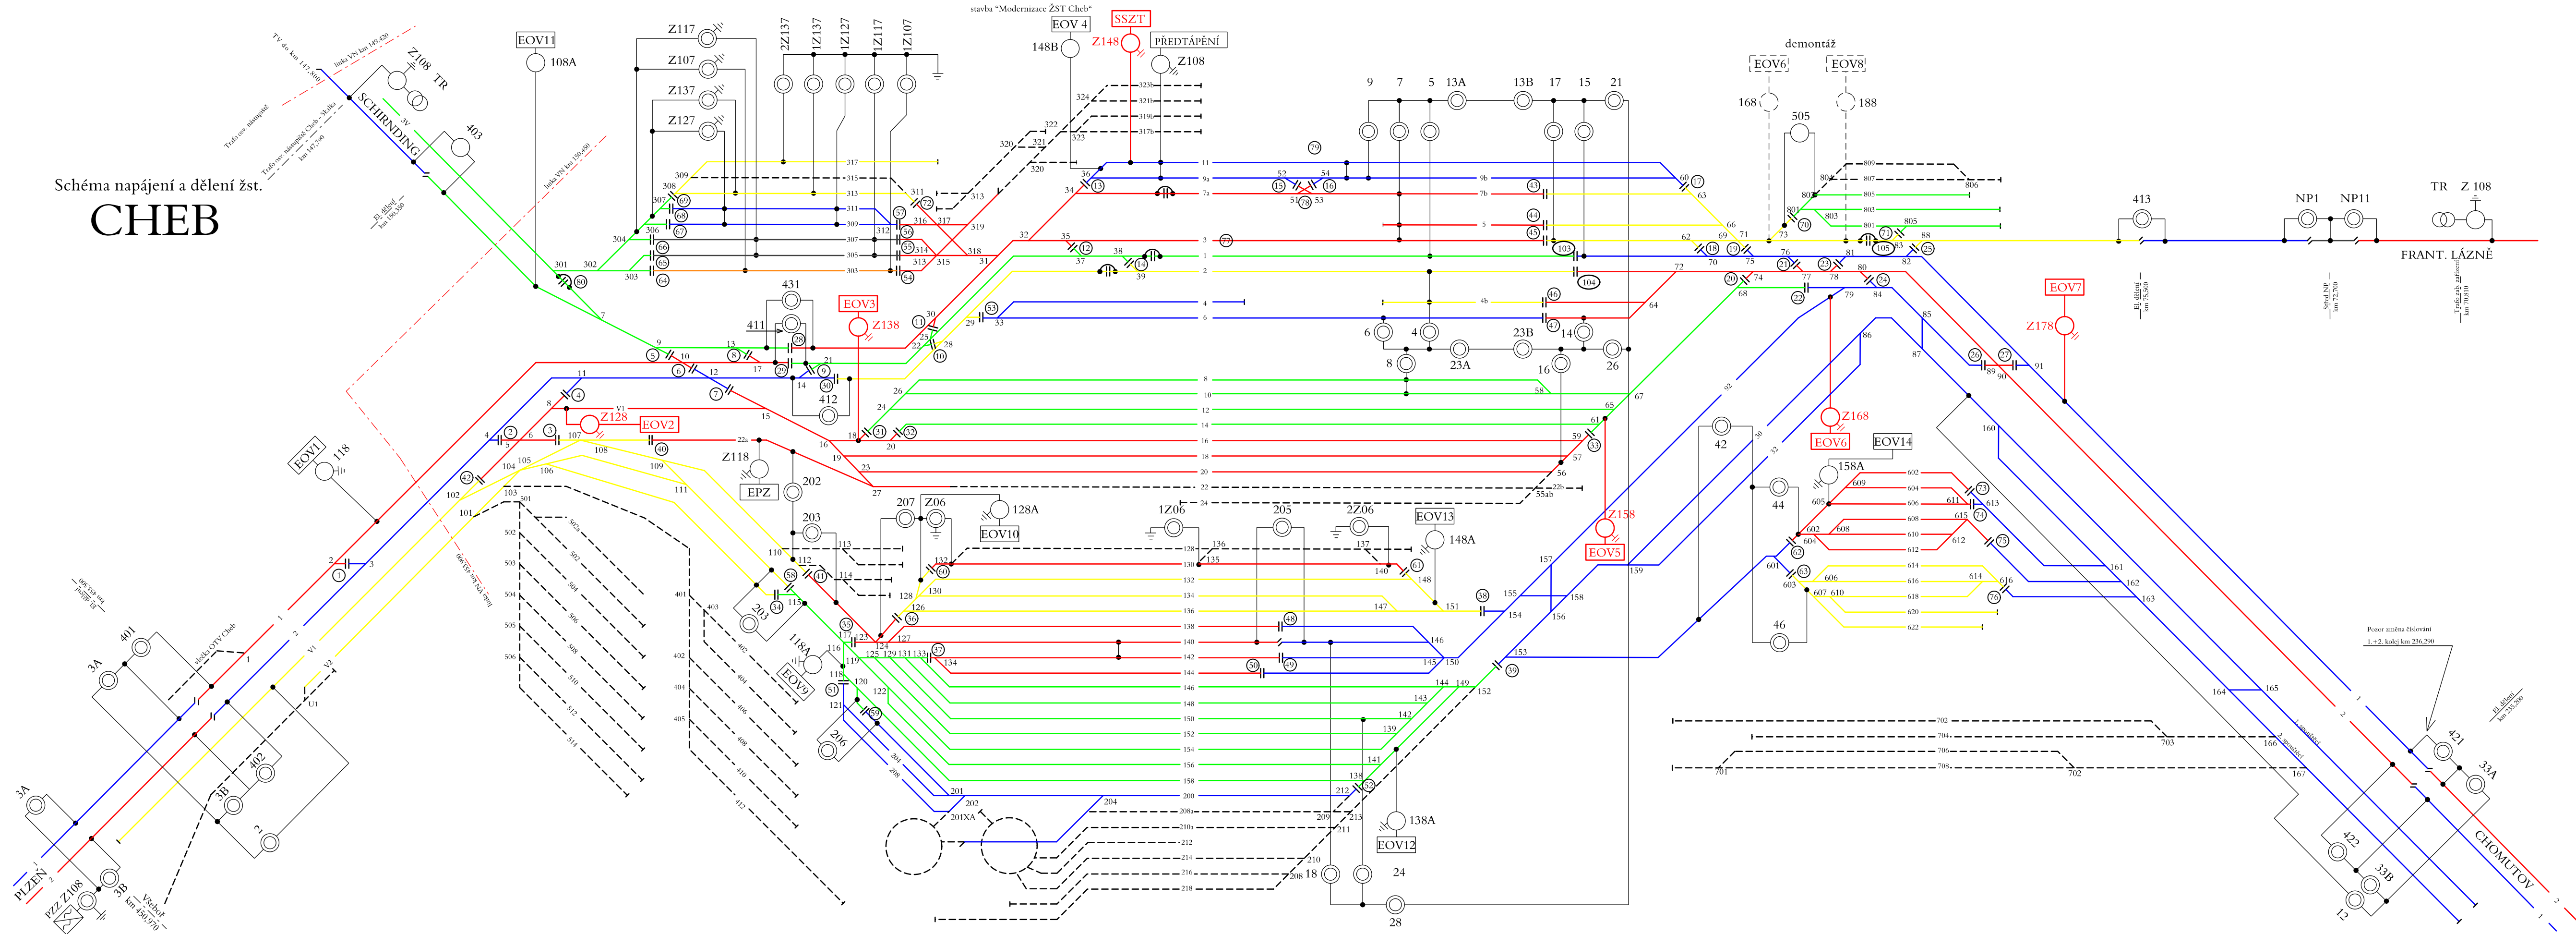

ÚVŠKOVÝ SYSTÉM Bpv      SOUŘADNICOVÝ SYSTÉM S-JTSK      ±0,000 = xxx,xx m n. m

Číslo změny:	Obsah změny:	Datum změny:
01	-	-
02	-	-
03	-	-





Investor:  Správa železniční dopravní cesty, s.o.  
Dlážděná 1003/7, 110 00 Praha 1

Stavební správa v západ se sídlem v Praze  
Sokolovská 278/1955, 190 00 Praha 9

<b>Generální projektant:</b>  SUDOP PRAHA a.s. Olšanská 1a, 130 80 Praha 3 tel.: +420 267 094 111 e-mail: praha@sudop.cz	<b>Hlavní inženýr projektu:</b> ING. MARTIN ŠTROF
	<b>Garant profese:</b> -

*Sřídisko:*

**ELEKTROTECHNIKY, TRAKCE, SDĚLOVACÍ A ZABEZPEČOVACÍ TECHNIKY**

<i>Vedoucí sřídiska:</i>  ING. MARTIN RAIBR	<i>Odpovědný projektant SO, IO, PS:</i>  ING. JAROSLAV PEROUTKA	<i>Vypracoval:</i>  ING. JAROSLAV PEROUTKA	<i>Kontroloval:</i>  ING. JIŘÍ STRAKA
--	--	---	--

<p>Název akce:</p> <p><b>ETCS PLZEŇ (MIMO) - CHEB</b></p> <p>Část:</p> <p>STAVEBNÍ ČÁST TRAKČNÍ VEDENÍ</p>	<p>Číslo smlouvy:</p> <p><b>16 310 208</b></p>	
	<p>Projektový stupeň:</p> <p><b>PD</b></p>	
	<p>Datum:</p> <p><b>02/2018</b></p>	
	<p>Číslo části:</p> <p><b>E.3</b></p>	
Název přílohy:	<p>Měřítko:</p> <p><b>-</b></p>	<p>Počet formátů:</p> <p><b>5 x A4</b></p>
Schéma napájení a dělení		<p>Číslo přílohy:</p> <p><b>2.</b></p>

DOKUMENT LZE UŽÍVAT POUZE VE SMYSLU PŘÍSLUŠNÉ SMLOUVY O DÍLO. ŽÁDNÁ JEHO ČÁST NEMŮŽE BÝT DLE ZÁKONA č. 121/2000 Sb. KOPIROVÁNA NEBO JINÝM ZPŮSOBEM ROZŠÍŘOVÁNA. BEZ SOUHLASU SUDOP PRAHA a.s.