


ZÁMĚR PROJEKTU LIPNÍK n/B - DRAHOTUŠE, BC

Přehledná situace
M 1: 10 000

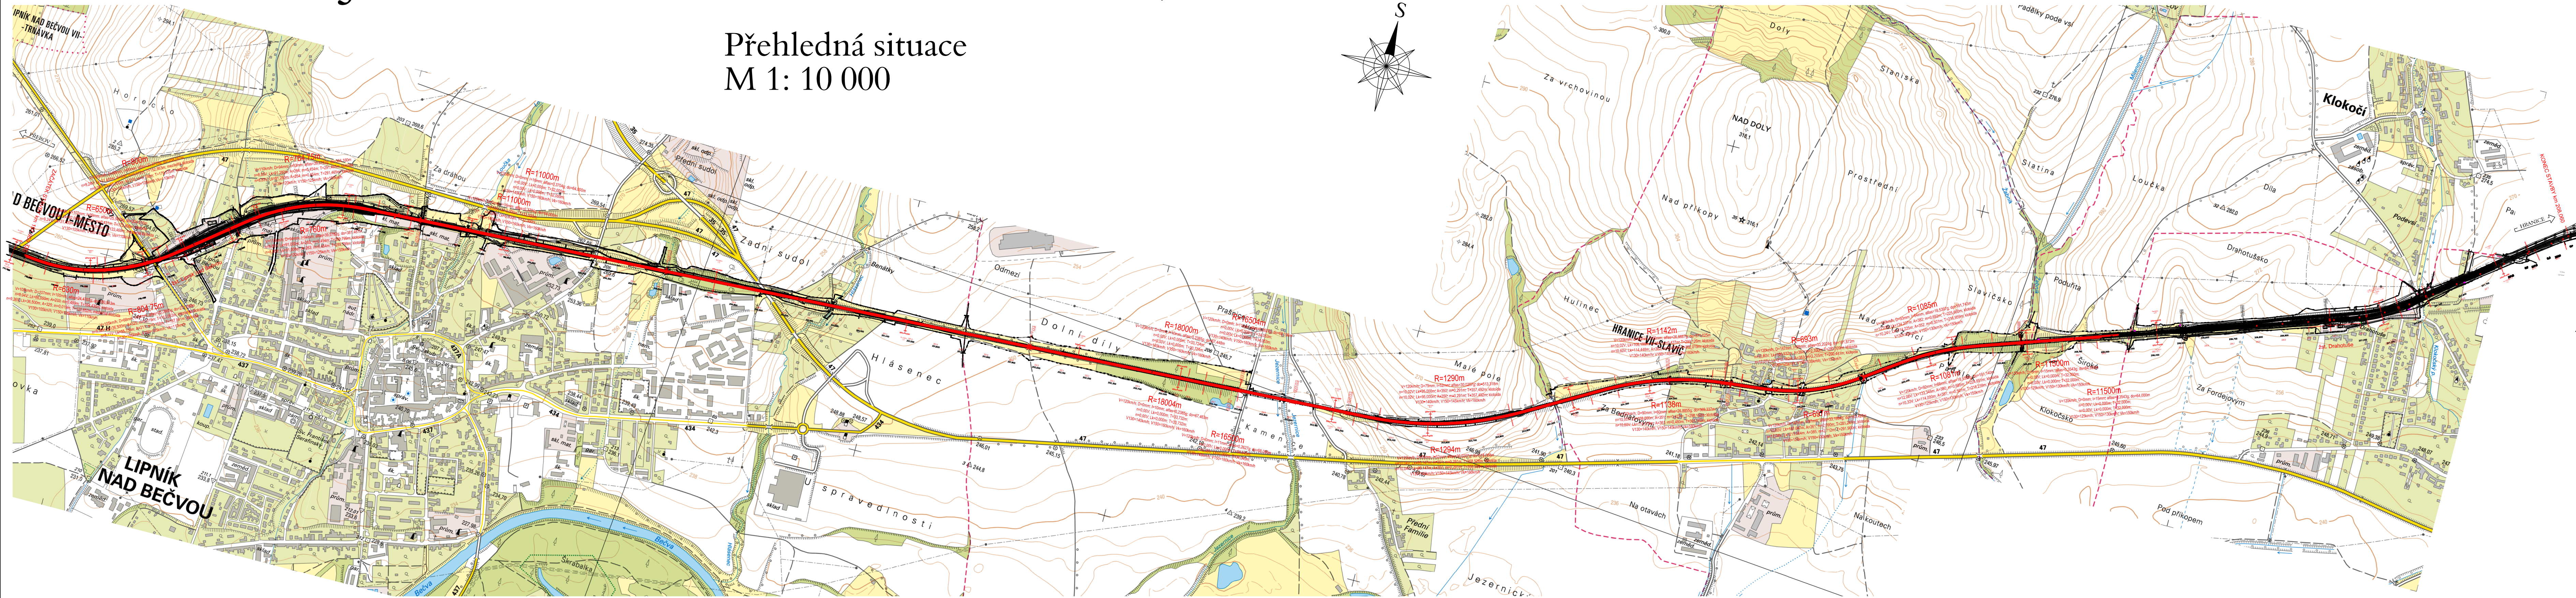


Legenda :

- rekonstrukce koleje
- významné stavební objekty

ČÍSLO SOUPRAVY:		
REVIZE Č.	DATUM	ZMĚNA

**MORAVIA CONSULT Olomouc a.s.**
LEGIONÁŘSKÁ 1085/8, 779 00 Olomouc

tel.: +420 585 570 444
IDS: kjee9md
e-mail: moravia@moravia.cz
http://www.moravia.cz

OBJEDNATEL  Správa železniční dopravní cesty, státní organizace		
HLAVNÍ INŽENÝR PROJEKTU	ING. MARTIN VACHTL	G. ŘEDITEL MORAVIA CONSULT Olomouc a.s.
ODPOVĚDNÝ PROJ. OBJ., PS	NAVRHL, VYPRACOVAL ING. JIRÍ PARMA	ING. VÁCLAV KRATOCHVÍL
KRAJ: OLOMOUCKÝ	POVĚŘENÝ OÚ: PŘEROV	EXTERNÍ SUBDODAVATEL
Záměr projektu "Lipník n.B. - Drahotuše, BC"		DLE PŘÍLOH
		OBYEC: LIPNÍK n/Beč., HRANICE na Mor.
		ZAK. ČÍSLO MCO 17 - 128 - 231 - ZP
		ÚČEL ZÁMĚR PROJEKTU
		DATUM KVĚTEN 2018
PŘEHLEDNÁ SITUACE		FORMÁT 6 A4
		MĚŘITKO 1 : 10 000
		ČÁST POŘ.Č.
		D.2