


Situace ŽST Lipník nad Bečvou
km 199,000 - 199,700
M 1:1000

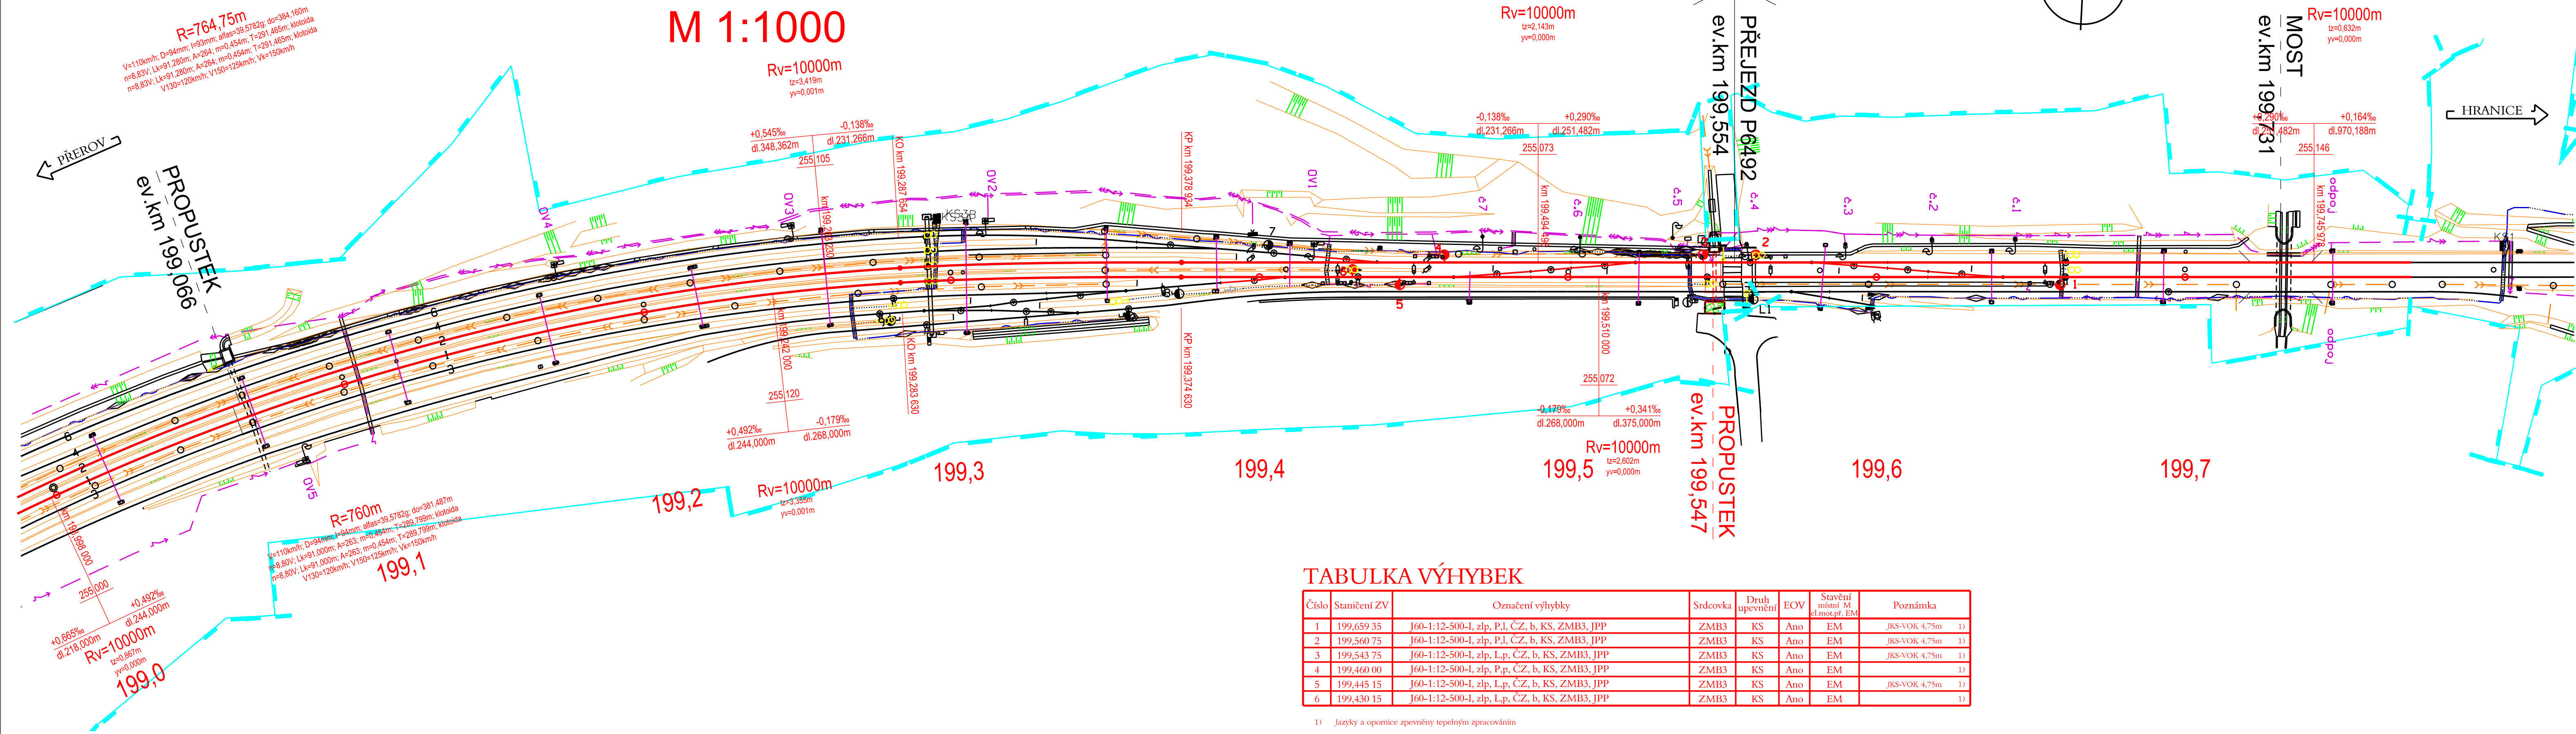

TABULKA VÝHYBEK


Číslo	Staničení ZV	Označení výhybky	Srdcovka	Druh upevnění	EOV	Stavění místní M d, mot, pf, EM	Poznámka
1	199,659 35	J60-1:12-500-I, zlp, P, I, ČZ, b, KS, ZMB3, JPP	ZMB3	KS	Ano	EM	JKS-VOK 4,75m 1)
2	199,560 75	J60-1:12-500-I, zlp, P, I, ČZ, b, KS, ZMB3, JPP	ZMB3	KS	Ano	EM	JKS-VOK 4,75m 1)
3	199,543 75	J60-1:12-500-I, zlp, L, p, ČZ, b, KS, ZMB3, JPP	ZMB3	KS	Ano	EM	JKS-VOK 4,75m 1)
4	199,460 00	J60-1:12-500-I, zlp, P, p, ČZ, b, KS, ZMB3, JPP	ZMB3	KS	Ano	EM	JKS-VOK 4,75m 1)
5	199,445 15	J60-1:12-500-I, zlp, L, p, ČZ, b, KS, ZMB3, JPP	ZMB3	KS	Ano	EM	JKS-VOK 4,75m 1)
6	199,430 15	J60-1:12-500-I, zlp, L, p, ČZ, b, KS, ZMB3, JPP	ZMB3	KS	Ano	EM	JKS-VOK 4,75m 1)

1) Jazyky a opornice zpevněny tepelným zpracováním

			ČÍSLO SOUPRAVY:
REVIZE Č.	DATUM	ZMĚNA	

**MORAVIA CONSULT Olomouc a.s.**
LEGIONÁŘSKÁ 1085/8, 779 00 Olomouc

tel.: +420 585 570 444
IDS: kjee9md
e-mail: moravia@moravia.cz
http://www.moravia.cz

OBJEDNATEL  Správa železniční dopravní cesty, státní organizace		
HLAVNÍ INŽENÝR PROJEKTU	ING. MARTIN VACHTL	G. ŘEDITEL MORAVIA CONSULT Olomouc a.s. ING. VÁCLAV KRATOCHVÍL
ODPOVĚDNÝ PROJ. OBJ., PS	NAVRHL, VYPRACOVAL ING. JIŘÍ PARMA	EXTERNÍ SUBDODAVATEL DLE PŘÍLOH
KRAJ: OLOMOUCKÝ	POVĚŘENÝ OÚ: PŘEROV	OBEC: LIPNÍK n/Beč., HRANICE na Mor.
Záměr projektu "Lipník n.B. - Drahotuše, BC"		ZAK. ČÍSLO MCO 17 - 128 - 231 - ZP
		ÚČEL ZÁMĚR PROJEKTU
		DATUM KVĚTEN 2018
		FORMÁT 5 A4
SITUACE ŽST. LIPNÍK NAD BEČVOU km 199,000 - 199,700		MĚŘÍTKO 1 : 1 000
		ČÁST D.3 POR.Č. 2