ŽST HRUŠOVANY U BRNA

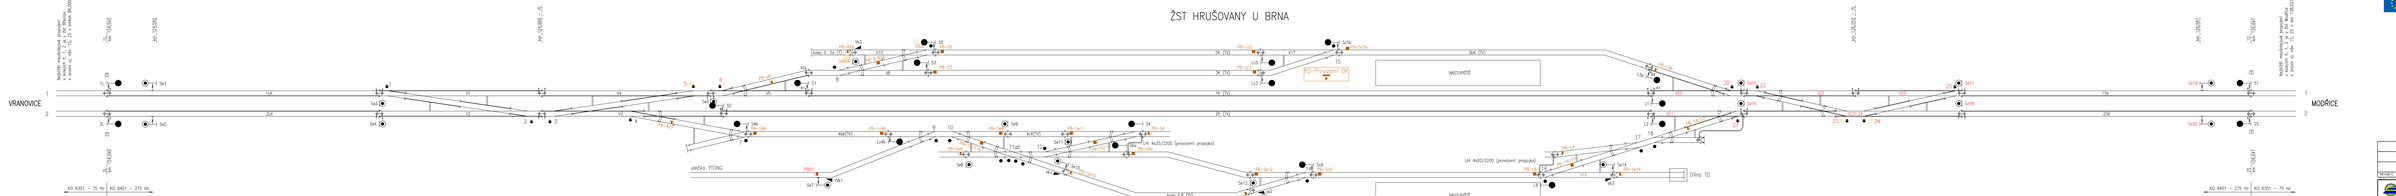

POZNÁMKA:

			DÍLČÍ DOPRAVY
			PO PŘIPOMÍNKÁCH 03/2018
REVIZE A	DATUM	OPRAVY	

SUDOP BRNO

SUDOP BRNO, spol. s r.o.
Rožnovská 24
612 00 Brno


PS 01-09-01 Žst. Hrušovany u Brna, SAK G, provizorní SZZ

			Revize: A
			5.5.1 0402