




Pohled severozápadní – navrhovaný stav

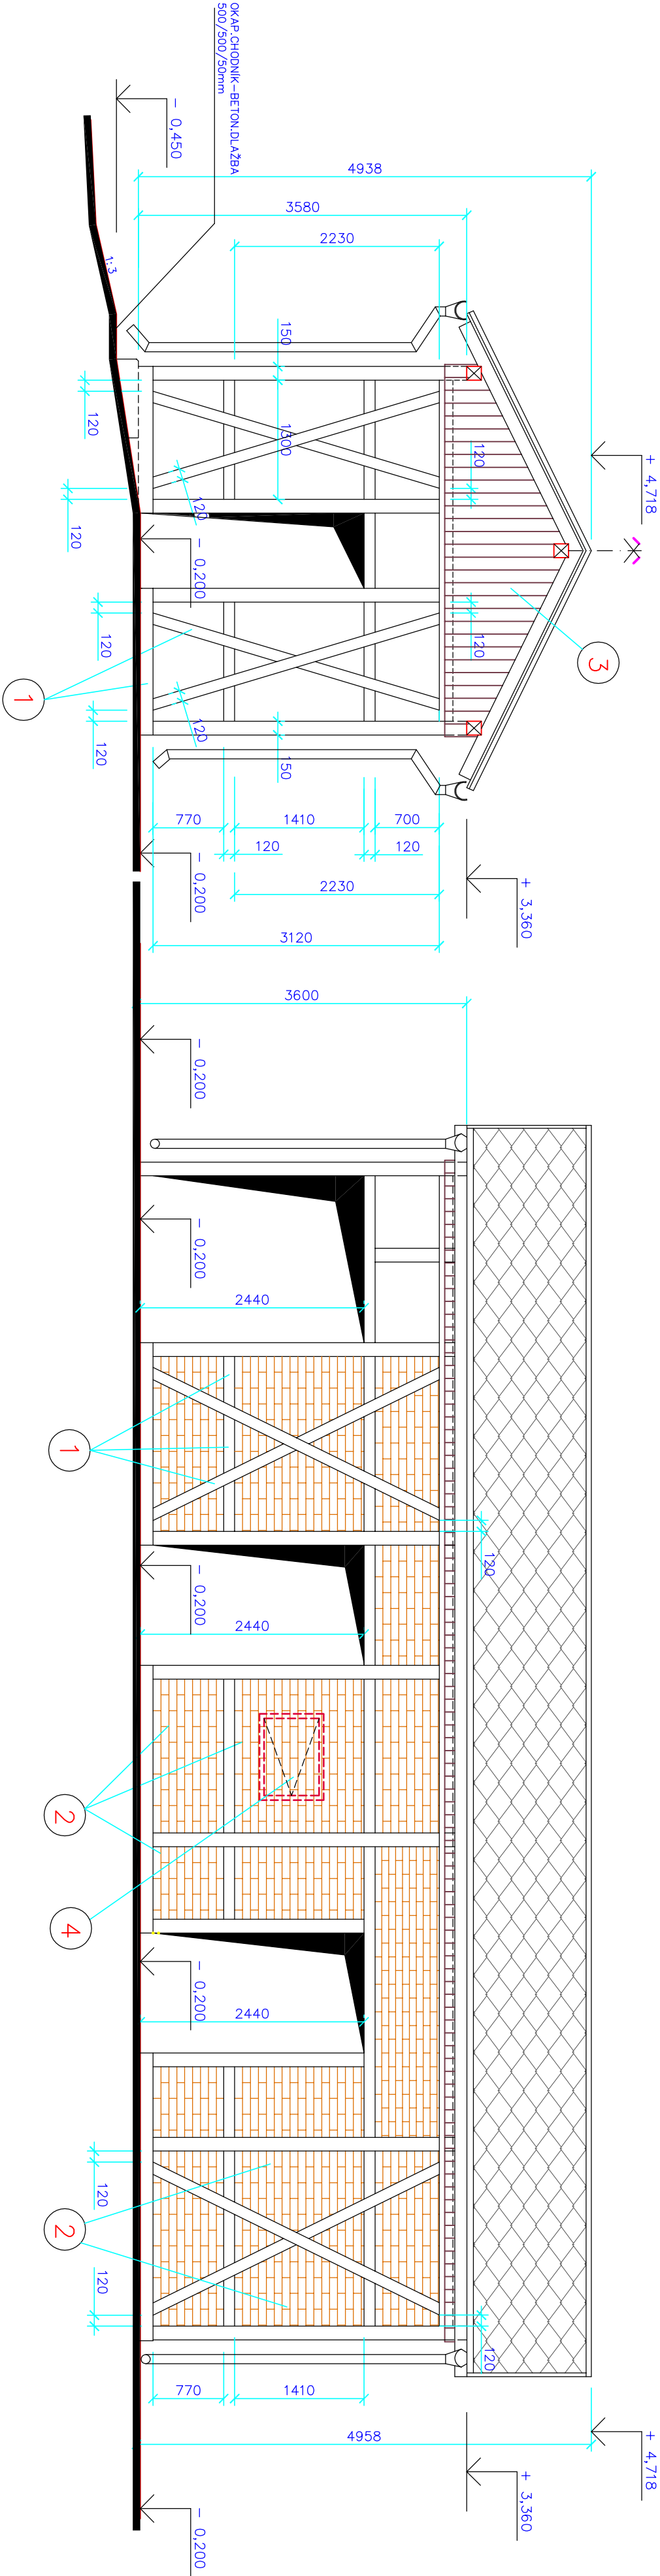

Pohled jihozápadní – navrhovaný stav

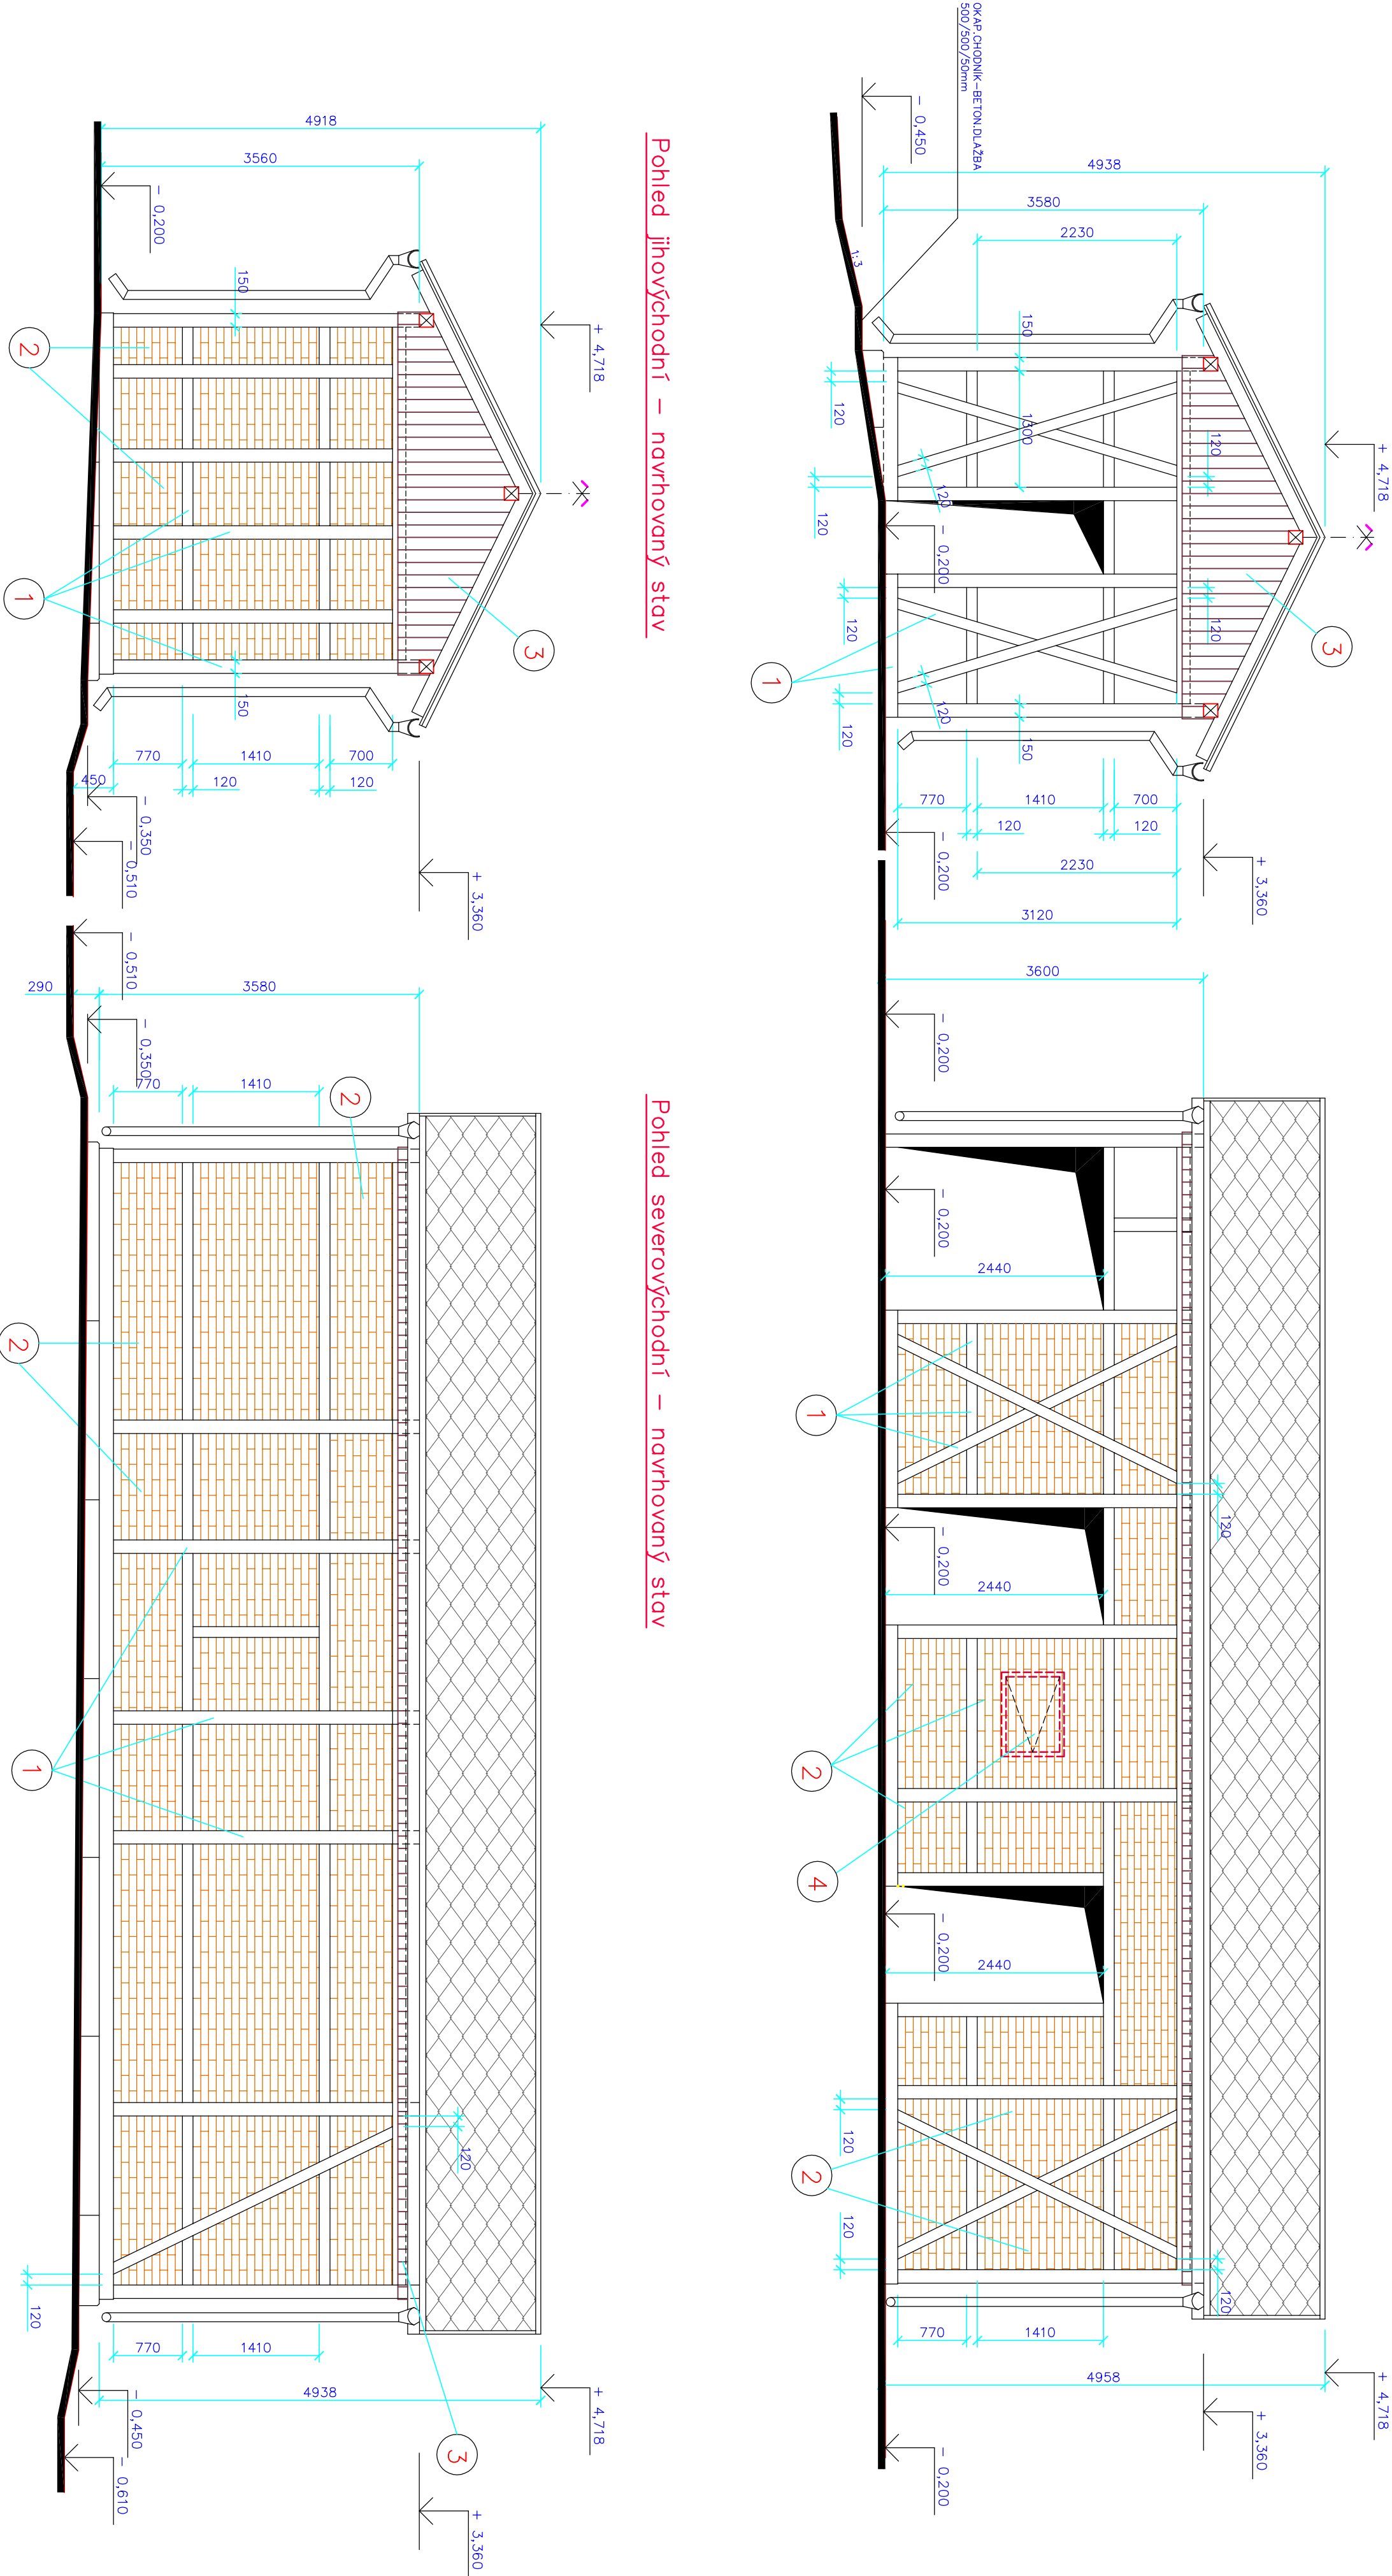

Pohled jihovýchodní – navrhovaný stav

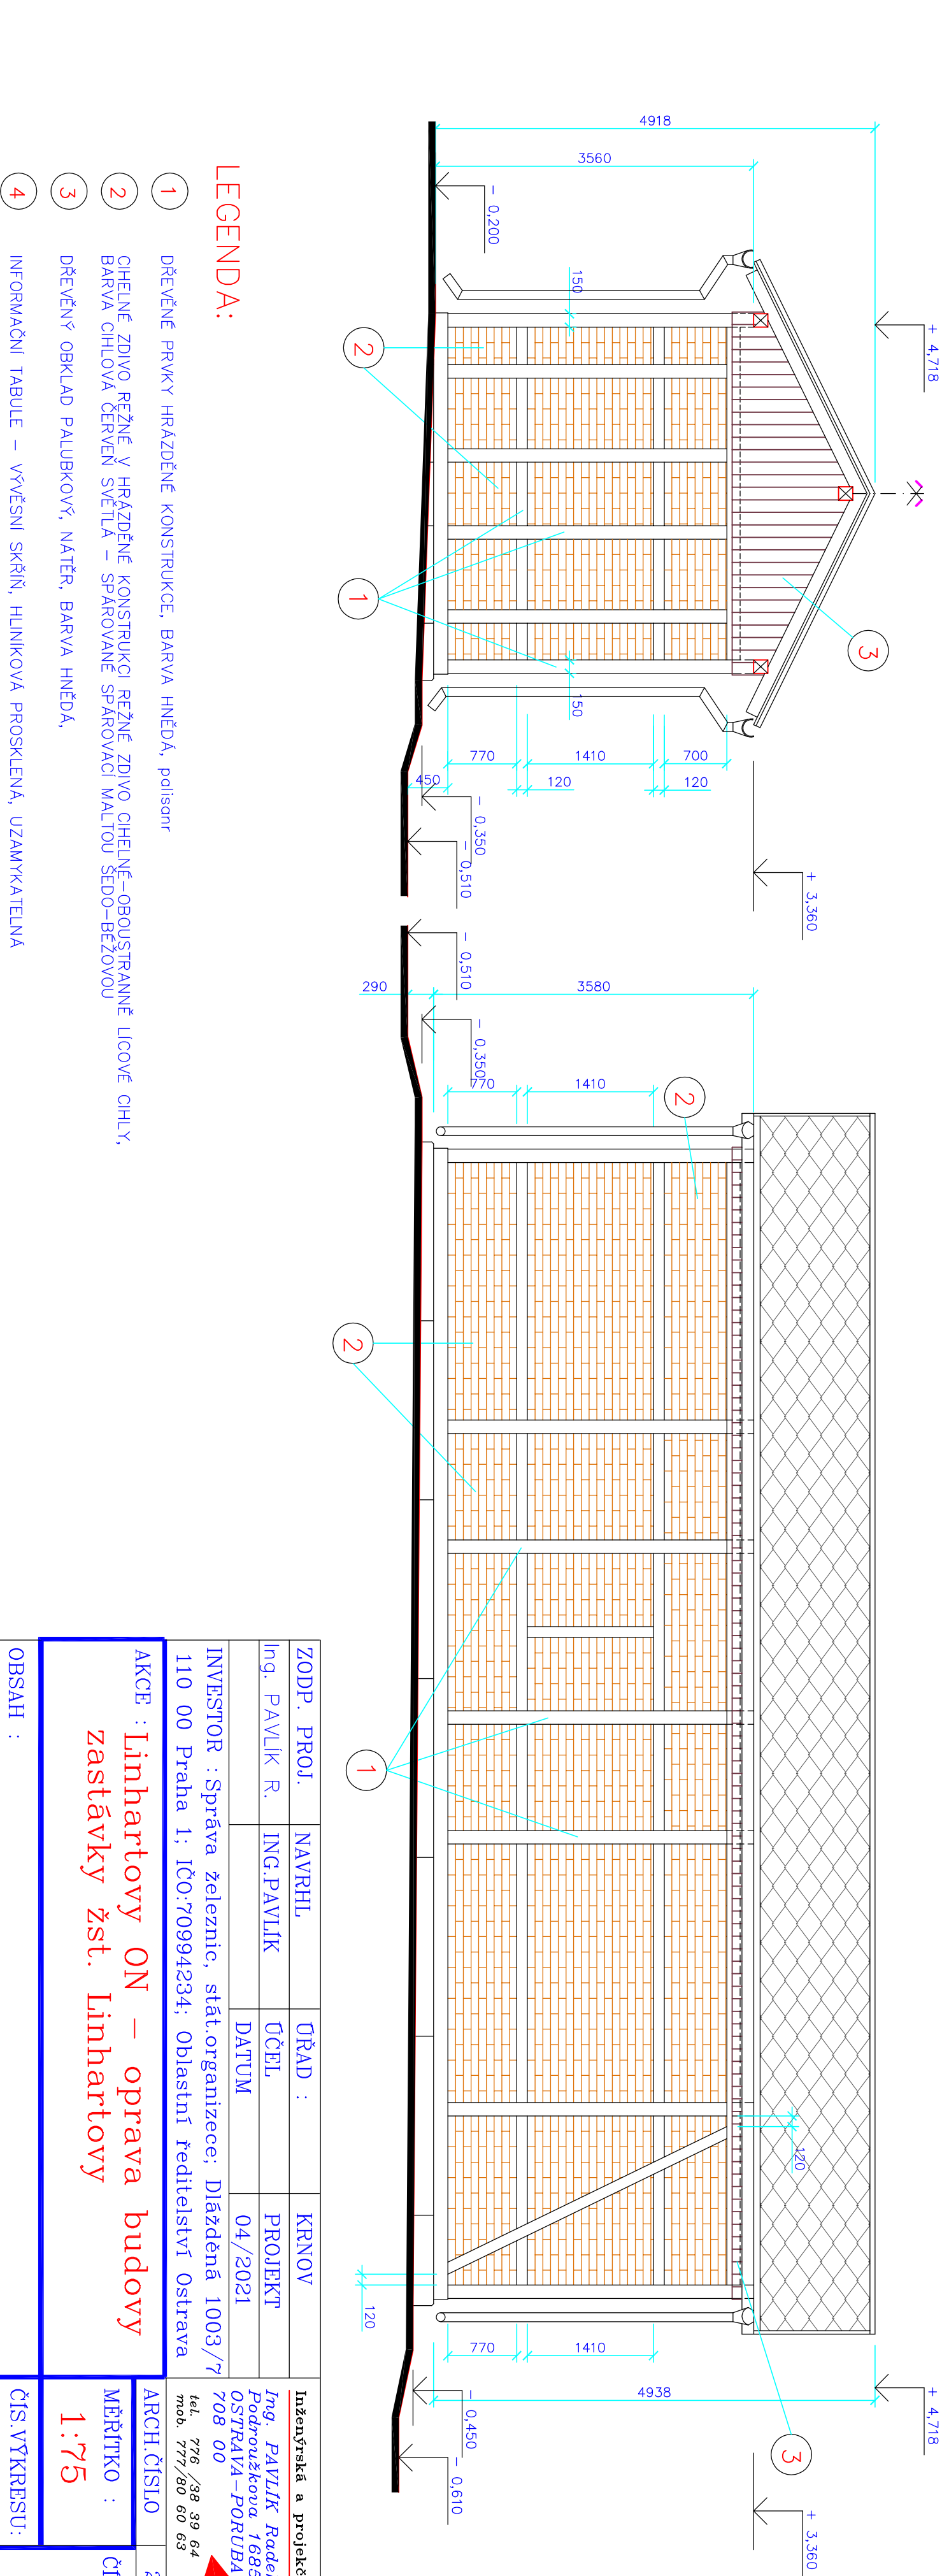

LEGENDA:

- 1 DŘEVĚNÉ PRVKY HRÁZDĚNÉ KONSTRUKCE, BARVA HNĚDÁ, polisonr
- 2 CHELNÉ ZDIVO REŽNÉ V HRÁZDĚNÉ KONSTRUKCI REŽNÉ ZDIVO CHELNÉ-OBOUŠTRANNĚ LICOVÉ CILLY, BARVA CILHOVÁ ČERVEN SVĚTLÁ – SPÁROVANÉ SPÁROVACÍ MALTOU SĚDO-BEŽOVOU
- 3 DŘEVĚNÝ OBKLAD PALUBKOVÝ, NÁTĚR, BARVA HNĚDÁ,
- 4 INFORMAČNÍ TABULE – VÝVNŠNÍ SKŘIŇ, HLINIKOVÁ PROSKLENÁ, UZAMKATELNÁ

ZODP. PROJ.	NAVRHL	ÚŘAD :	KRNOV	Inženýrské a projekční kancelář	
Ing. PAVLÍK R.	ING.PAVLÍK	ÚČEL	PROJEKT	Ing. PAVLÍK Radek	PAVLÍK
	DATUM		04/2021	Podtroužkova 1685	
INVESTOR : Správa železnic, stát.organiizece; Dlážděná 1003/7				OSTRAVA-PORUBA	
110 00 Praha 1; IČO:70994234; Oblastní ředitelství Ostrava				708 00	
				tel. 776 /38 39 64	
				mob. 777/60 60 63	
AKCE : Linhartovy ON – oprava budovy			ARCH ČÍSLO	2021/03	
zastávky žst. Linhartovy			MĚŘÍTKO :	1:75	Čís. PARE :
OBSAH :			Čís.výkresu:	S-109	
POHLEDY – NOVÝ STAV					