



# VZOROVÝ ŘEZ:

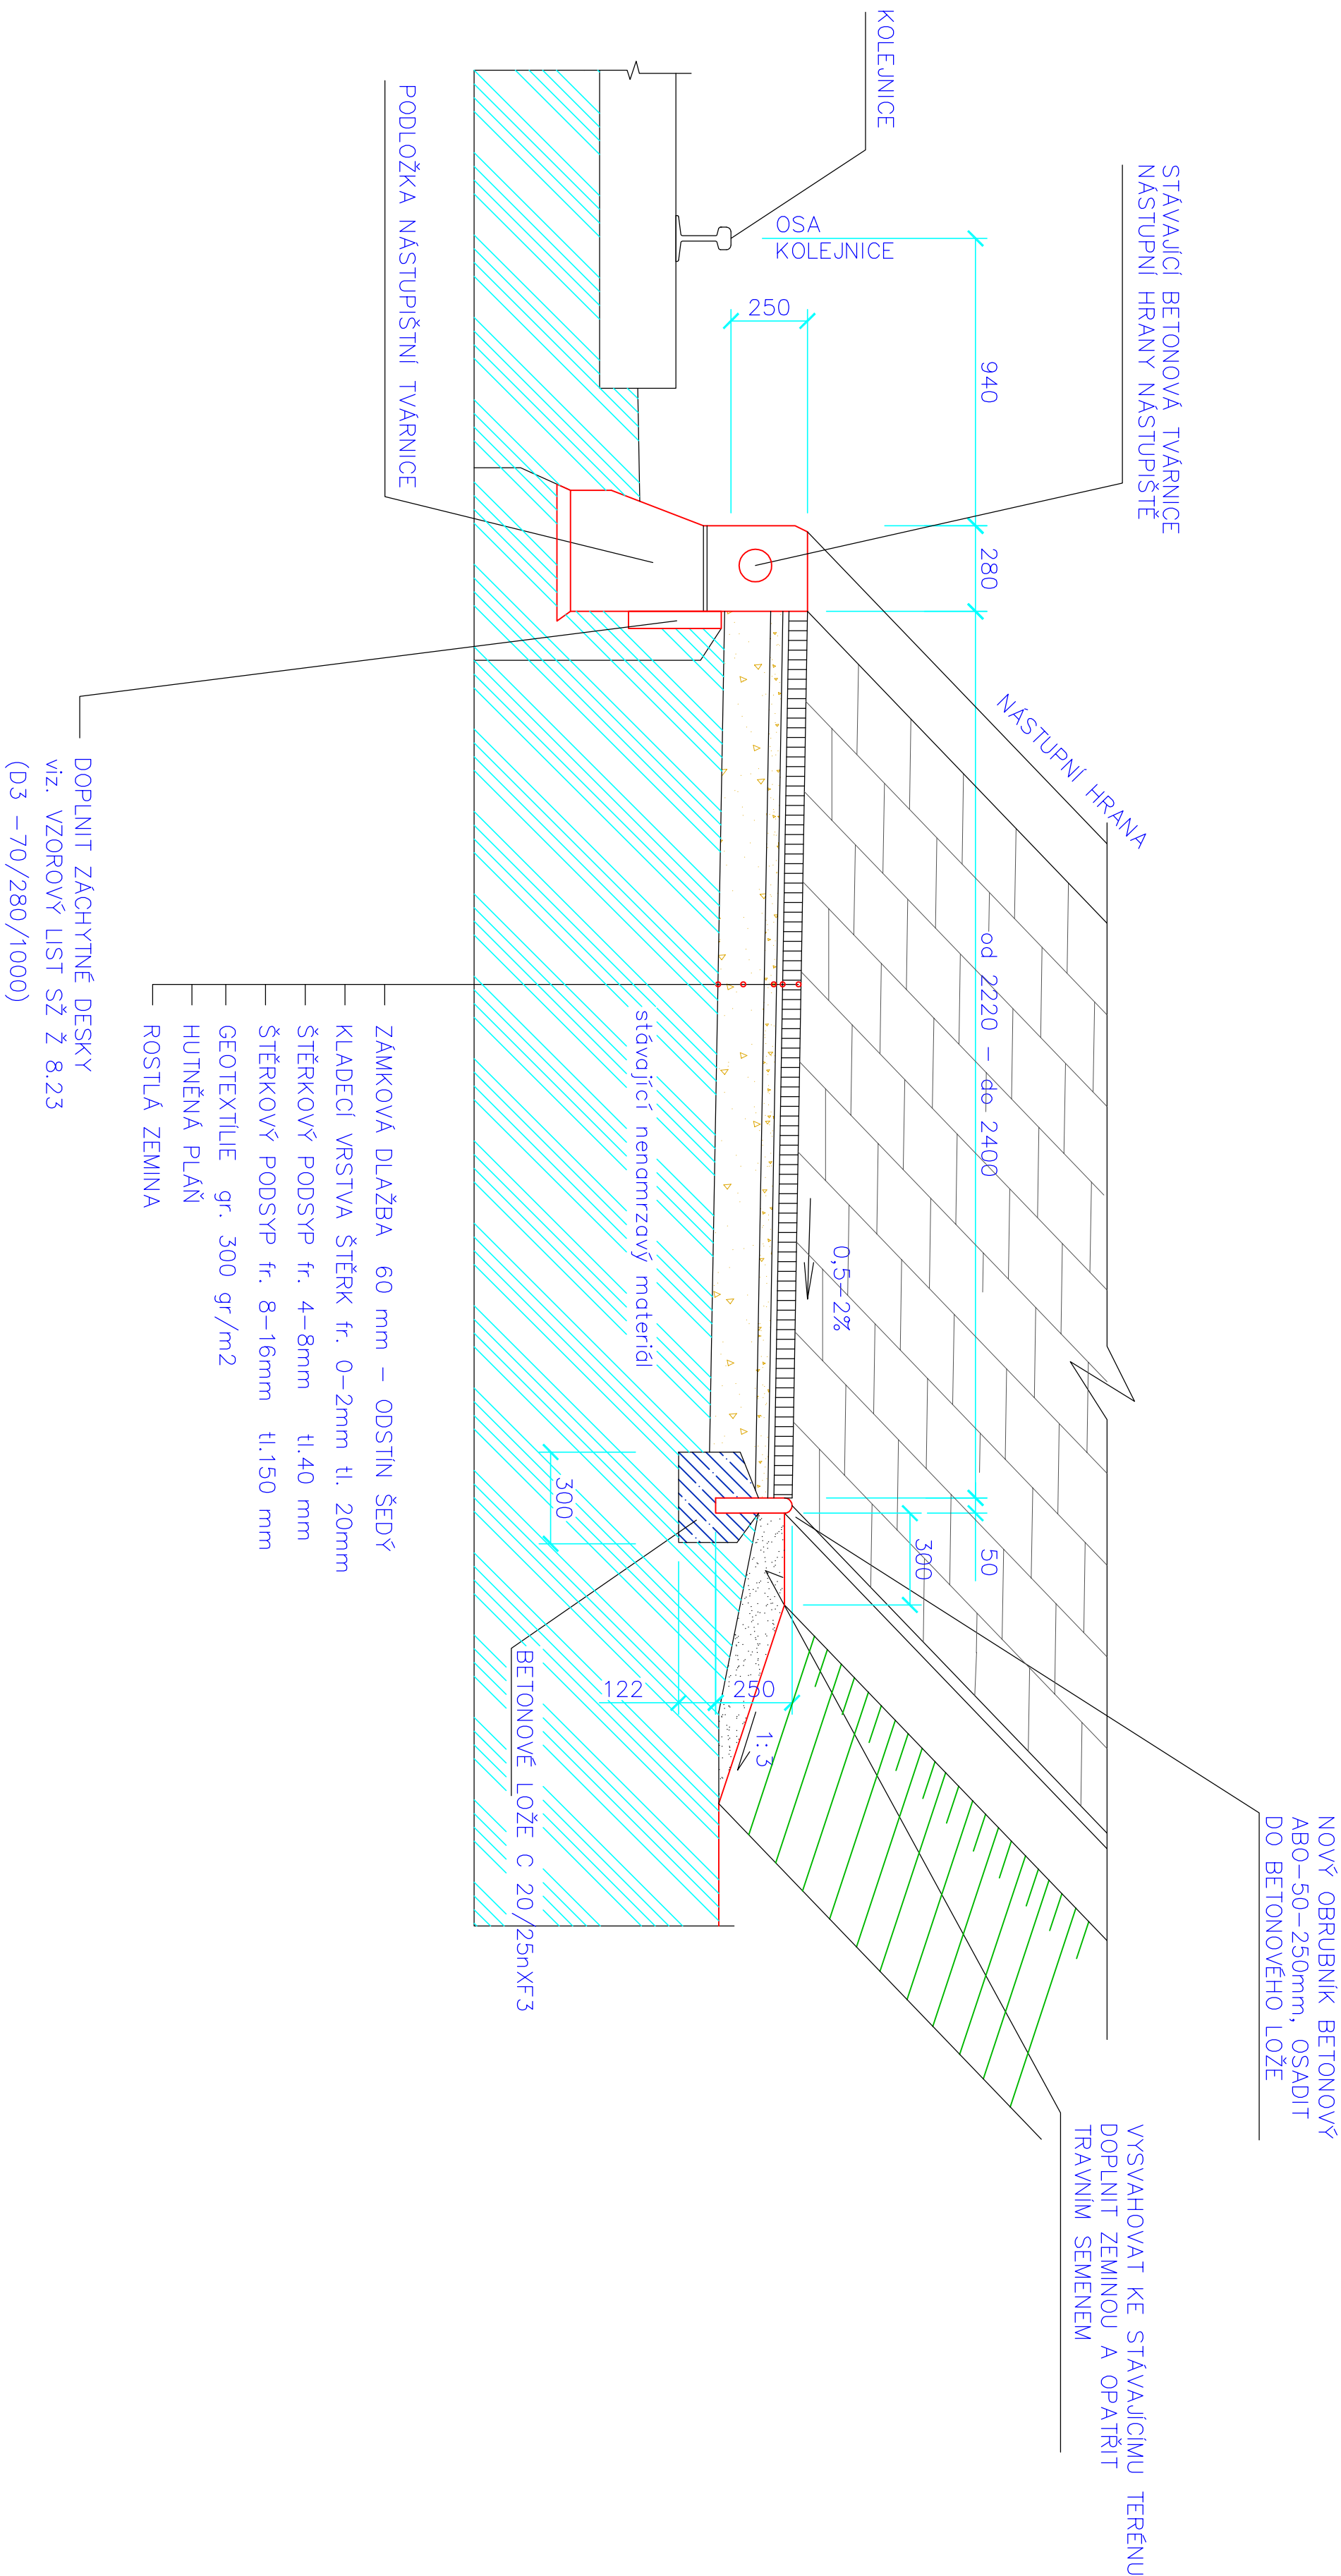

ZODP. PROJ.				NAVRHL	ÚŘAD :	KRNOV	Inženýrská a projektční kancelář <b>Ing. PAVLÍK Radek</b> Podroužkova 1685 OSTRAVA-PORUBA 708 00 tel. 776 /39 39 64 mob. 777/60 60 63 
Ing. PAVLÍK R.		ING.PAVLÍK		ÚČEL	PROJEKT		
				DATUM	04/2021		
INVESTOR : Správa železnic, stát.organizace; Dlážděná 1003/7 110 00 Praha 1; IČO:70994234; Oblastní ředitelství Ostrava							
AKCE : Linhartovy ON – oprava budovy zastávky žst. Linhartovy							
OBSAH :				ČÍS.VÝKRESU:		Z-01	
VZOROVÝ ŘEZ SKLADBY ZPEV.PLOCHY							



ČÍS. PARE :

2021/03