


Zrušení přejezdu P6801 v km 179,826 trati Brno – Č. Třebová a výstavba podchodu v zast. Blansko
PS 11-04-01 T.ú. Blansko - Rájec-Jestřebí, technologie výtahů železničního mostu (podchod) v km 179,826
2.3 Schéma - příčný řez výtahovou šachtou
M1:50

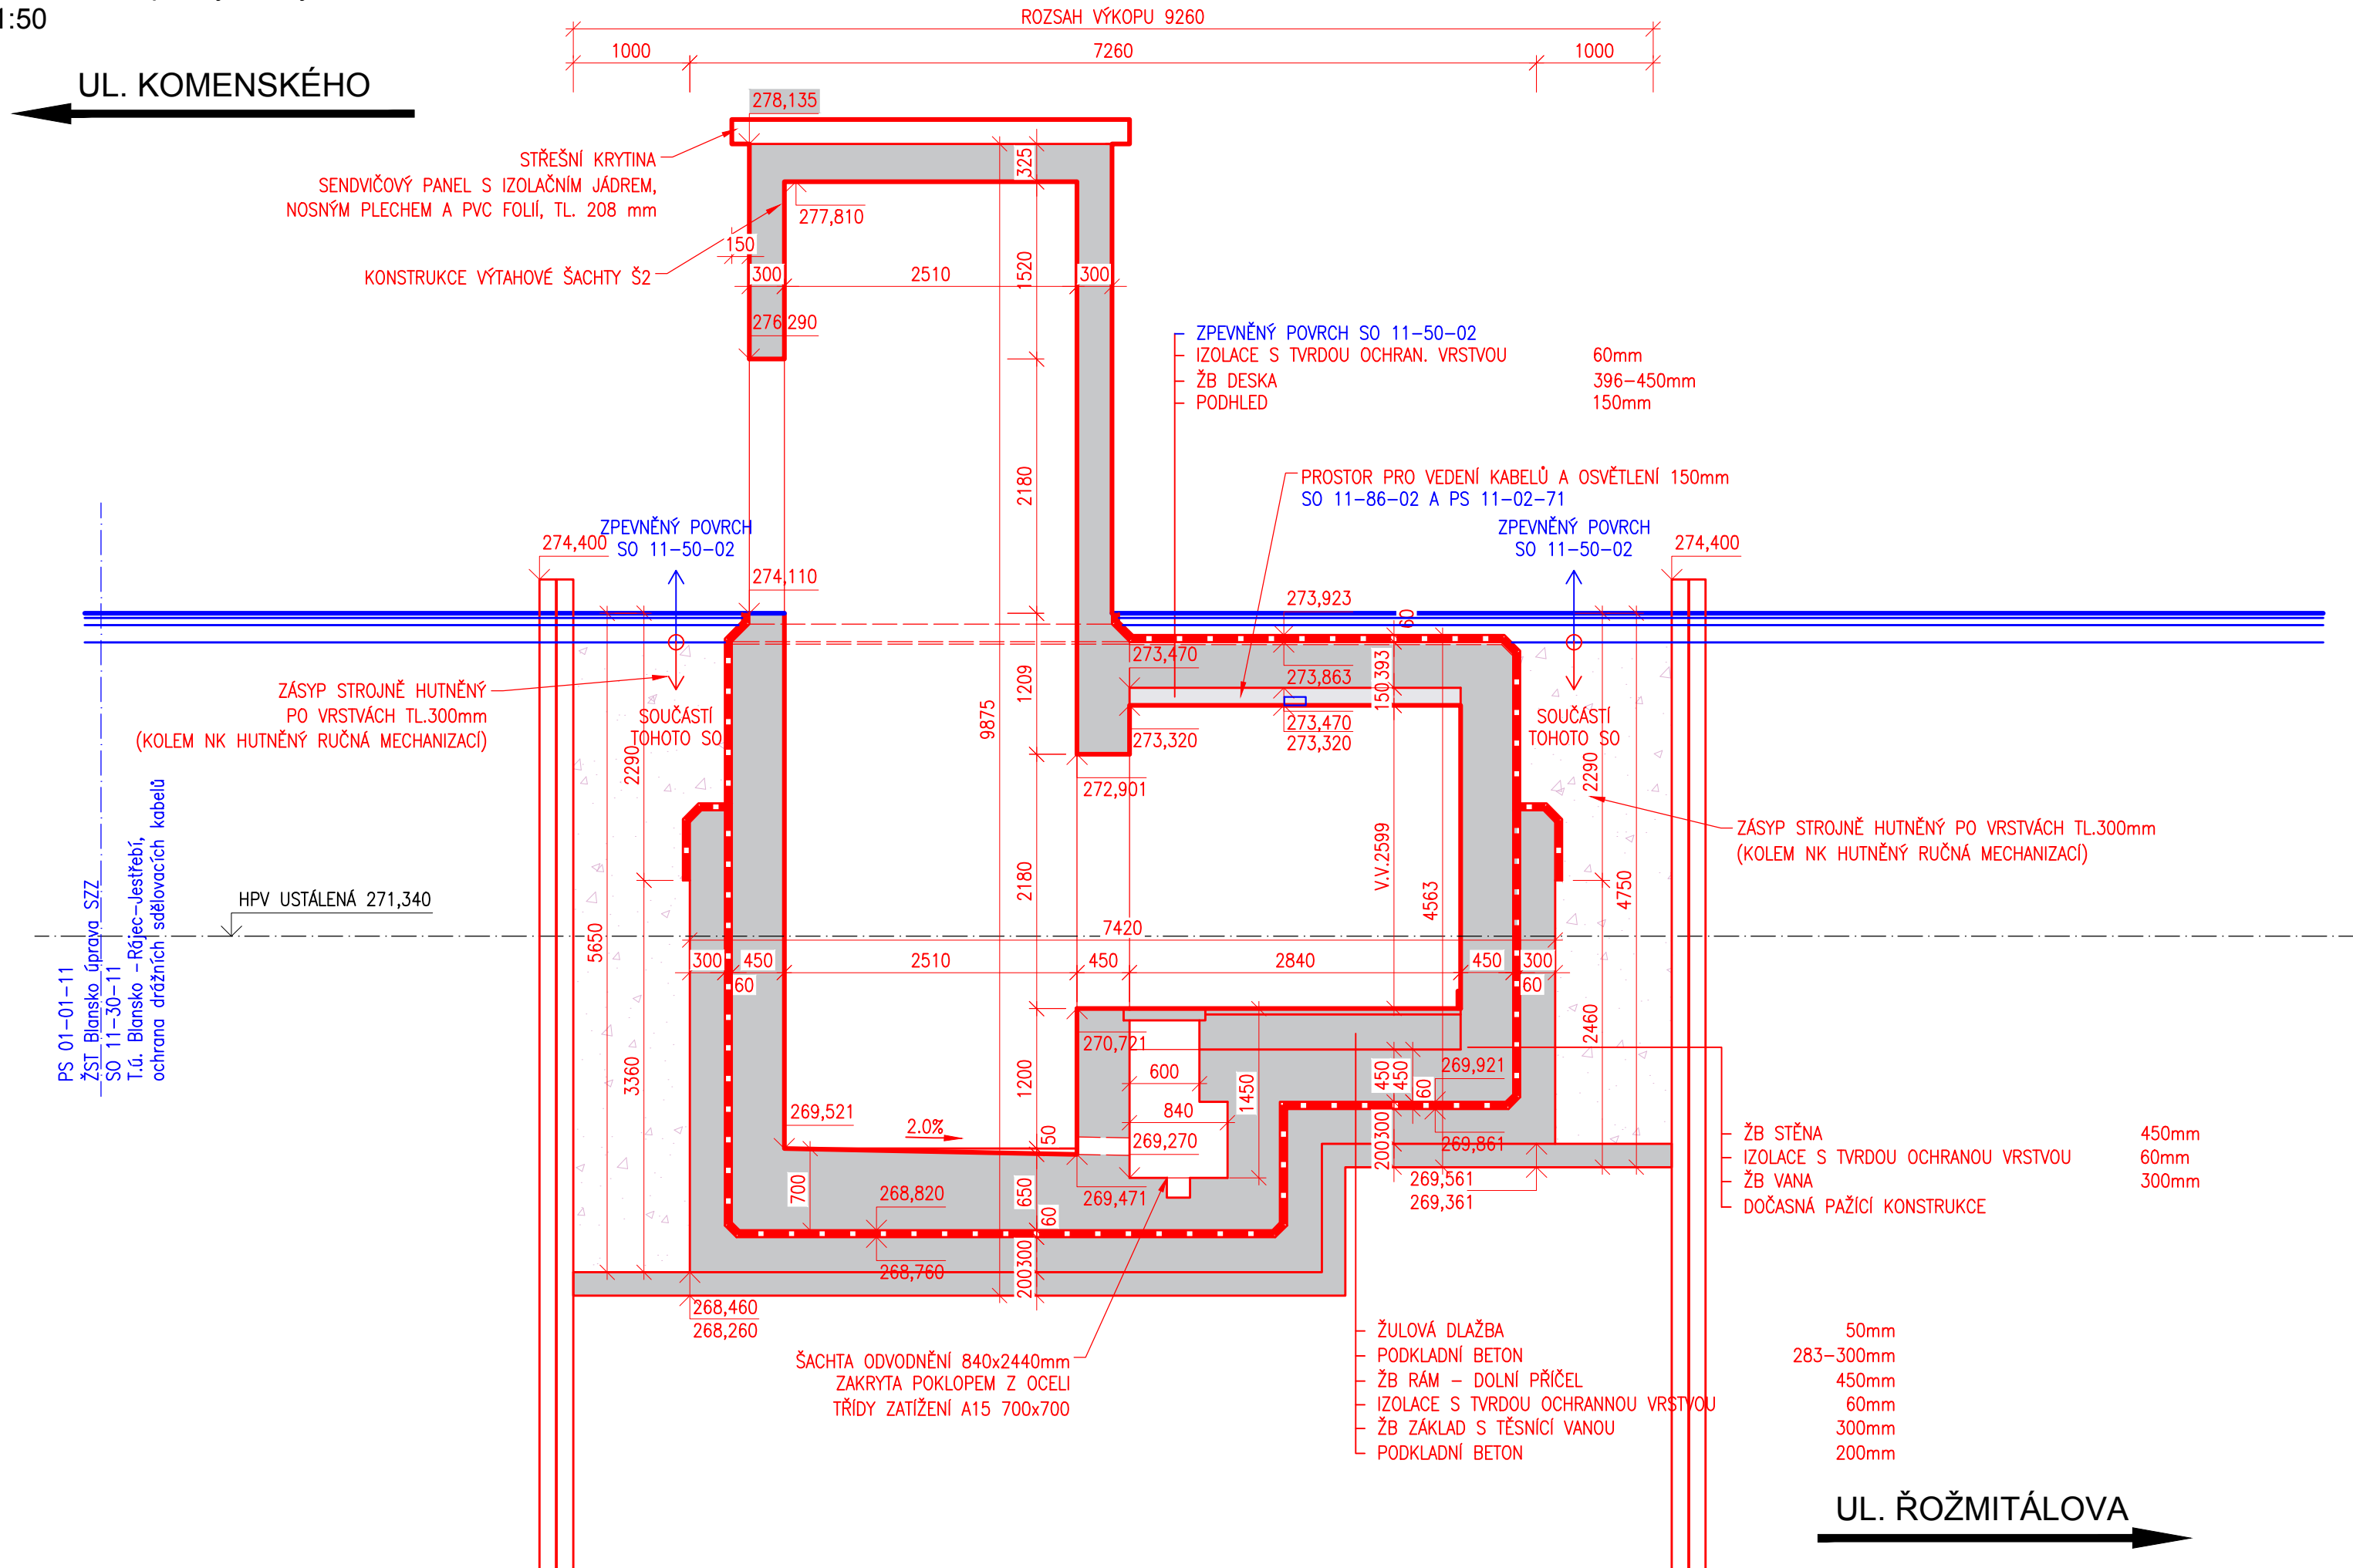

<div><div></div><div>EVROPSKÁ UNIE Evropské strukturální a investiční fondy Operační program Doprava</div></div>		<div>Ministerstvo dopravy Státní fond dopravní infrastruktury</div> <div></div>			
Jiná ověření:		Paré:			
Orientační schéma:		Razítko oprávněné osoby:			
		Podpis: _____ Datum: _____			
Revize:	Datum:	Popis:	Kontroloval:		
000	30.8.2021	Definitivní odevzdání dokumentace	Ing. Karel Pukl		
Stavebník/Investor:		Správa železnic, státní organizace			
Adresa:		Dlážděná 1003/7, 110 00 Praha 1			
Zástupce investora:		Stavební správa východ			
Adresa:		Nerudova 1, 779 00 Olomouc			
Zhotovitel díla:		SUDOP BRNO, spol. s r.o.			
Adresa:		Kounicova 26, 611 36 Brno			
Kontakt:		T: +420 972 625 804 E: sudop@sudop-brno.cz			
Zhotovitel objektu:		SUDOP BRNO, spol. s r.o.			
Adresa:		Kounicova 26, 611 36 Brno			
Kontakt:		T: +420 972 625 804 E: sudop@sudop-brno.cz			
Hlavní projektant (HIP):		Ing. Radomír Hanák Ing. Petr Šramota	Specialista: Ing. Radomír Hanák		
Název stavby/akce:	Zrušení přejezdu P6801 v km 179,826 trati Brno – Č. Třebová a výstavba podchodu v zast. Blansko	Označení investora:			
		E617-S-189/2021			
Název části:	Mosty	Označení zhotovitele:			
		21002-01-0822			
Název objektu/díle části:	PS 11-04-01 T.ú. Blansko - Rájec-Jestřebí, technologie výtahů žel. mostu (podchod) v km 179,826	Označení části:			
		D.1.3.1.1			
Název přílohy:	Schéma - Příčný řez výtahovou šachtou	Označení objektu/komplexu:			
		PS 11-04-01			
Název díle části přílohy:	-	Číslo přílohy:			
		2.3			
Odpovědný projektant:	Zpracovatel přílohy:	Měřítko: 1:50 Formáty: 3xA4	Stupeň dokumentace:		
Ing. Radomír Hanák	Ing. Petr Šramota	TUDU:	Smluvní datum zpracování:		
Kraj:	Katastrální území:	2002	11.09.2021		
Označení investora: S 6 1 2 2 1 7 1 8 9 - D U S P - D 1 3 1 1 - P S 1 1 0 4 0 1 - X X - 2 1 X X X - 0 0 0		Stupeň dokumentace: Část: Podobjekt: Příloha: Revize:			
Prostor pro další informace					