


Zrušení přejezdu P6801 v km 179,826 trati Brno – Č. Třebová a výstavba podchodu v zast. Blansko
SO 11-20-01 T.ú. Blansko – Rájec-Jestřebí, železniční most (podchod) v km 179,826
2.4.1 Půdorys - nový stav
M1:50

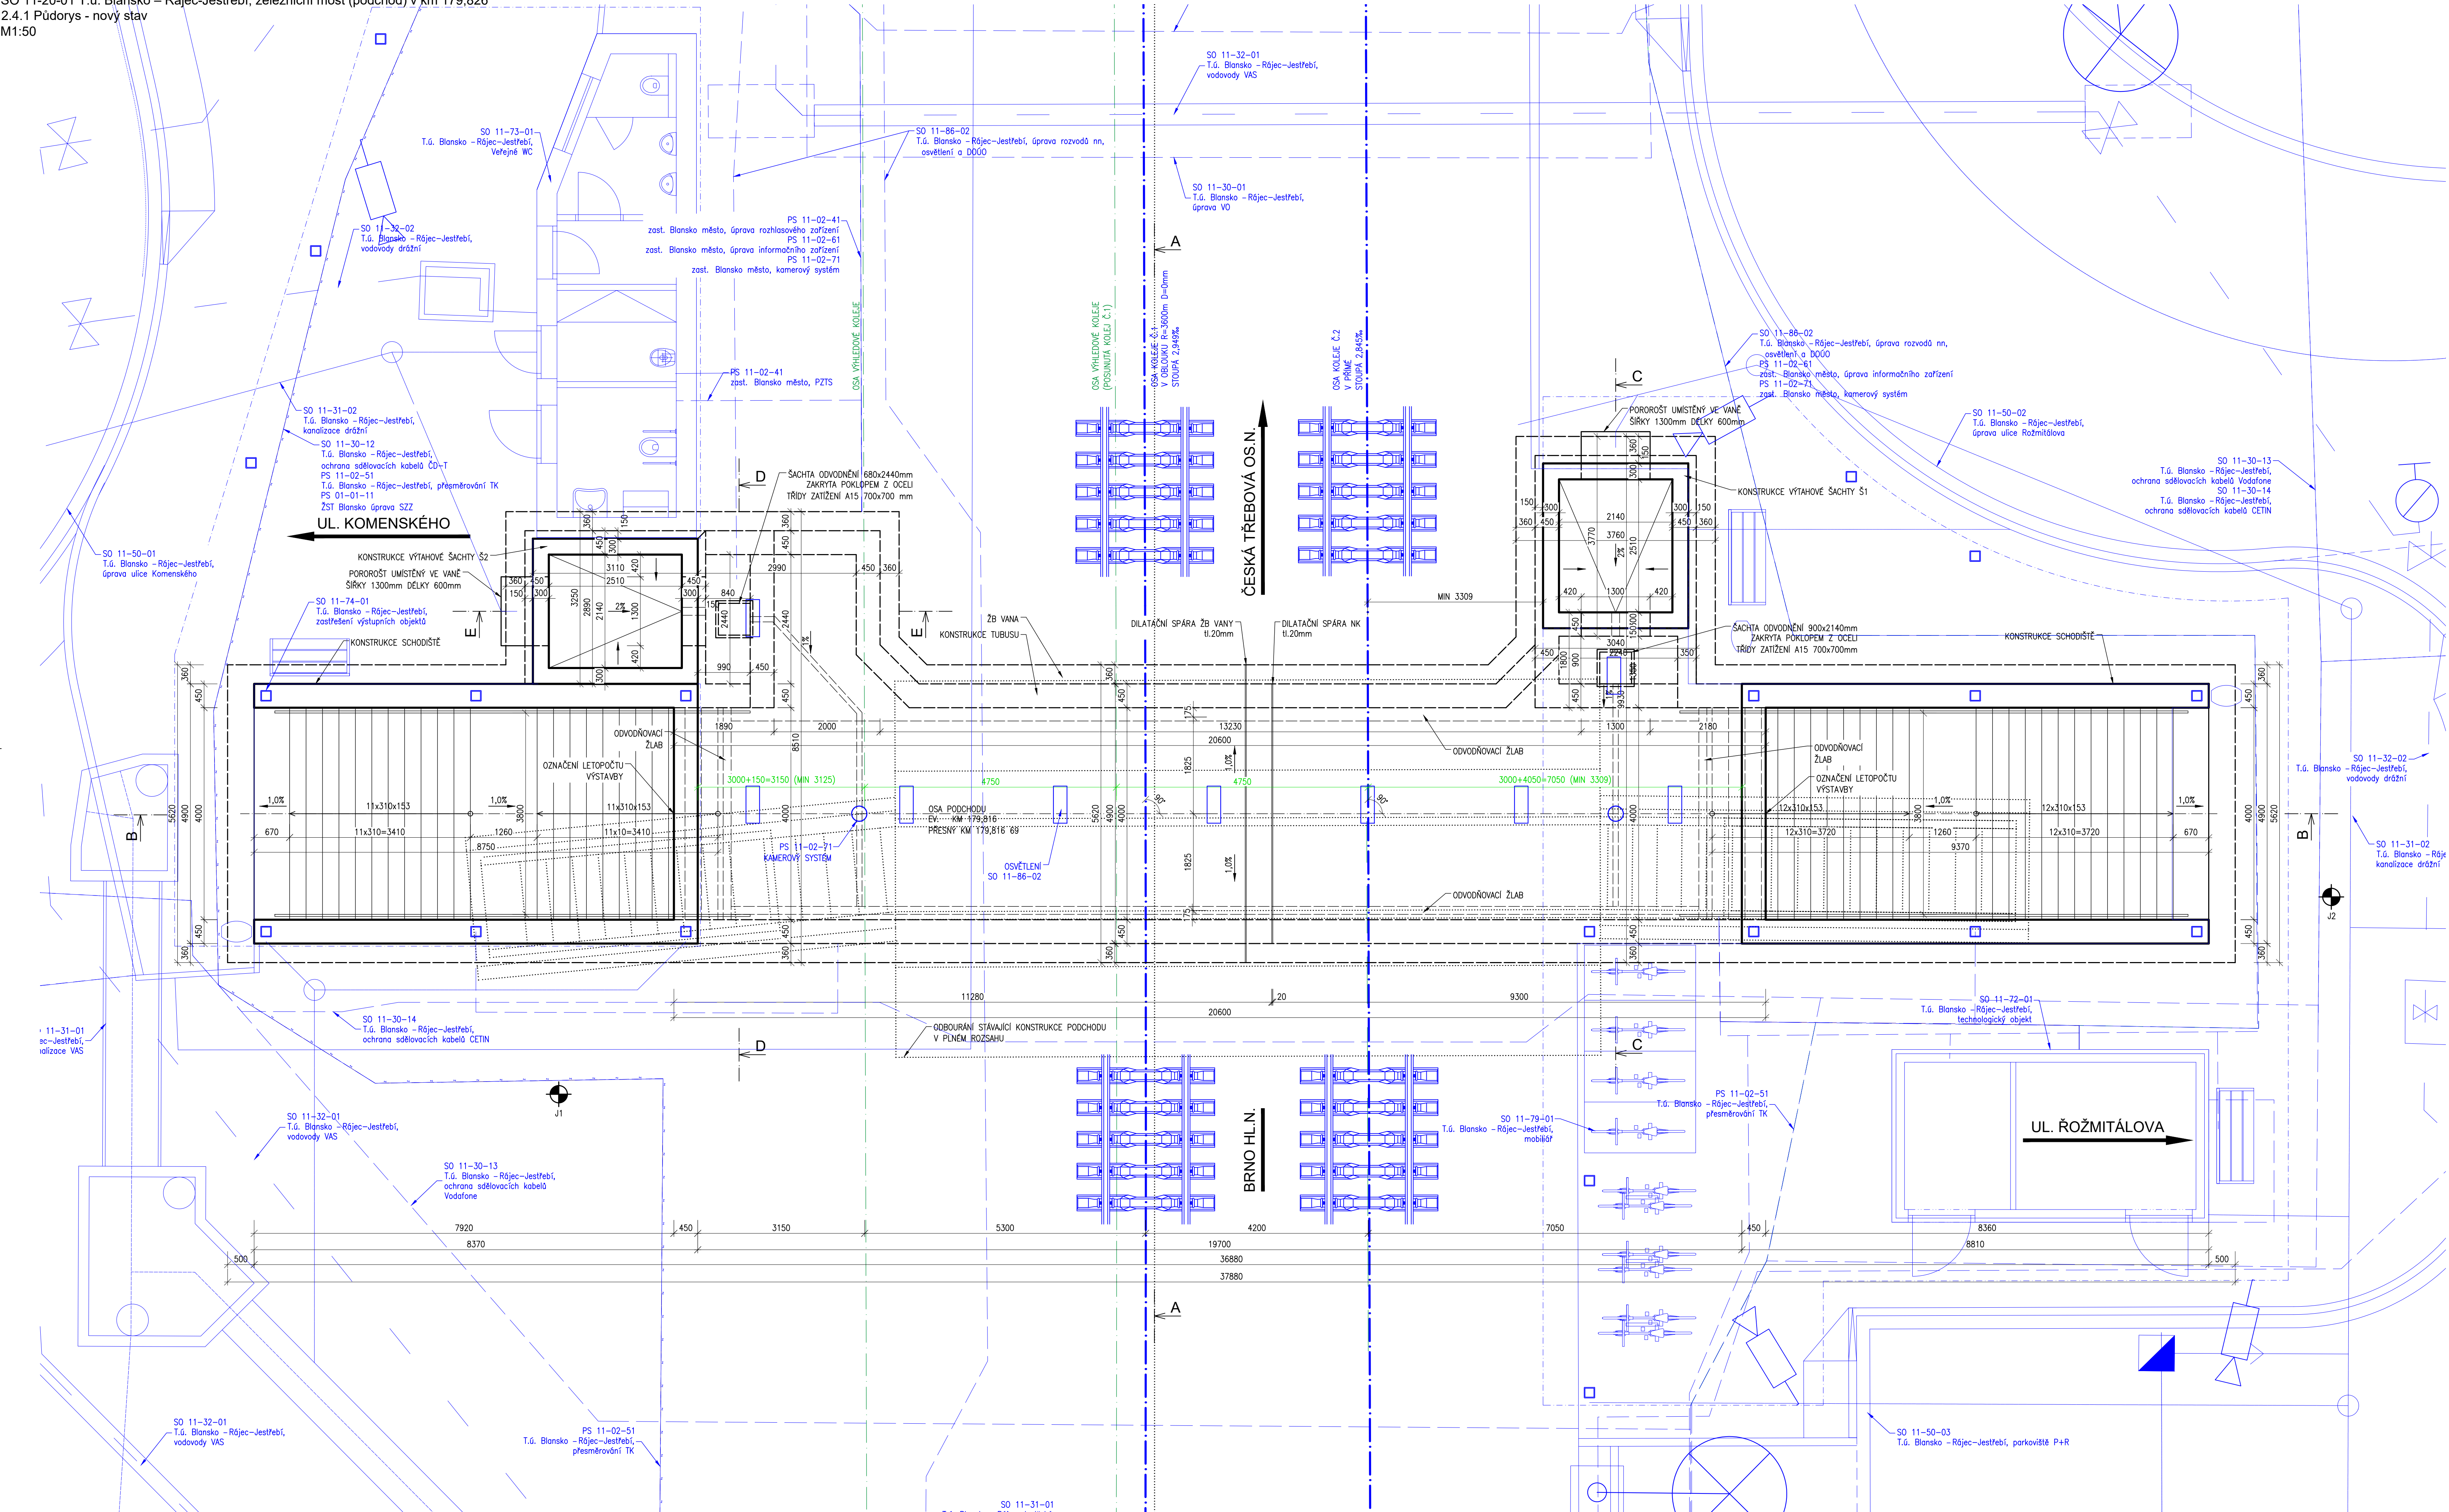

<div><div><div><div><div><div></div><div>EVROPSKÁ UNIE</div></div></div><div><div><div></div><div>Evropské strukturální a investiční fondy</div></div><div><div></div><div>Operační program Doprava</div></div></div></div><div><div><div></div><div>Ministerstvo dopravy</div></div><div><div></div><div>Státní fond dopravní infrastruktury</div></div></div></div></div>			
Jiná ověření:		Pare:	
Orientační schéma:		Razbu oprávněné osoby:	
Revize:	Datum:	Popis:	Kontroloval:
001	30.8.2021	Definitivní odevzdání dokumentace	Ing. Karel Pukl
Stavebník/Investor:		SPRÁVA ŽELEZNIC	
Adresa:		Dílaždná 1003/7, 110 00 Praha 1	
Zástupce investora:		Stavební správa východ	
Adresa:		Nerudova 1, 779 00 Olomouc	
Zhotovitel díla:		SUDOP BRNO, spol. s r.o.	
Adresa:		Kounicova 26, 611 36 Brno	
Kontakt:		T: +420 972 625 804 E: sudop@sudop-brno.cz	
Zhotovitel objektu:		SUDOP BRNO, spol. s r.o.	
Adresa:		Kounicova 26, 611 36 Brno	
Kontakt:		T: +420 972 625 804 E: sudop@sudop-brno.cz	
Hlavní projektant (HIP):		Specialista: Ing. Radomír Hanák	
Ing. Radomír Hanák Ing. Petr Šrámek			
Název stavby/skce:		Označení investora:	
Zrušení přejezdu P6801 v km 179,826 trati Brno – Č. Třebová a výstavba podchodu v zast. Blansko		E617-S-189/2021	
		21002-01-0822	
Název části:		Označení části:	
Mosty		D.2.1.4.1	
Název objektu/dílní části:		Označení objektu/komplexu:	
SO 11-20-01 T.ú. Blansko – Rájec-Jestřebí, železniční most (podchod) v km 179,826		SO 11-20-01	
Název přílohy:		Číslo přílohy:	
Půdorys - nový stav		2.4.1	
Název další části přílohy:		Stupeň dokumentace:	
Odpovědný projektant:		DUSP+PDPS	
Ing. Radomír Hanák		Směrnice datum zpracování:	
Kraj:		11.09.2021	
Jihomoravský			
Blansko (581283)			
Ověření (stavba):		Stupeň dokumentace: Datum: Objekt: Příloha: Záměr:	
Ověření (projekt):			