


Zrušení přejezdu P6801 v km 179,826 trati Brno – Č. Třebová a výstavba podchodu v zast. Blansko
T.ú. Blansko – Rájec-Jestřebí, přístup na nástupiště vlevo
2.4.1 Půdorys - nový stav
M1:50

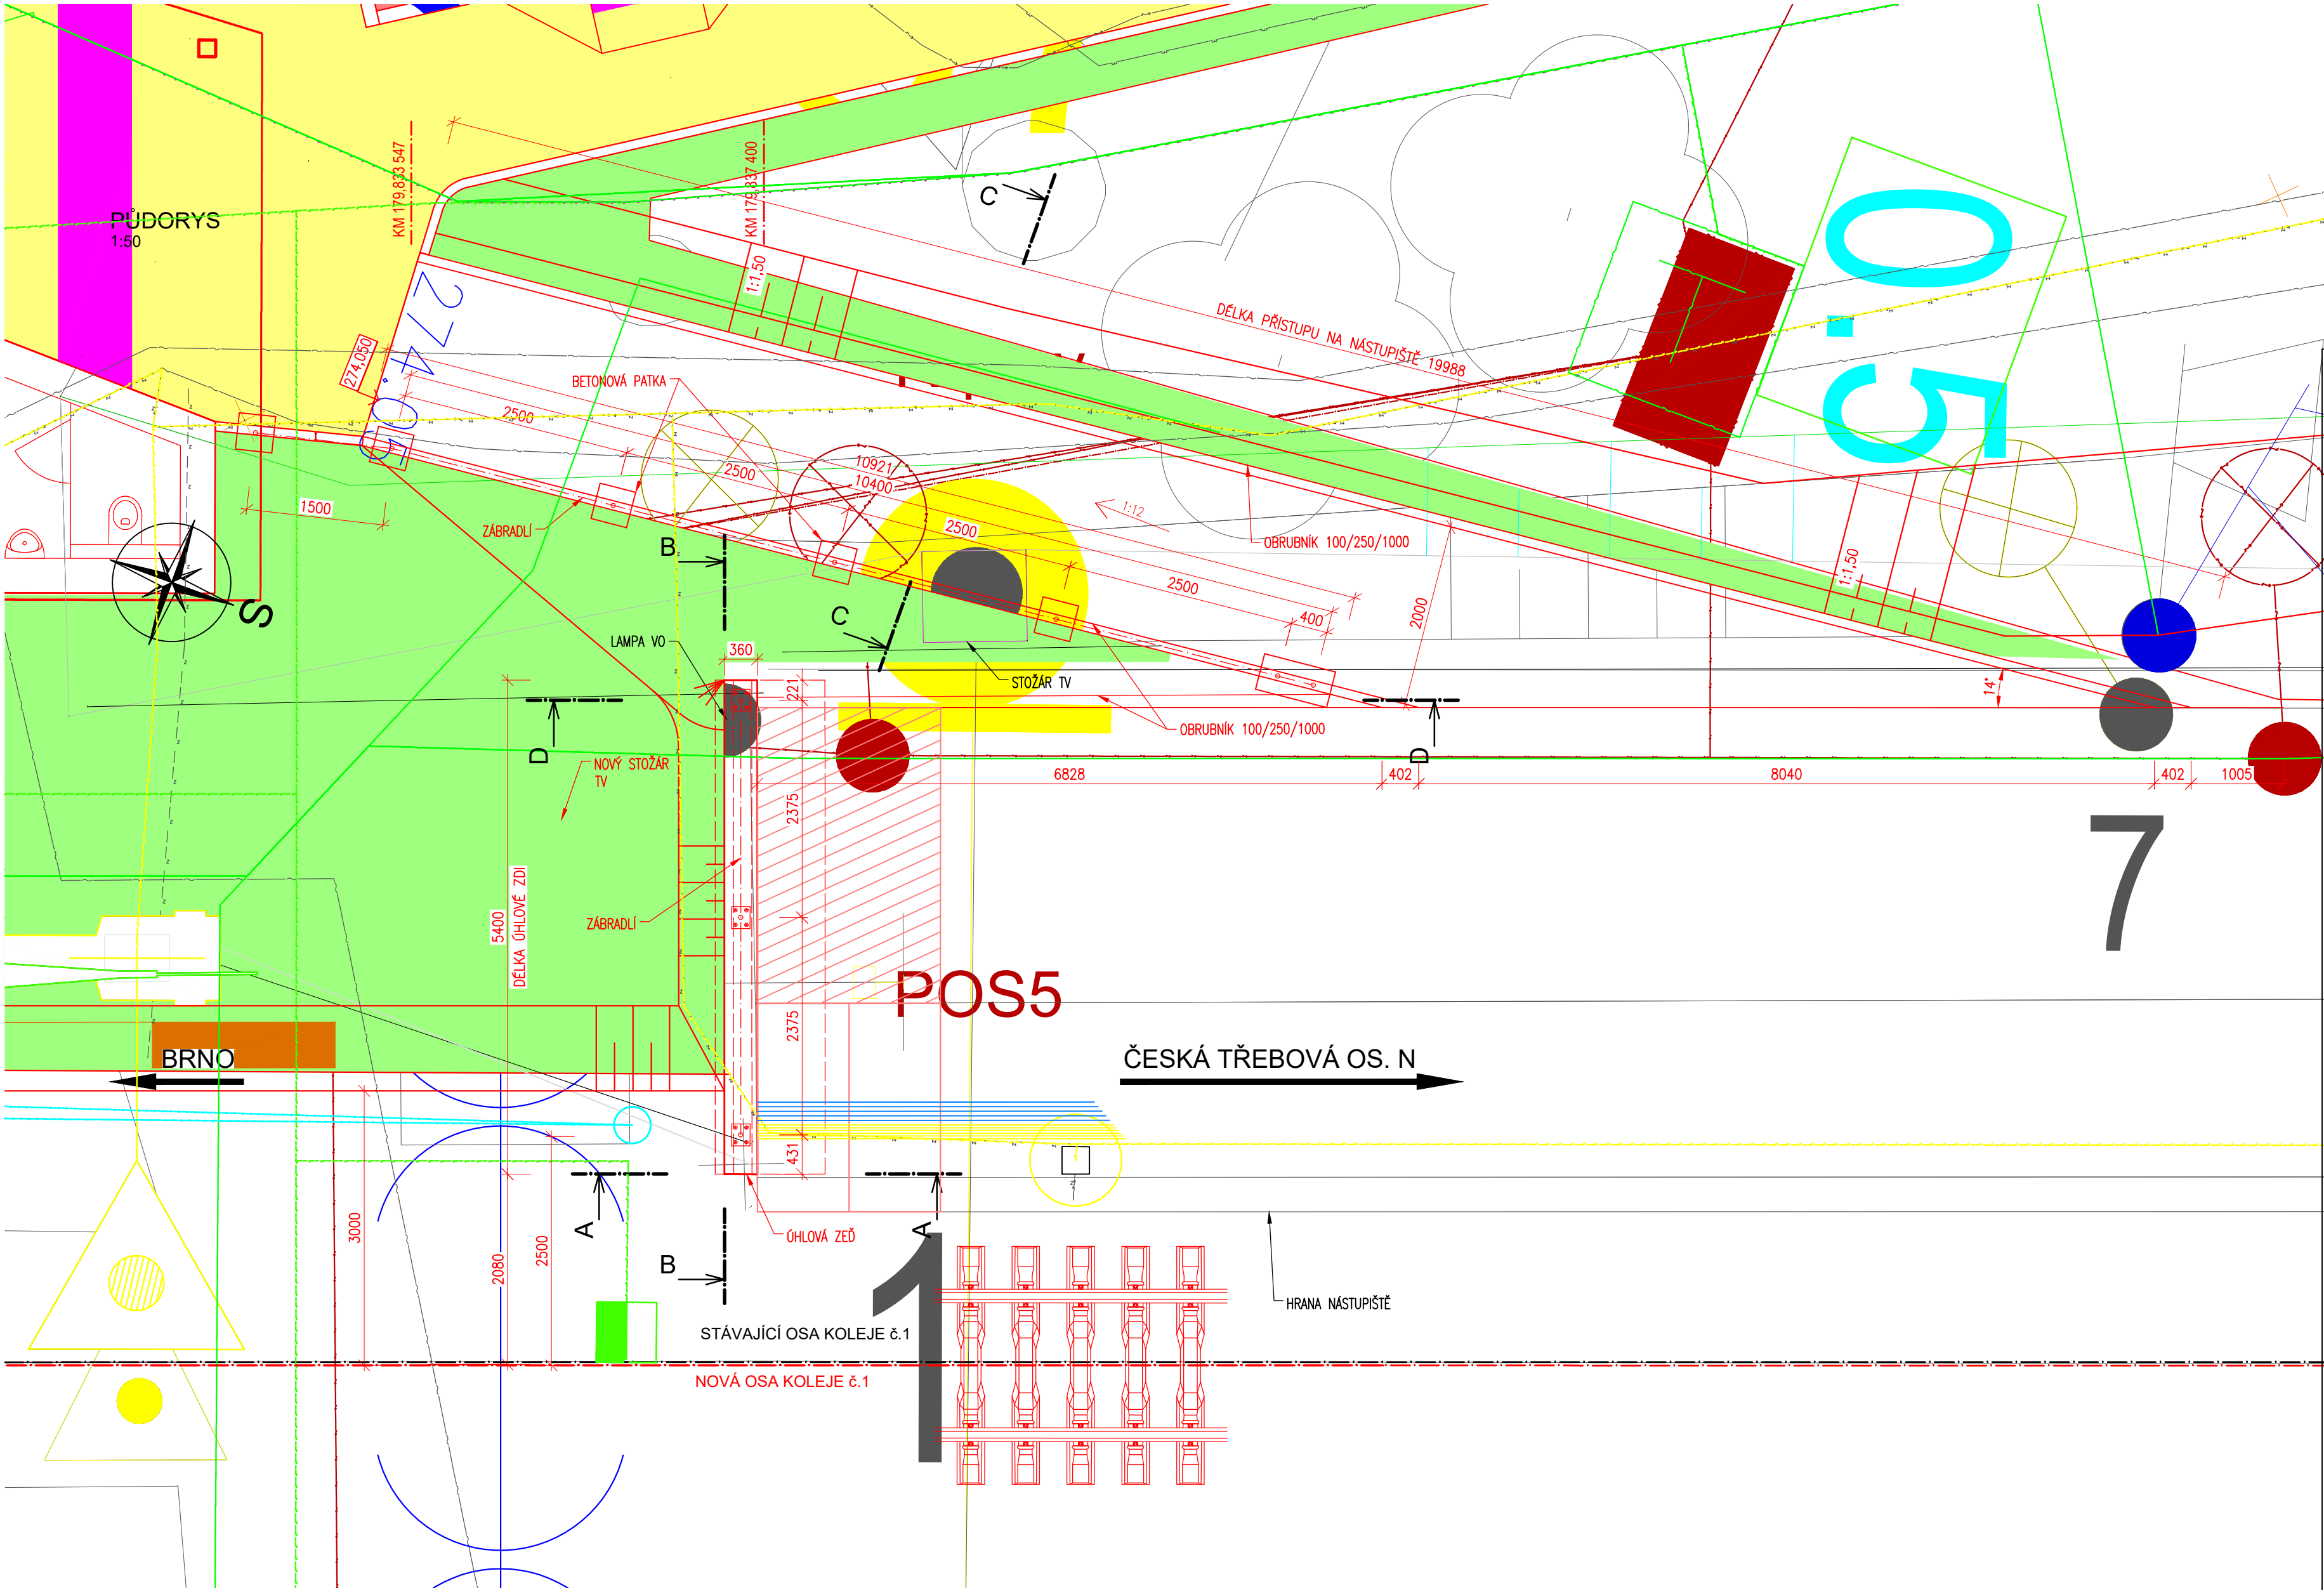

		EVROPSKÁ UNIE Evropské strukturální a investiční fondy Operační program Doprava		Ministerstvo dopravy Státní fond dopravní infrastruktury			
Jiné ověření:				Paré:			
Orientační schéma:				Razítko oprávněné osoby:			
Revize:		Datum:		Popis:		Kontroloval:	
		30.8.2021		Definitivní odevzdání dokumentace		Ing. Radek Hanák	
Stavebník/Investor:		Správa železnic, státní organizace				SPRÁVA ŽELEZNIC	
Adresa:		Dlážděná 1003/7, 110 00 Praha 1					
Zástupce investora:		Stavební správa východ					
Adresa:		Nerudova 1, 779 00 Olomouc					
Zhotovitel díla:		SUDOP BRNO, spol. s r.o.				SUDOP BRNO	
Adresa:		Kounicova 26, 611 36 Brno					
Kontakt:		T: +420 972 625 804 E: sudop@sudop-brno.cz					
Zhotovitel objektu:		SUDOP BRNO, spol. s r.o.				SUDOP BRNO	
Adresa:		Kounicova 26, 611 36 Brno					
Kontakt:		T: +420 972 625 804 E: sudop@sudop-brno.cz					
Hlavní projektant (HIP):		Ing. Radomír Hanák Ing. Petr Šramota		Specialista:		Ing. Kamil Chmela	
Název stavby/akce:		Zrušení přejezdu P6801 v km 179,826 trati Brno – Č. Třebová a výstavba podchodu v zast. Blansko		Označení investora:		E617-S-189/2021	
				Označení zhotovitele:		21002-01-0822	
Název části:		Opěrné zdi		Označení části:		D.2.1.4.2	
Název objektu/díle části:		T.ú. Blansko - Rájec - Jestřebí, přístup na nástupiště vlevo		Označení objektu/komplexu:		SO 11-23-01	
Název přílohy:		Půdorys - nový stav		Číslo přílohy:		2.4.1	
Název dílčí části přílohy:		Zpracovatel přílohy:		Měřítko:		1:50	
Ing. Kamil Chmela		Ing. Jana Řmotová		Formáty:		8 x A4	
Kraj:		Katastrální území:		TUDU:		Stupeň dokumentace:	
Jihomoravský		Blansko (581283)		2002		DUSP+PDPS	
						Smluvní datum zpracování:	
						11.09.2021	
Označení investora:		Stupeň dokumentace:		Číslo:		Příloha:	
1 2 2 1 7 1 8 9		D U S P		D 2 1 4 2		S O 1 1 2 3 0 1	
Prostor pro další informace:						X X - 2 4 1 X X - 0 0 0	