
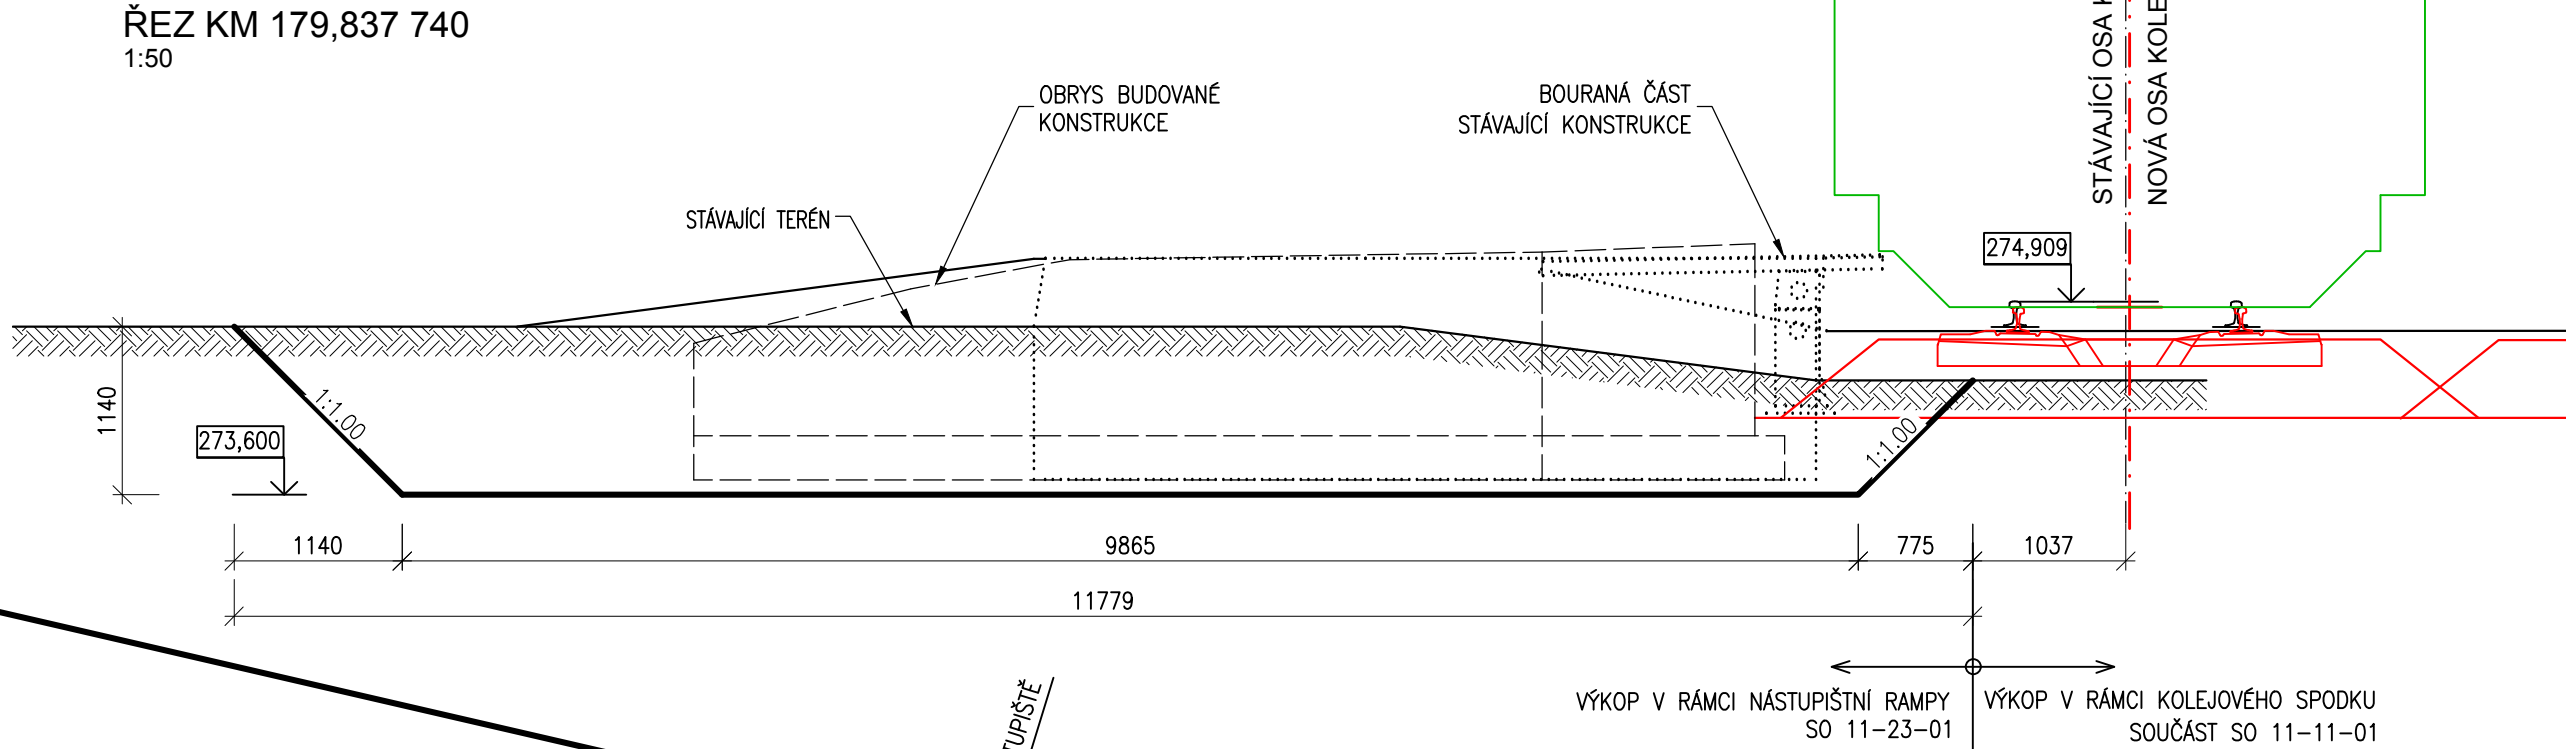


Zrušení přejezdu P6801 v km 179,826 trati Brno – Č. Třebová a výstavba podchodu v zast. Blansko
T.ú. Blansko – Rájec-Jestřebí, přístup na nástupiště vlevo
2.7 Výkres bouracích prací a výkopů
M1:50

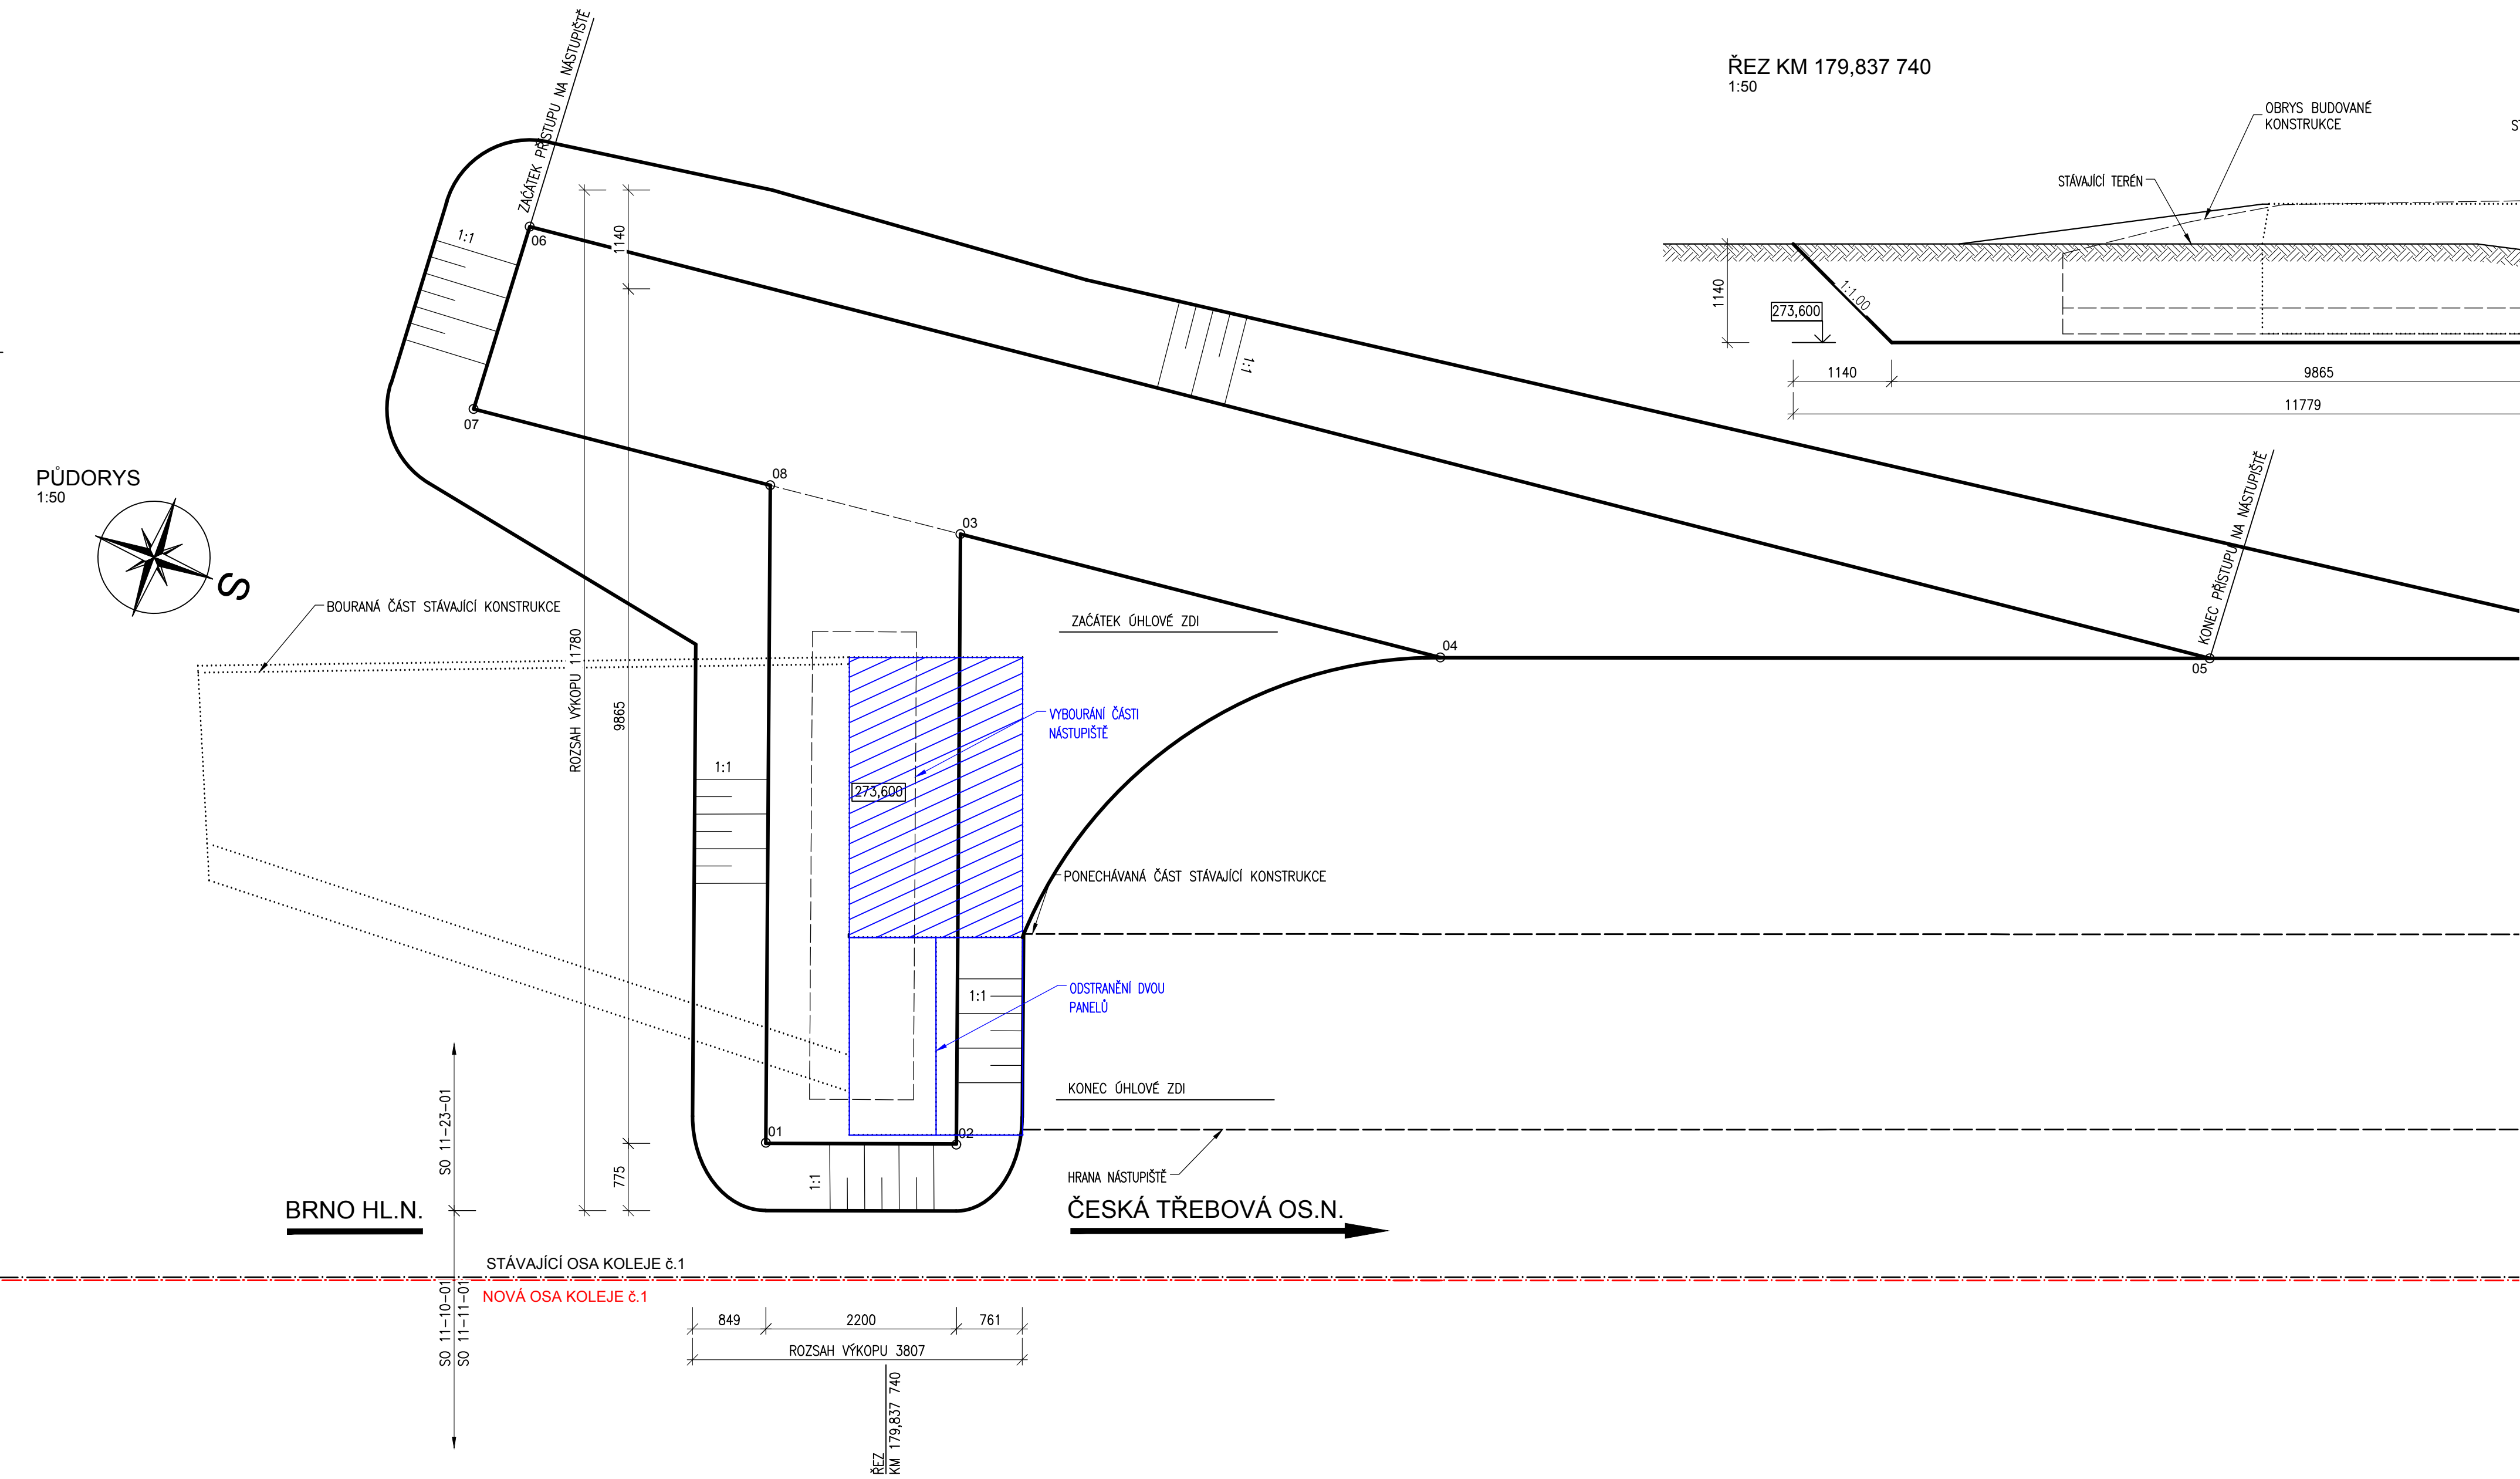

Souřadnice vytyčovaných bodů

Číslo bodu	X [m]	Y [m]	Poznámka
01	593883,4005	1142732,6174	dno výkopu
02	593884,1573	1142730,5516	dno výkopu
03	593890,7767	1142732,9445	dno výkopu
04	593891,3600	1142727,2510	dno výkopu
05	593890,7767	1142718,9117	dno výkopu
06	593890,7767	1142738,8381	dno výkopu
07	593890,7767	1142738,7171	dno výkopu
08	593890,7767	1142735,2003	dno výkopu

Souřadný systém: S-JTSK
Výškový systém: B.p.v.
Přesnost vytyčení dle ČSN 7304201 a 7304202
Pro vytyčení bude použita platná vytyčovací síť stavby

KUBATURA VÝKOPŮ:
35,40 m³

EVROPSKÁ UNIE Evropské strukturální a investiční fondy Operační program Doprava		Ministerstvo dopravy Státní fond dopravní infrastruktury	
Jiná ověření:		Paré:	
Orientační schéma:		Razítko oprávněné osoby:	
Revize:		Datum:	
000		30.8.2021	
Popis:		Kontroloval:	
Definitivní odevzdání dokumentace		Ing. Radek Hanák	
Stavebník/Investor:		SUDOP BRNO, spol. s r.o.	
Adresa:		Kounicova 26, 611 36 Brno	
Zástupce investora:		T: +420 972 625 804	
Adresa:		E: sudop@sudop-brno.cz	
Zhotovitel díla:		SUDOP BRNO, spol. s r.o.	
Adresa:		Kounicova 26, 611 36 Brno	
Kontakt:		T: +420 972 625 804	
Zhotovitel objektu:		SUDOP BRNO, spol. s r.o.	
Adresa:		Kounicova 26, 611 36 Brno	
Kontakt:		T: +420 972 625 804	
Hlavní projektant (HIP):		Ing. Radomír Hanák	
Specialista:		Ing. Kamil Chmela	
Název stavby/akce:		Zrušení přejezdu P6801 v km 179,826 trati Brno – Č. Třebová a výstavba podchodu v zast. Blansko	
Označení investora:		E617-S-189/2021	
Označení zhotovitele:		21002-01-0822	
Název části:		Opěrné zdi	
Označení části:		D.2.1.4.2	
Název objektu/díle části:		T.ú. Blansko - Rájec - Jestřebí, přístup na nástupiště vlevo	
Označení objektu/komplexu:		SO 11-23-01	
Název přílohy:		Výkres bouracích prací a výkopů	
Označení díle části přílohy:		2.7	
Odpovědný projektant:		Zpracovatel přílohy:	
Ing. Kamil Chmela		Ing. Jana Řmotová	
Kraj:		Formáty: 1:50	
Jihomoravský		Formáty: 5 x A4	
Blansko (581283)		TUDU:	
Blansko (581283)		2002	
Smluvní datum zpracování:		11.09.2021	
Ověření měřičem:		Součet dokumentace: 048	
5 6 1 2 2 1 7 1 8 9		0 1 0 2 1 4 2	
Prostor pro další informace		Prostor pro další informace	