


PODÉLNÝ PROFIL - stávající stav a bourání


území obce
Povrch – stávající
Označení podpěr

Měřítko
1 : 300/100

DN-DĚLKA ÚSEKU ***
SKLON
OZNAČENÍ ÚSEKŮ (dle TPO Kladno)

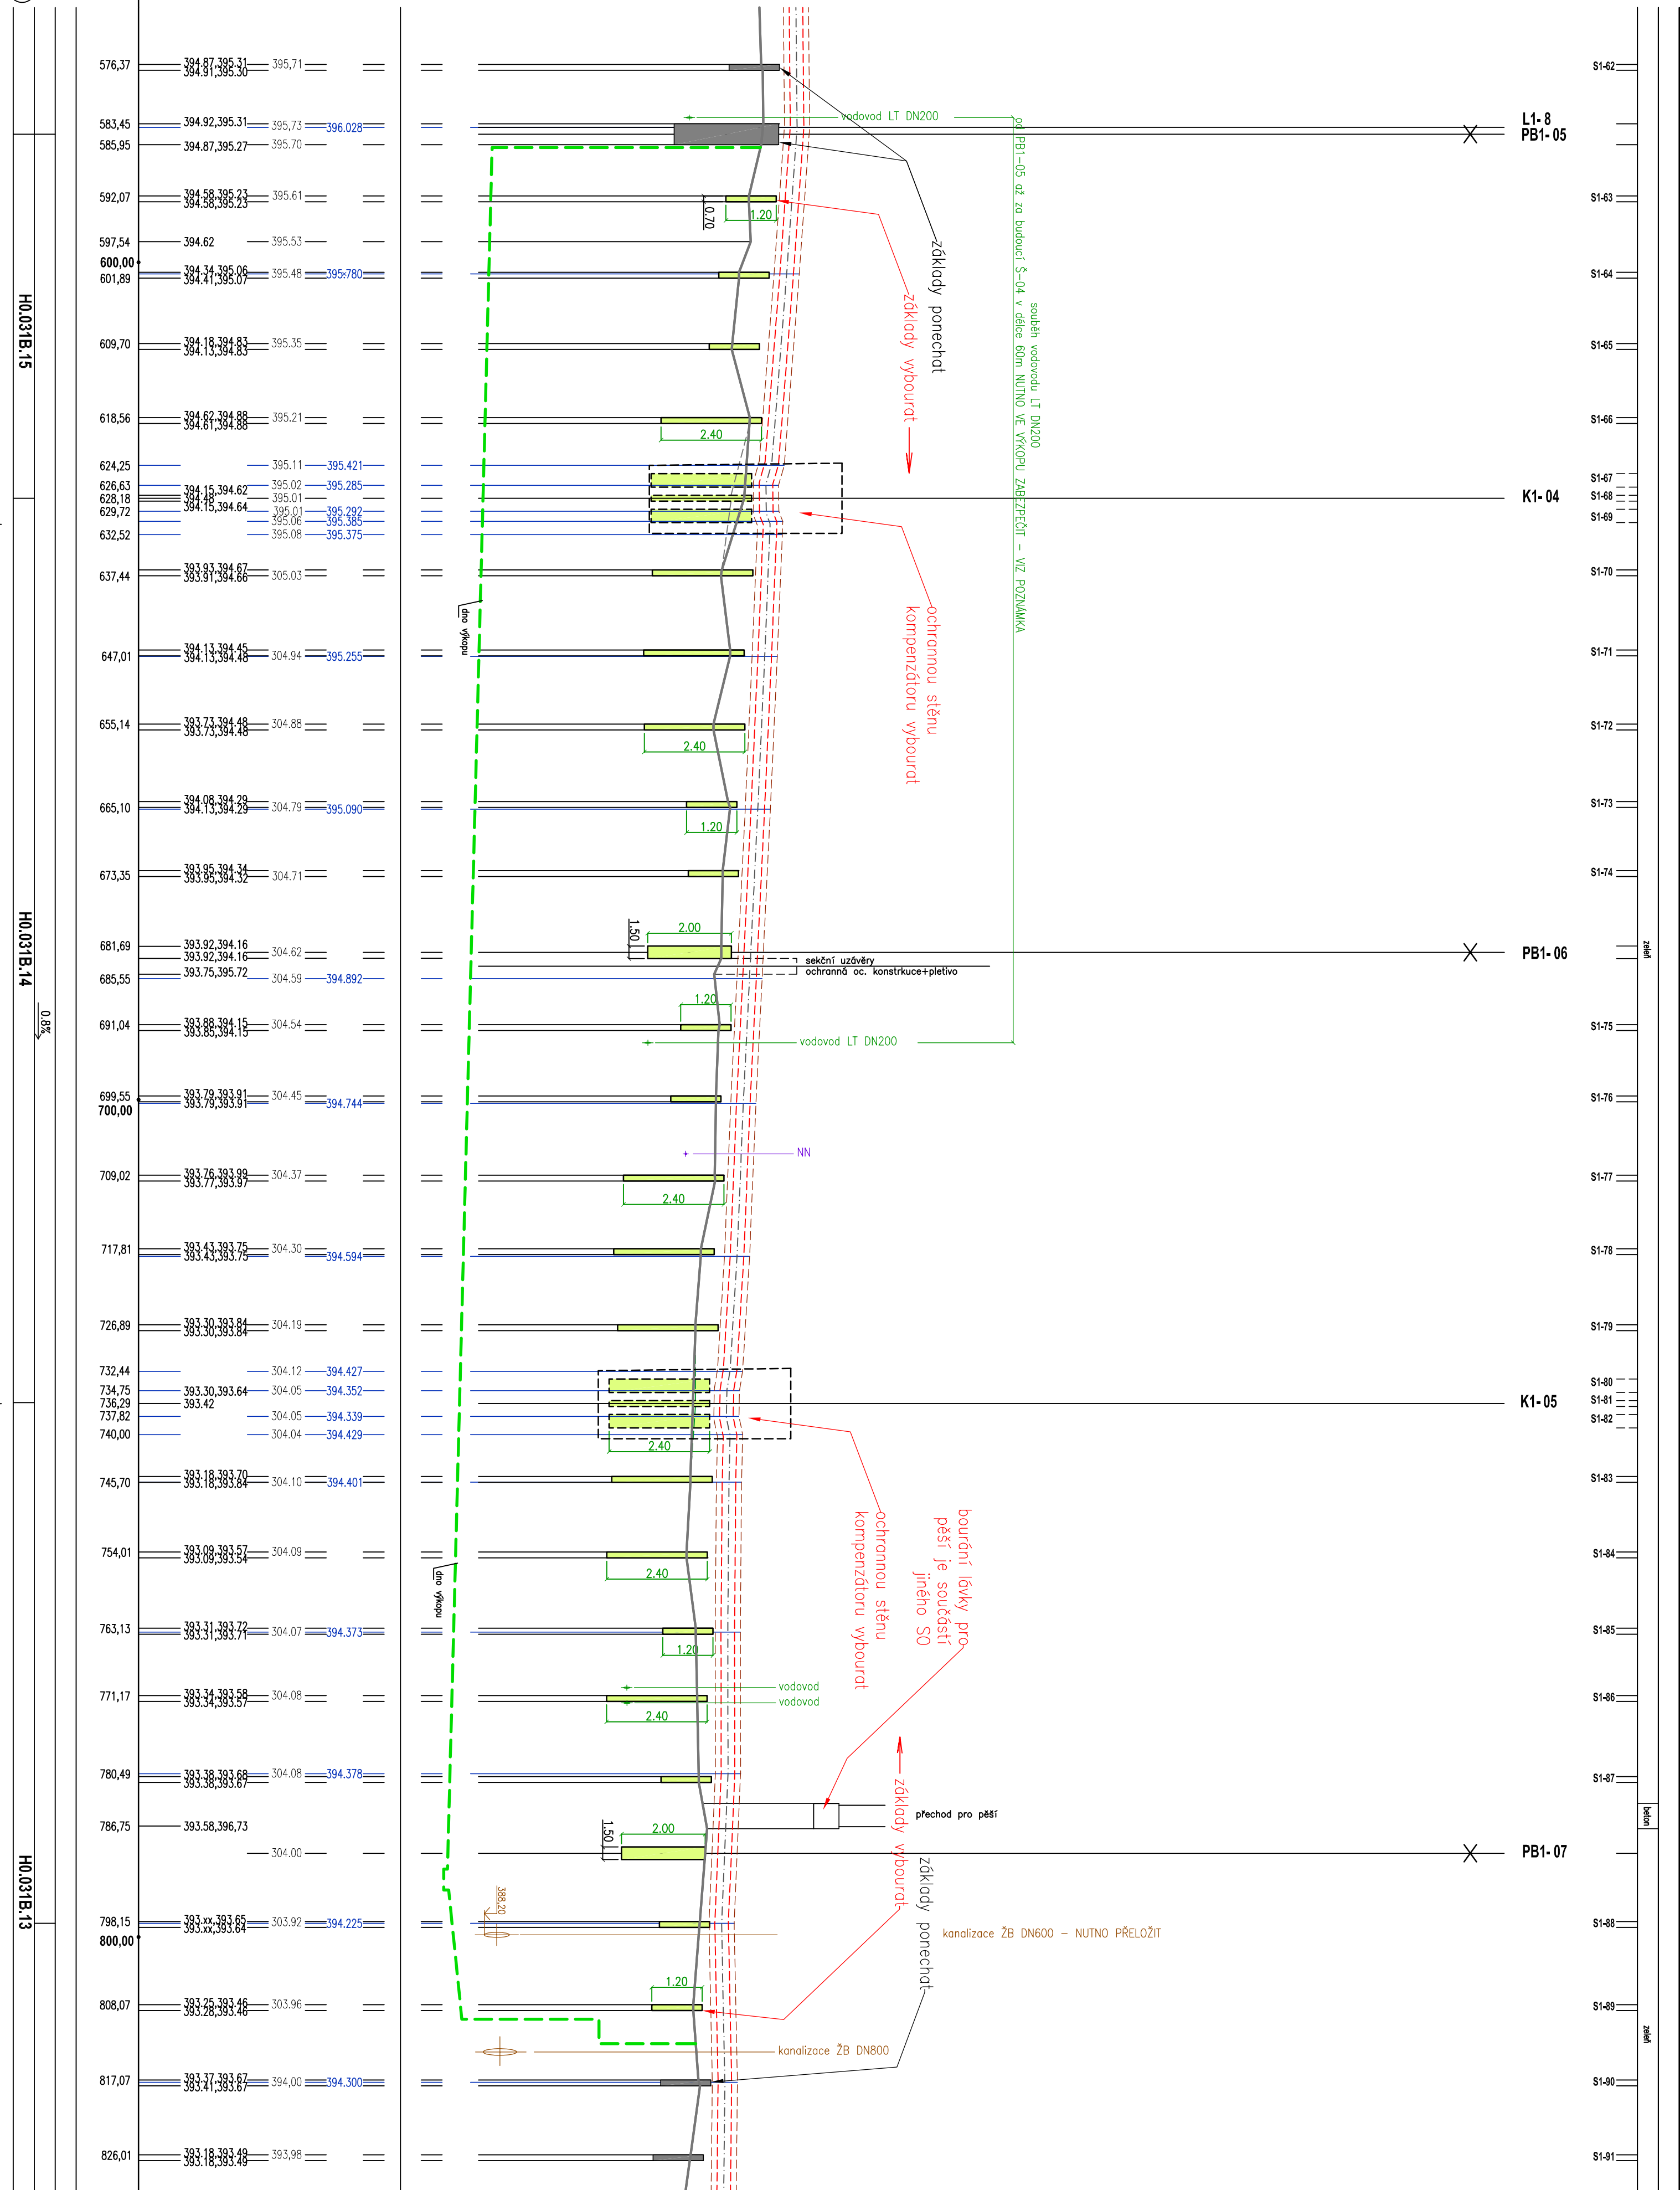

BOURANÉ ZÁKLADY PODPĚR STÁVAJÍCÍHO HORKOVODU , 1:50
BOURANÉ OCHRANNÉ STĚNY KOMPENZÁTORŮ , 1:50

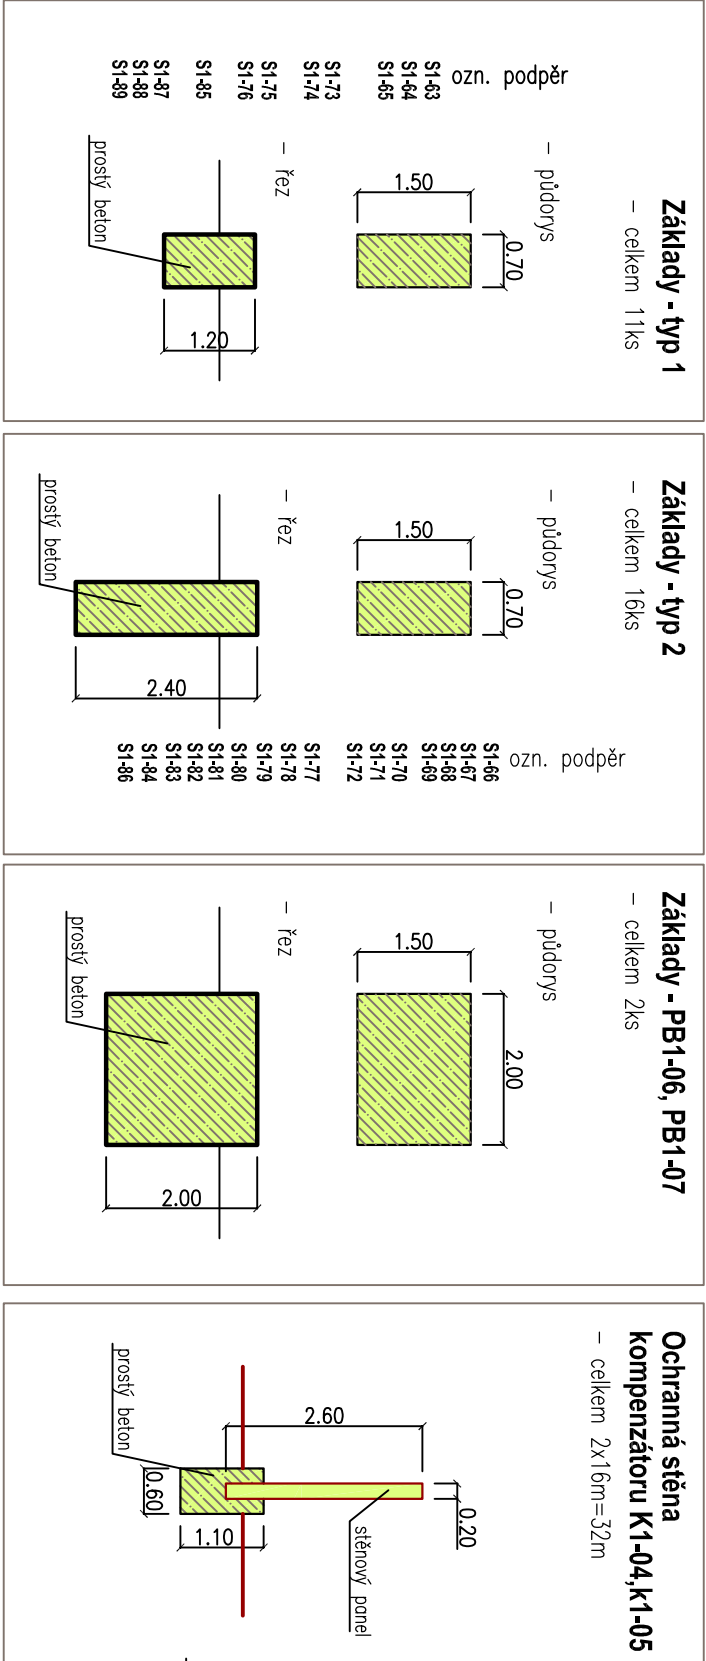

Legenda:

- stávající konstrukce
- bourané konstrukce

"Modernizace trati Kladno (včetně) -
- Kladno-Ostrovec (včetně)"

ZAPRACOVÁNÍ PŘÍPOMÍNEK 5/2021										Výškový systém Bpv Souřadnicový systém S-JTSK									
METROPROJEKT Praha a.s. Argentinská 1621/36 170 00 Praha 7 generální ředitel: Ing. David Krása tel.: +420 296 154 105 www.metroprojekt.cz info@metroprojekt.cz										Industriální zóna: METROPROJEKT Praha a.s. Argentinská 1621/36 170 00 Praha 7 www.metroprojekt.cz info@metroprojekt.cz									
Ing. Milan Bába tel.: +420 296 154 245 www.metroprojekt.cz										Název a účel díla: "Modernizace trati Kladno (včetně) - - Kladno-Ostrovce (včetně)"									
Speciální studie: Ing. Petr Bervic										Název části díla: Stavební část Inženýrské objekty Potrubní vedení									
Supler: DSP a PPS										D.2 D.2.1 D.2.1.6									
